

SPRAWOZDANIE Z POMIARÓW NATĘŻENIA PÓL ELEKTROMAGNETYCZNYCH

WYKONANYCH DLA CELÓW OCHRONY LUDNOŚCI I ŚRODOWISKA (OŚ)

Obiekt: **Stacja bazowa OLE3107**

Lokalizacja: **dz. nr 39, 56-504 Dziadowa Kłoda**

Data wykonania
pomiarów: **23.09.2024 r. godz. 13.00 – 14.30**

Badanie przeprowadził:	Kierownik techniczny		Personel
			Marcin Łazuta
Sprawozdanie sporządził:	Kierownik techniczny	Data	Marcin Łazuta
		28.09.2024	
Zweryfikował i autoryzował:	Kierownik ds. jakości	Data	Podpis jest prawidłowy  Dokument podpisany przez: Anna Garwol-Porosa Data: 2024.10.01 11:12:04 CEST
		28.09.2024	

1. Część ogólna

1.1. Nazwa firmy, adres

A-CONNECT Anna Garwol-Porosa, ul. Strażacka 3/2, 58-370 Boguszów-Gorce.

1.2. Akredytacja i uprawnienia laboratorium

Laboratorium badawcze A-CONNECT posiada Certyfikat Laboratorium Badawczego nr AB 1284 wydany przez Polskie Centrum Akredytacji. Certyfikat jest ważny do dnia 28 września 2027 r.


1.3. Nazwa i adres Klienta

P4 Sp. z o.o., ul. Wynalazek 1, 02-677 Warszawa.

1.4. Podstawy opracowania

- a) umowa nr AC/1/2022,
- b) akty prawne:
 - Ustawa z dnia 27 kwietnia 2001 r. Prawo ochrony środowiska (Dz. U. z 2024 r. poz. 54),
 - Rozporządzenie Ministra Zdrowia z dnia 17 grudnia 2019 r. w sprawie dopuszczalnych poziomów pól elektromagnetycznych w środowisku (Dz. U. z 2019 r. poz. 2448).
 - Rozporządzenie Ministra Klimatu z dnia 17 lutego 2020 r. w sprawie sposobów sprawdzania dotrymania dopuszczalnych poziomów pól elektromagnetycznych w środowisku (Dz. U. z 2022 r. poz. 2630).

1.5. Miejsce wykonania pomiarów

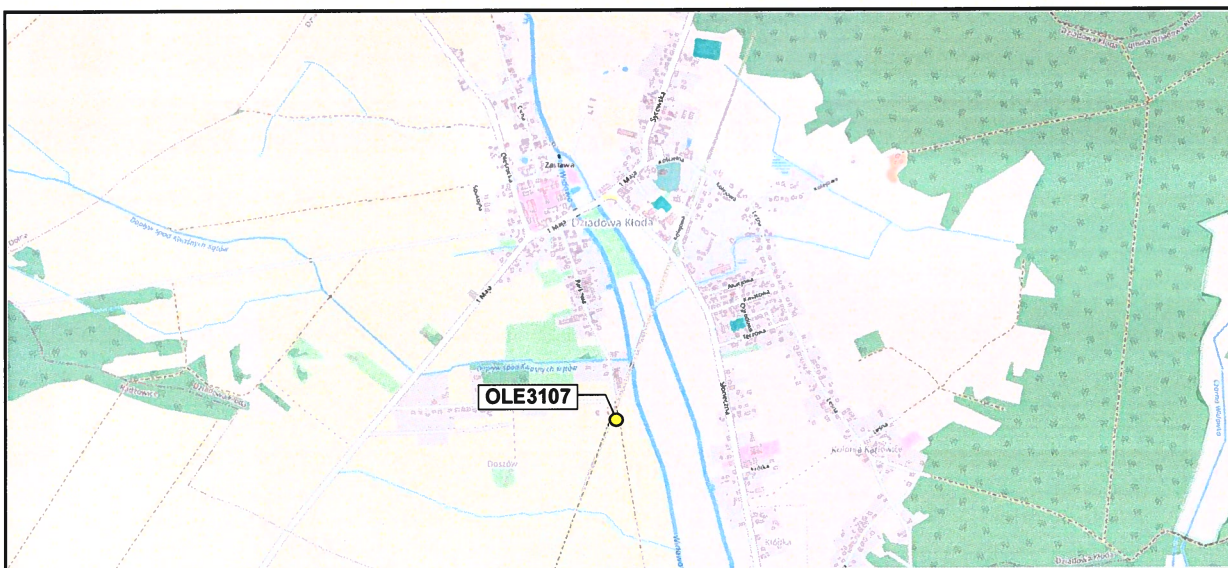

Nazwa stacji:

Stacja bazowa telefonii komórkowej OLE3107.

Lokalizacja stacji:

dz. nr 39, 56-504 Dziadowa Kłoda.

Współrzędne geograficzne: 51°13'34.55"N, 17°42'27.69"E

Opis miejsca zainstalowania urządzeń:

Anteny sektorowe znajdują się na wieży, na wysokości 59 m n.p.t. i skierowane są na azymuty 90°, 210° oraz 330°. Anteny linii radiowej znajdują się na wysokości 54,9 – 55,6 m n.p.t. i skierowane są na azymuty 10°, 107°, 133° oraz 214°. Urządzenia nadawczo-odbiorcze zainstalowano na wieży oraz na poziomie terenu.

1.6. Informacje ogólne o badaniu

Pomiary dotrzymania dopuszczalnych poziomów pól elektromagnetycznych w środowisku wykonane zostały przez pracowników A-CONNECT wzdłuż głównych oraz pomocniczych kierunków pomiarowych, w miejscach dostępnych dla ludności i terenach przeznaczonych pod zabudowę mieszkaniową. We wszystkich pionach, pomiary wykonano w zakresie wysokości od 0,3 do 2,0 m, przyjmując za wynik pomiaru maksymalną zmierzoną wartość chwilową poziomu pola elektrycznego zgodnie z pkt 11. Rozporządzenia Ministra Klimatu z dnia 17 lutego 2020 r. w sprawie sposobów sprawdzania dotrzymania dopuszczalnych poziomów pól elektromagnetycznych w środowisku (Dz. U. z 2022 r. poz. 2630).

1.7. Metoda badawcza

Zastosowano metodę zgodną z wymaganiami załącznika do rozporządzenia Ministra Klimatu z dnia 17 lutego 2020 r. w sprawie sposobów sprawdzania dotrzymania dopuszczalnych poziomów pól elektromagnetycznych w środowisku (Dz. U. z 2022 r. poz. 2630).

1.8. Wyposażenie pomiarowe

Nazwa	Typ	Numer fabryczny	Przeznaczenie
Szerokopasmowy miernik pola	NBM-520	D-0650	Pomiary pola elektromagnetycznego
Sonda pomiarowa pola elektrycznego	EF6091	01065	Pomiary pola elektromagnetycznego
Selektywny miernik pola	SRM-3006	R-0182	Pomiary pola elektromagnetycznego
Sonda pomiarowa pola elektrycznego	420M-6G	G-0505	Pomiary pola elektromagnetycznego
Tester sond pomiarowych	UTEST-7	01/11	Bieżąca kontrola sond i mierników PEM
Termohigrometr	P330	DE68422510	Pomiary wilgotności względnej powietrza Pomiary temperatury powietrza
Dalmierz laserowy	LD 300	0602743310	Pomiar odległości

Mierniki, za pomocą których wykonano pomiary, zostały poddane wzorcowaniu w dniach 07.03.2024 r. (świadcstwo nr LWiMP/W/075/24 – NBM-520/EF6091) oraz 24.02.2023 r. (świadcstwo nr LWiMP/W/073/23 – SRM-3006/420M-6G) przez Laboratorium Wzorców i Metrologii Pola Elektromagnetycznego Instytutu Telekomunikacji, Teleinformatyki i Akustyki Politechniki Wrocławskiej.

Przed wykonaniem pomiarów mierniki przeszły sprawdzenia poprawności wskazań przeprowadzone z wykorzystaniem urządzenia UTEST- 7, w myśl procedur laboratorium badawczego.

Pomiary wykonano zgodnie z obowiązującą metodyką pomiarową, przepisami prawnymi oraz instrukcją obsługi przyrządów pomiarowych.

1.9. Wyznaczanie niepewności pomiaru

Ocena niepewności następuje według procedury stosowanej w laboratorium i wynosi:

Niepewność standardowa U (c)					
Zestaw pomiarowy	Zakres natężenia [V/m]	Częstotliwość			
		100 - 5000 MHz	8 - 18 GHz	23 - 50 GHz	60 - 90 GHz
NBM-520 / EF6091	0,5 ¹ - 0,8	23,67	18,19	24,24	33,18
	0,9-40,0	22,48			
	40,1-200	26,36			
Zestaw pomiarowy	Zakres natężenia [V/m]	Częstotliwość			
		421 MHz - 6 GHz			
SRM-3006 / 420M-6G	0,1 - 200	31,14			

¹ Dla wartości < 0,5 V/m przyjmuje się niepewność jak dla zakresu 0,5 – 0,8 V/m.

Dokładność dla pozostałych przyrządów używanych podczas wykonywania pomiarów wynosi:

- dla odbiornika GPS: dokładność wyznaczania współrzędnych geograficznych - < 0,5 s,
- dla termohigrometru:
 - dokładność podawanej wilgotności - $\pm 2\%$,
 - dokładność podawanej temperatury - $\pm 1^{\circ}\text{C}$.

2. Informacje o instalacji

2.1. Dane źródeł promieniowania elektromagnetycznego

Informacje o źródłach promieniowania podane przez Zleceniodawcę.

Anteny sektorowe						
Lp.	Antena Producent / Typ	Azymut [°]	Wysokość zawieszenia [m] n.p.t.	Pasma [Mhz]	Zakres tilt min-max [°]	EIRP dla anteny [W]
1	Huawei ATR4518R11	90	59	900	0 - 10	13790
				2600	0 - 10	
2	Huawei AQU4518R25	90	59	800	0 - 10	22938
				1800	2 - 12	
				2100	2 - 12	
3	Huawei ATR4518R11	210	59	900	0 - 10	13790
				2600	0 - 10	
4	Huawei AQU4518R25	210	59	800	0 - 10	22938
				1800	2 - 12	
				2100	2 - 12	
5	Huawei ATR4518R11	330	59	900	0 - 10	13790
				2600	0 - 10	
6	Huawei AQU4518R25	330	59	800	0 - 10	22938
				1800	2 - 12	
				2100	2 - 12	

Anteny linii radiowej						
Lp.	Częstotliwość pracy [GHz]	Moc wyjściowa [dBm]	Typ/Producent	Średnica anteny [m]	Azymut [°]	Wysokość zainstalowania [m] n.p.t.
1	80/23	19/25	A23S80S06	0,6	10	55,6
2	80/23	19/25	A23S80S06	0,6	107	55,6
3	13	29	VHLPX2-13	0,6	133	54,9
4	80/23	19/25	A23S80S06	0,6	214	55,6

INNE ŹRÓDŁA POLA ELEKTROMAGNETYCZNEGO: Inni operatorzy na wieży oraz w pobliżu.

2.2. Warunki emisji podczas badania

Pomiary wykonano przy działającej stacji bazowej w warunkach aktualnego podczas pomiarów obciążenia stacji ruchem telekomunikacyjnym dla średniego pochylenia wiązki anten (tiltu), zgodnie z danymi przedstawionymi w pkt 2.1.

2.3. Tryb pracy instalacji emitującej pole elektromagnetyczne

Stacja bazowa jest aktywna (emituje promieniowanie elektromagnetyczne) przez całą dobę.

2.4. Warunki środowiskowe w czasie wykonywania pomiarów

- Rozpoczęcie pomiarów – temperatura: 19,9°C, wilgotność: 56,3%
- Zakończenie pomiarów – temperatura: 21,3°C, wilgotność: 52,7%
- opady: brak.

3. Przebieg i wyniki pomiarów rozkładu pola wokół źródła

W trakcie badania przedmiotem pomiaru w wybranych pionach pomiarowych było natężenie pola elektrycznego E, natomiast natężenie pola magnetycznego H podlega wyliczeniu analitycznemu zgodnie z pkt 3. Rozporządzenia Ministra Klimatu z dnia 17 lutego 2020 r. w sprawie sposobów sprawdzania dotrzymania dopuszczalnych poziomów pól elektromagnetycznych w środowisku (Dz. U. z 2022 r. poz. 2630). Graniczne wartości natężenia pola elektrycznego oraz pola magnetycznego podano poniżej:

Częstotliwość (f)	Wartość dopuszczalna natężenia pola elektrycznego [V/m]	Wartość dopuszczalna natężenia pola magnetycznego [A/m]
10 MHz – 400 MHz	28	0,073
420 MHz	28	0,073
800 MHz	39	0,103
900 MHz	41	0,109
1800 MHz	58	0,154
2 GHz – 300 GHz	61	0,16

3.1. Wyniki uzyskane w trakcie pomiarów

Uzyskane wyniki pomiarów pola elektrycznego przedstawiono w zamieszczonej poniżej tabeli.

Nr pionu	Opis miejsca pomiaru	Współrzędne geograficzne		E* [V/m]	U [V/m]	E + U [V/m]	H [A/m]	WM _E	WM _H	Przekroczenie wartości dopuszczalnej
		[°] N	[°] E							
1	GKP 10°/PKP 330° - otoczenie instalacji	51.226454	17.707791	0,7	0,3	1,0	0,003	0,04	0,04	nie przekracza
2	GKP 10°/PKP 330° - otoczenie instalacji	51.227214	17.708017	0,6	0,3	0,9	0,002	0,03	0,03	nie przekracza
3	GKP 10°/PKP 330° - otoczenie instalacji	51.228470	17.708355	0,8	0,4	1,2	0,003	0,04	0,04	nie przekracza
4	GKP 330° - otoczenie instalacji	51.226575	17.707453	0,8	0,4	1,2	0,003	0,04	0,04	nie przekracza
5	GKP 330° - otoczenie instalacji	51.227227	17.706842	0,7	0,3	1,0	0,003	0,04	0,04	nie przekracza
6	GKP 330° - otoczenie instalacji	51.228074	17.706048	0,8	0,4	1,2	0,003	0,04	0,04	nie przekracza
7	GKP 330° - otoczenie instalacji	51.228940	17.705211	0,6	0,3	0,9	0,002	0,03	0,03	nie przekracza
8	GKP 330° - otoczenie instalacji	51.230049	17.704181	0,8	0,4	1,2	0,003	0,04	0,04	nie przekracza
9	DPP - okno - I p., ul. Parkowa 18B	-	-	1,8	0,8	2,6	0,007	0,09	0,09	nie przekracza

10	PKP 330° - otoczenie instalacji	51.229370	17.706670	1,4	0,6	2,0	0,005	0,07	0,07	nie przekracza
11	PKP 330° - otoczenie instalacji	51.228584	17.703119	0,9	0,4	1,3	0,003	0,05	0,05	nie przekracza
12	PKP 330° - otoczenie instalacji	51.226878	17.705115	0,7	0,3	1,0	0,003	0,04	0,04	nie przekracza
13	GKP 107°/133°; PKP 90° - otoczenie instalacji	51.226187	17.707974	0,7	0,3	1,0	0,003	0,04	0,04	nie przekracza
14	GKP 133°/PKP 90° - otoczenie instalacji	51.225473	17.709116	0,6	0,3	0,9	0,002	0,03	0,03	nie przekracza
15	GKP 133°/PKP 90° - otoczenie instalacji	51.224882	17.710061	0,7	0,3	1,0	0,003	0,04	0,04	nie przekracza
16	GKP 210°/214° - otoczenie instalacji	51.226004	17.707464	0,8	0,4	1,2	0,003	0,04	0,04	nie przekracza
17	GKP 210°/214° - otoczenie instalacji	51.225433	17.706906	0,7	0,3	1,0	0,003	0,04	0,04	nie przekracza
18	GKP 210°/214° - otoczenie instalacji	51.224479	17.705844	0,7	0,3	1,0	0,003	0,04	0,04	nie przekracza
19	GKP 210° - otoczenie instalacji	51.223438	17.705029	1,5	0,7	2,2	0,006	0,08	0,08	nie przekracza
20	GKP 210° - otoczenie instalacji	51.222551	17.704127	1,3	0,6	1,9	0,005	0,07	0,07	nie przekracza
21	PKP 210° - otoczenie instalacji	51.223384	17.703355	1,2	0,5	1,7	0,005	0,06	0,06	nie przekracza
22	PKP 210° - otoczenie instalacji	51.224580	17.704471	0,8	0,4	1,2	0,003	0,04	0,04	nie przekracza
23	PKP 210° - otoczenie instalacji	51.222793	17.705544	1,2	0,5	1,7	0,005	0,06	0,06	nie przekracza
24	PKP 210° - otoczenie instalacji	51.223935	17.708548	0,8	0,4	1,2	0,003	0,04	0,04	nie przekracza
25	GKP 90° - otoczenie instalacji	51.226300	17.708494	0,7	0,3	1,0	0,003	0,04	0,04	nie przekracza
26	GKP 90° - otoczenie instalacji	51.226293	17.709610	0,7	0,3	1,0	0,003	0,04	0,04	nie przekracza
27	GKP 90° - otoczenie instalacji	51.226293	17.711155	0,8	0,4	1,2	0,003	0,04	0,04	nie przekracza
28	GKP 90° - otoczenie instalacji	51.226270	17.713639	1,6	0,7	2,3	0,006	0,08	0,08	nie przekracza
29	GKP 90° - otoczenie instalacji	51.226223	17.714889	1,3	0,6	1,9	0,005	0,07	0,07	nie przekracza
30	PKP 90° - otoczenie instalacji	51.225709	17.714317	1,2	0,5	1,7	0,005	0,06	0,06	nie przekracza
31	PKP 90° - otoczenie instalacji	51.226646	17.714644	1,1	0,5	1,6	0,004	0,06	0,06	nie przekracza
32	PKP 90° - otoczenie instalacji	51.227472	17.713877	1,0	0,5	1,5	0,004	0,05	0,05	nie przekracza
33	PKP 90° - otoczenie instalacji	51.227230	17.711807	0,8	0,4	1,2	0,003	0,04	0,04	nie przekracza
34	GKP 107°/PKP 90° - otoczenie instalacji	51.225713	17.710700	0,7	0,3	1,0	0,003	0,04	0,04	nie przekracza
35	GKP 107°/PKP 90° - otoczenie instalacji	51.225995	17.709155	0,7	0,3	1,0	0,003	0,04	0,04	nie przekracza

Oznaczenia:

E - zmierzona maksymalna wartość chwilowa natężenia pola elektrycznego.

U - rozszerzona niepewność pomiaru dla współczynnika rozszerzenia $k=2$ (poziom ufności 95%) – $U = k \times u_c$

E + U – wynik pomiaru powiększony o rozszerzoną niepewność pomiaru.

H – wyznaczona wartość natężenia pola magnetycznego z uwzględnieniem rozszerzonej niepewności pomiaru.

WME - wartość wskaźnikowa poziomu oddziaływania pól elektromagnetycznych dla miejsc dostępnych dla ludności lub terenów przeznaczonych pod zabudowę mieszkaniową dla składowej elektrycznej pola.

WMH - wartość wskaźnikowa poziomu oddziaływania pól elektromagnetycznych dla miejsc dostępnych dla ludności lub terenów przeznaczonych pod zabudowę mieszkaniową dla składowej magnetycznej pola.

Do wyznaczenia wartości wskaźnikowych poziomu emisji pól elektromagnetycznych przyjęto najbardziej restrykcyjne wartości dopuszczalne natężenia pola elektrycznego (28 V/m) i magnetycznego (0,073 A/m).

* Wartość natężenia pola *E* wyznaczona na podstawie świadectwa wzorcowania wg zależności: $E_{poprawne} = E_{wskazywane} \times C_d(E)$


GKP - główny kierunek pomiarowy; PKP - pomocniczy kierunek pomiarowy; DPP – dodatkowy punkt pomiarowy.

3.2. Stwierdzenie zgodności

Stwierdza się, iż na podstawie uzyskanych wyników pomiarów i informacji uzyskanych od Klienta, które są istotne dla ważności wyników, w otoczeniu stacji bazowej telefonii komórkowej **OLE3107** w miejscach dostępnych dla ludności i terenach przeznaczonych pod zabudowę mieszkaniową, w których dokonano pomiaru, nie zostały przekroczone wartości graniczne poziomów pól elektromagnetycznych określonych w Rozporządzeniu Ministra Zdrowia z dnia 17 grudnia 2019 r. w sprawie dopuszczalnych poziomów pól elektromagnetycznych w środowisku (Dz. U. z 2019 r. poz. 2448). Stosowana zasada podejmowania decyzji jest zgodna z punktami 11 i 26 załącznika do Rozporządzenia Ministra Klimatu z dnia 17 lutego 2020 r. (Dz. U. z 2022 r. poz. 2630).

KONIEC TEKSTU SPRAWOZDANIA

SPRAWOZDANIE ZAWIERA PONADTO RYSUNEK O NR 1

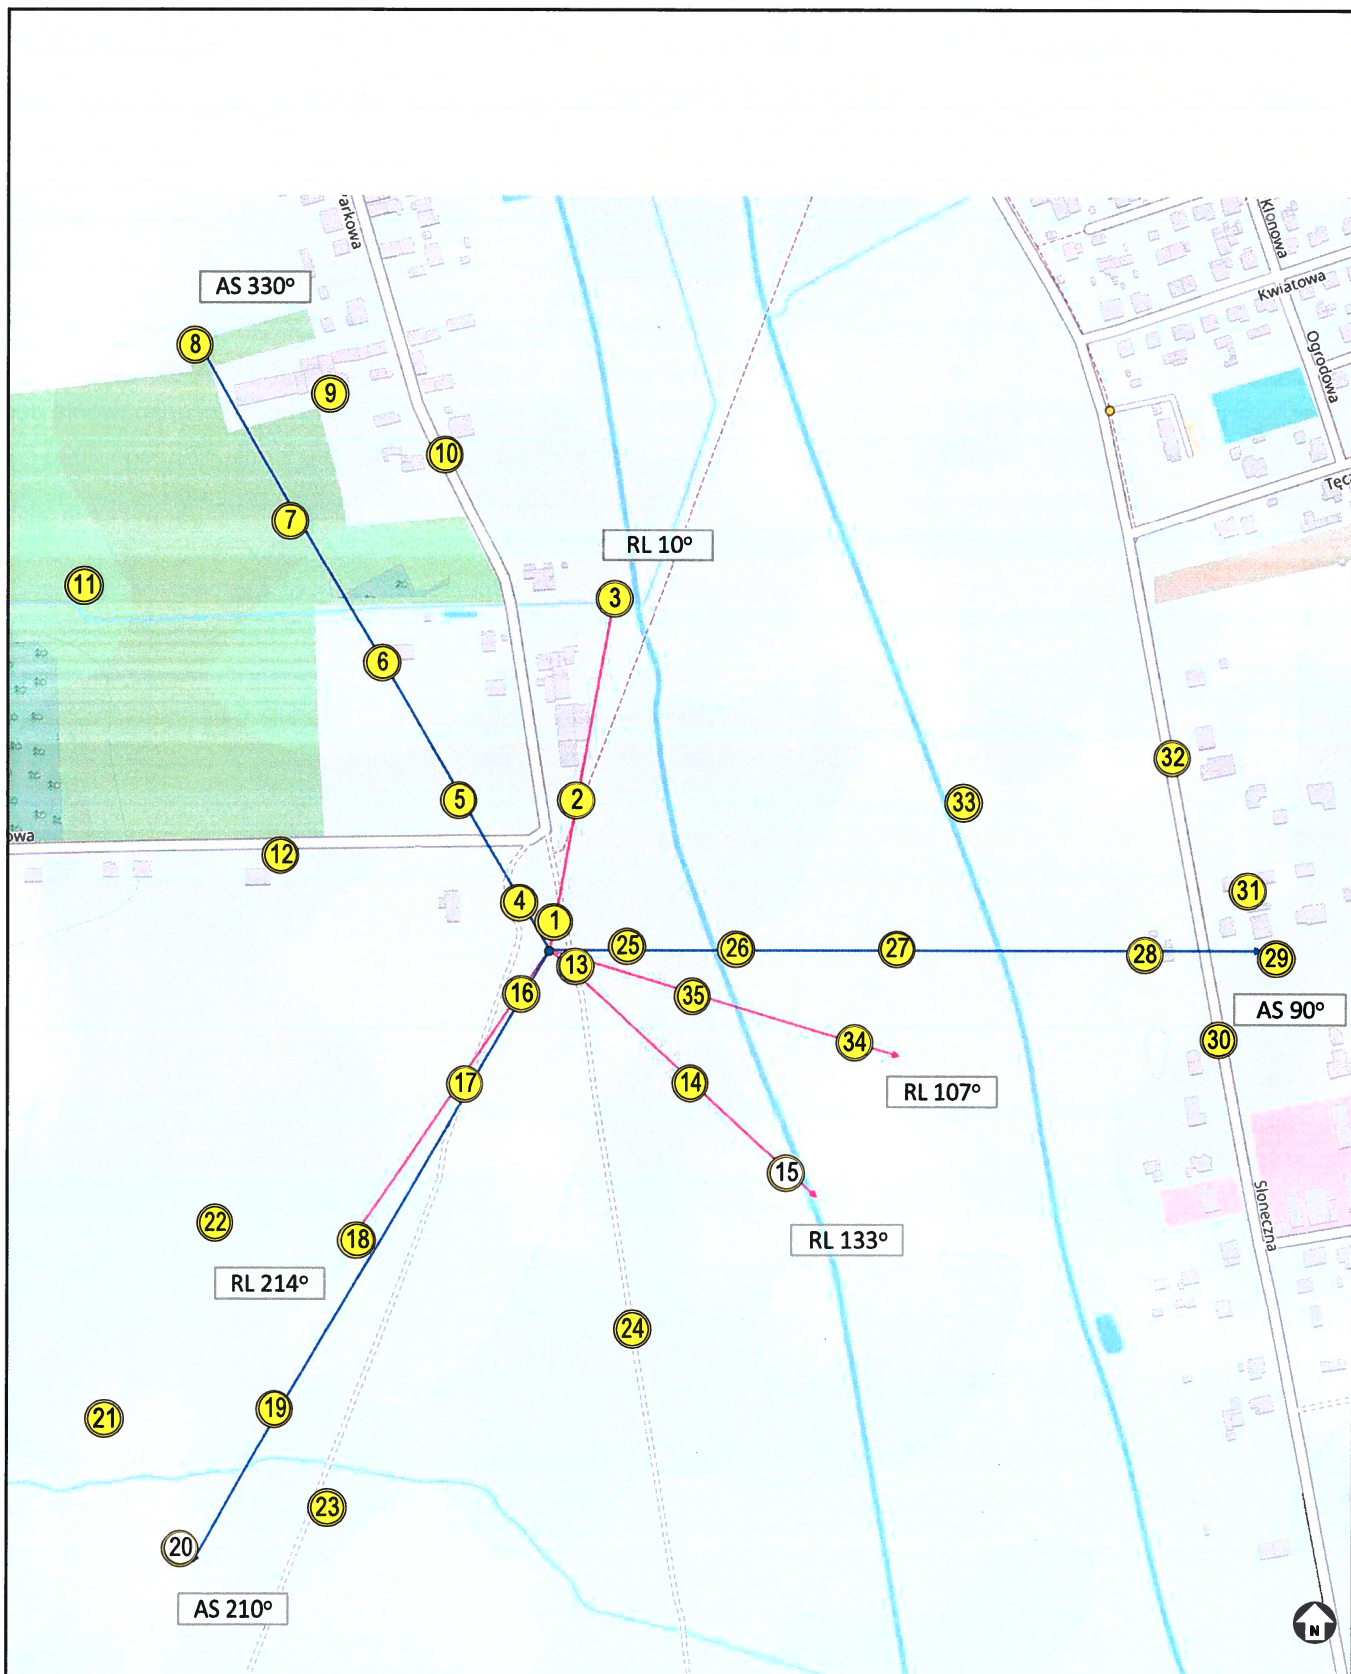

Rysunek 1	Obiekt Stacja bazowa OLE3107, dz. nr 39, 56-504 Dziadowa Kłoda				
Podziałka 1:5000	Temat rysunku Rozmieszczenie pionów pomiarowych wokół stacji bazowej				
Wykonał	Marcin Łazuta	Data	2024-09-28	Sprawozdanie nr	P4/382/2024
Sprawdził	Łukasz Porosa	Data	2024-09-28	Sprawa nr	AC/1/2022