


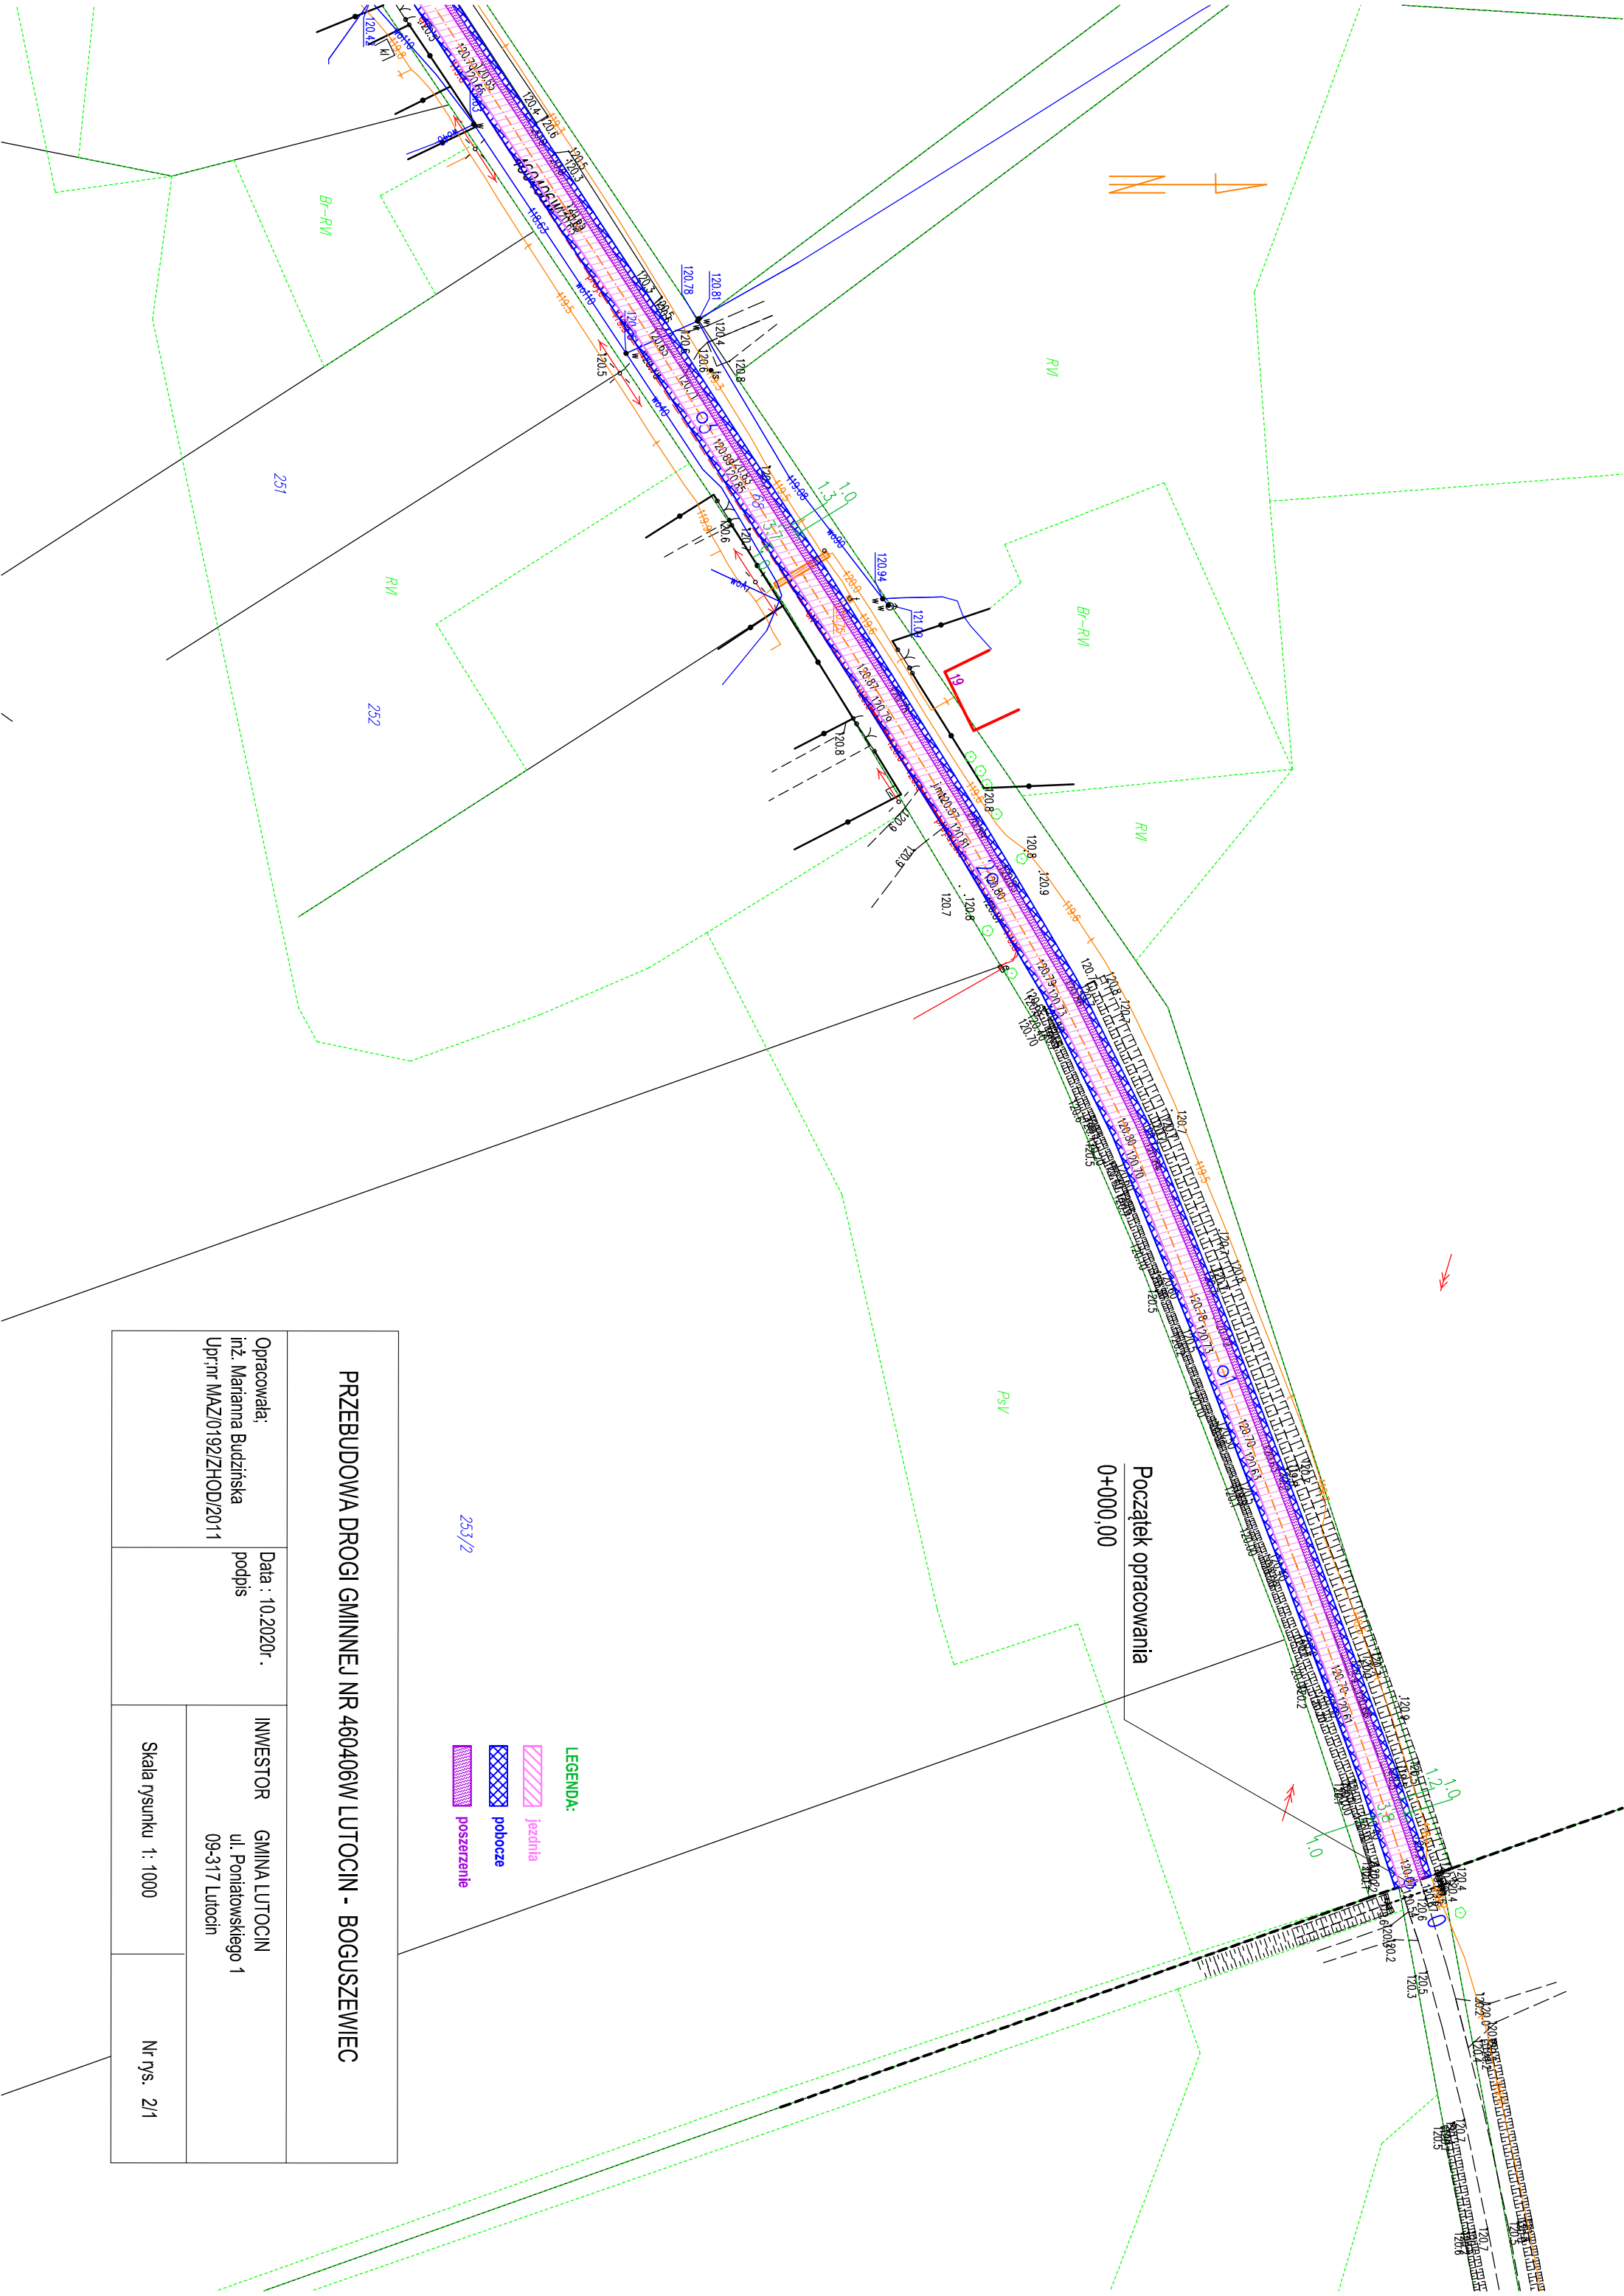

PRZEBUDOWA DROGI GMINNEJ NR 460406W LUTOCIN - BOGUSZEWIEC

Opracowała;
inż. Marianna Buddzińska
Upr;nr MAZ/0192/ZHOD/2011

Data : 10.2020r.
podpis

INWESTOR GMINA LUTOCIN
ul. Poniatowskiego 1
09-317 Lutocin

Skala rysunku 1: 1000

Nr rys. 2/1