


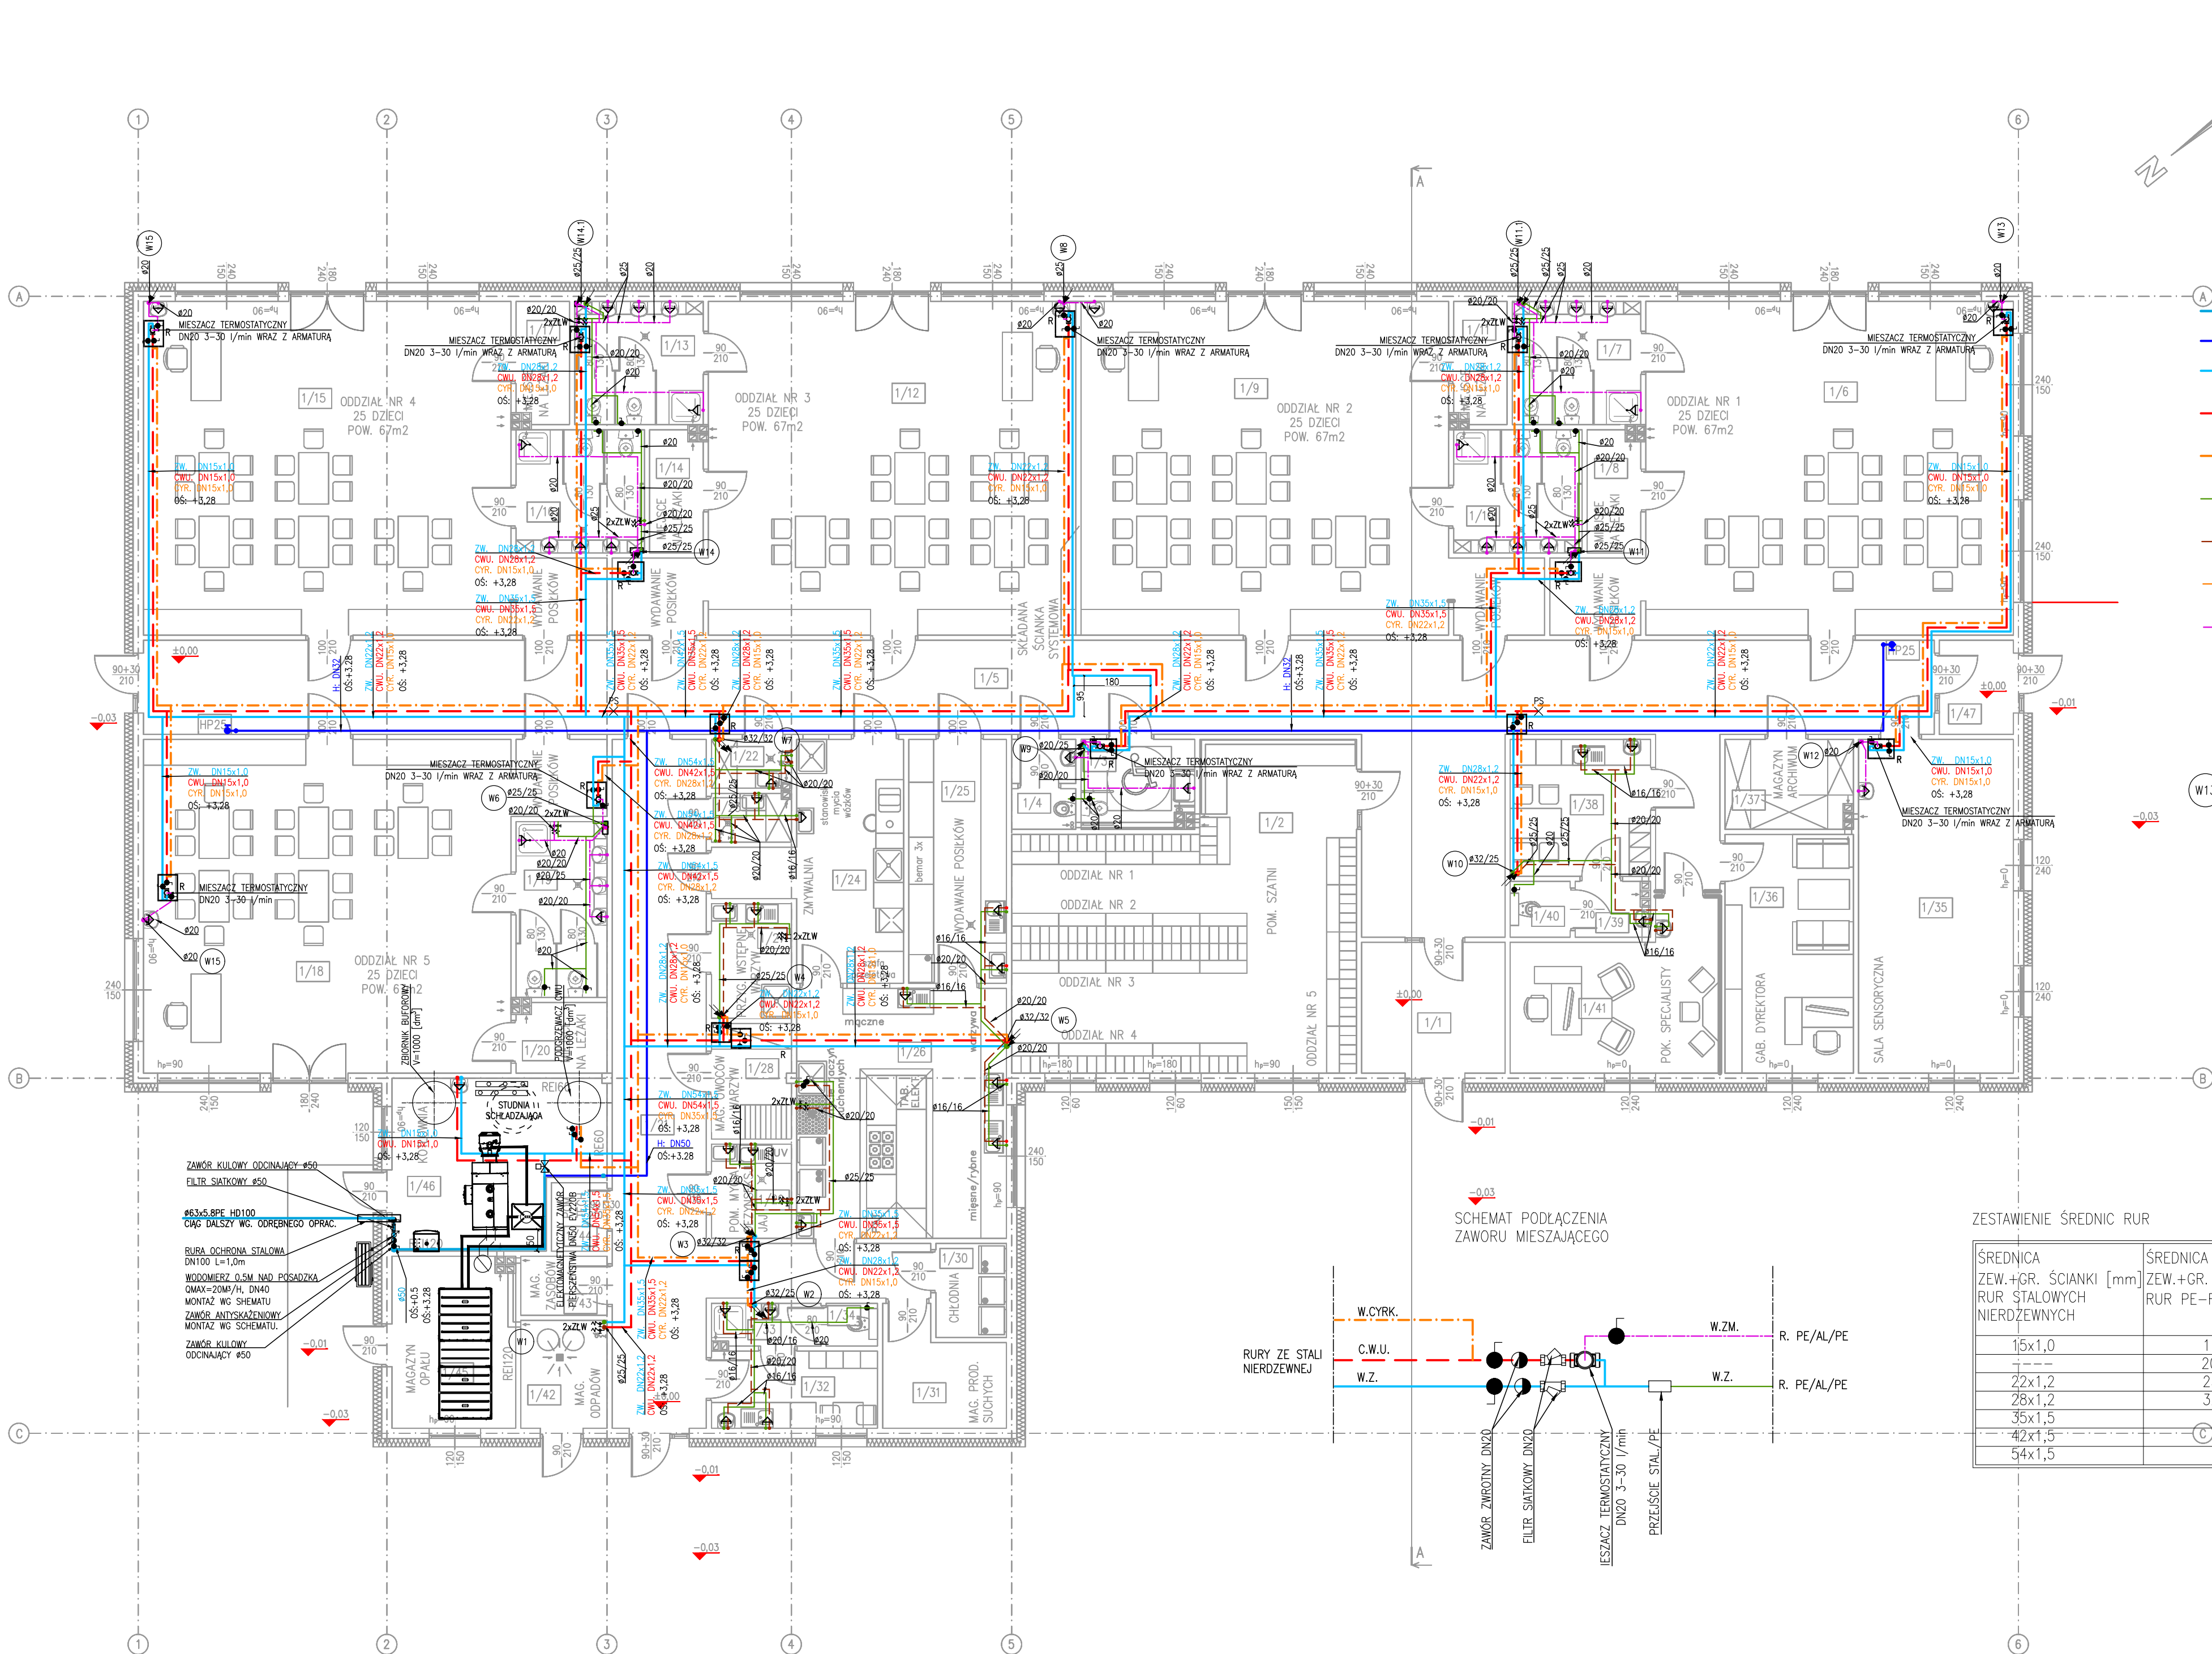

LEGENDA:

- przyłącze wodociągowe;
- woda hydrantowa, rury stal. ocynkowane gwintowane;
- woda zimna przewody prowadzone nad sufitem podwieszonym rury stal. nierdzewne, pol. zaciskane;
- woda ciepła przewody prowadzone nad sufitem podwieszonym, rury stal. nierdzewne, pol. zaciskane;
- cyrkulacja przewody prowadzone nad sufitem podwieszonym rury stal. nierdzewne, pol. zaciskane;
- woda zimna przewody prowadzone w posadzce, rury wielowarstwowe z wkładką aluminiową;
- woda ciepła przewody prowadzone w posadzce, rury wielowarstwowe z wkładką aluminiową;
- cyrkulacja przewody prowadzone w posadzce, rury wielowarstwowe z wkładką aluminiową;
- woda ciepła mieszana prowadzona w posadzce, rury wielowarstwowe z wkładką aluminiową;
- średnice zew. rur stal. nierdzewnych;
woda zimna;
ciepła woda użytkowa;
woda cyrkulacyjna;
rzędna osi nad posadzką.
- średnice zew. rur PE-RT/AL/PE-RT ØZW/CW, lub ØZW/ZM prowadzonych jako piony i w posadzce;
- średnica zew. pionu wod., nr pionu, punkt sprowadzenia inst. w posadzkę;
- złączka do węża;
- zawory odcinające kulowe;
- rewizja w suficie podwieszonym o wym. 45x45 cm, lub 45x60;

SCHEMAT PODŁĄCZENIA
ZAWORU MIESZAJĄCEGO

ZESTAWIENIE ŚREDNIC RUR

ŚREDNICA ZEW.+GR. ŚCIANKI [mm] RUR STALOWYCH NIERDZEWNYCH	ŚREDNICA ZEW.+GR. ŚCIANKI [mm] RUR PE-RT/AL/PE-RT
15x1,0	16x2,2
22x1,2	20x2,8
28x1,2	25x2,5
35x1,5	32x3,0
42x1,5	
54x1,5	

Investycja

**BUDOWA BUDYNKU UŻYTECZNOŚCI
PUBLICZNEJ
PRZEDSZKOLA PUBLICZNE**

26-242 Ruda Maleniecka
działki nr ewidencyjne 16/1, 16/2, 17/1, 17/2, 10/7, 19/4
obrytka ewiden. 0015 Ruda Maleniecka
jednostka ewiden. 260505_2 Ruda Maleniecka

Investor

Gmina Ruda Maleniecka
Ruda Maleniecka 99a, 26-242 Ruda Maleniecka

Jednostka projektowa

BIURO OBSŁUGI INWESTYCJI Robert Rydz
ul. Cedzyska 20B, 25 - 362 Kielce

Opracowanie

Imię i nazwisko	Nr upr.	Podpis
mgr inż. ROBERT RYDZ	SWK/0039/PWOS/03	
mgr inż. Marcin Pieron		
mgr inż. Aneta Siferska-Rydz		
mgr inż. DOROTA SZYWAŁA	SWK/0047/POOS/05	

Stadium
PROJEKT WYKONAWCZY

Skala
1:100

Branża
INSTALACJE SANITARNE

Data
09.2021

Objekt

BUD. PRZEDSZKOLA PUBLICZNEGO

Przedmiot rysunku

RZUT PRZYZIEMIENIA - INST. WODY
ZIMNEJ, CIEPŁEJ, HYDRANTOWEJ.

Nr rys.

Stadium/Branża/Nr rysunku/Rewizja

IS - 1