


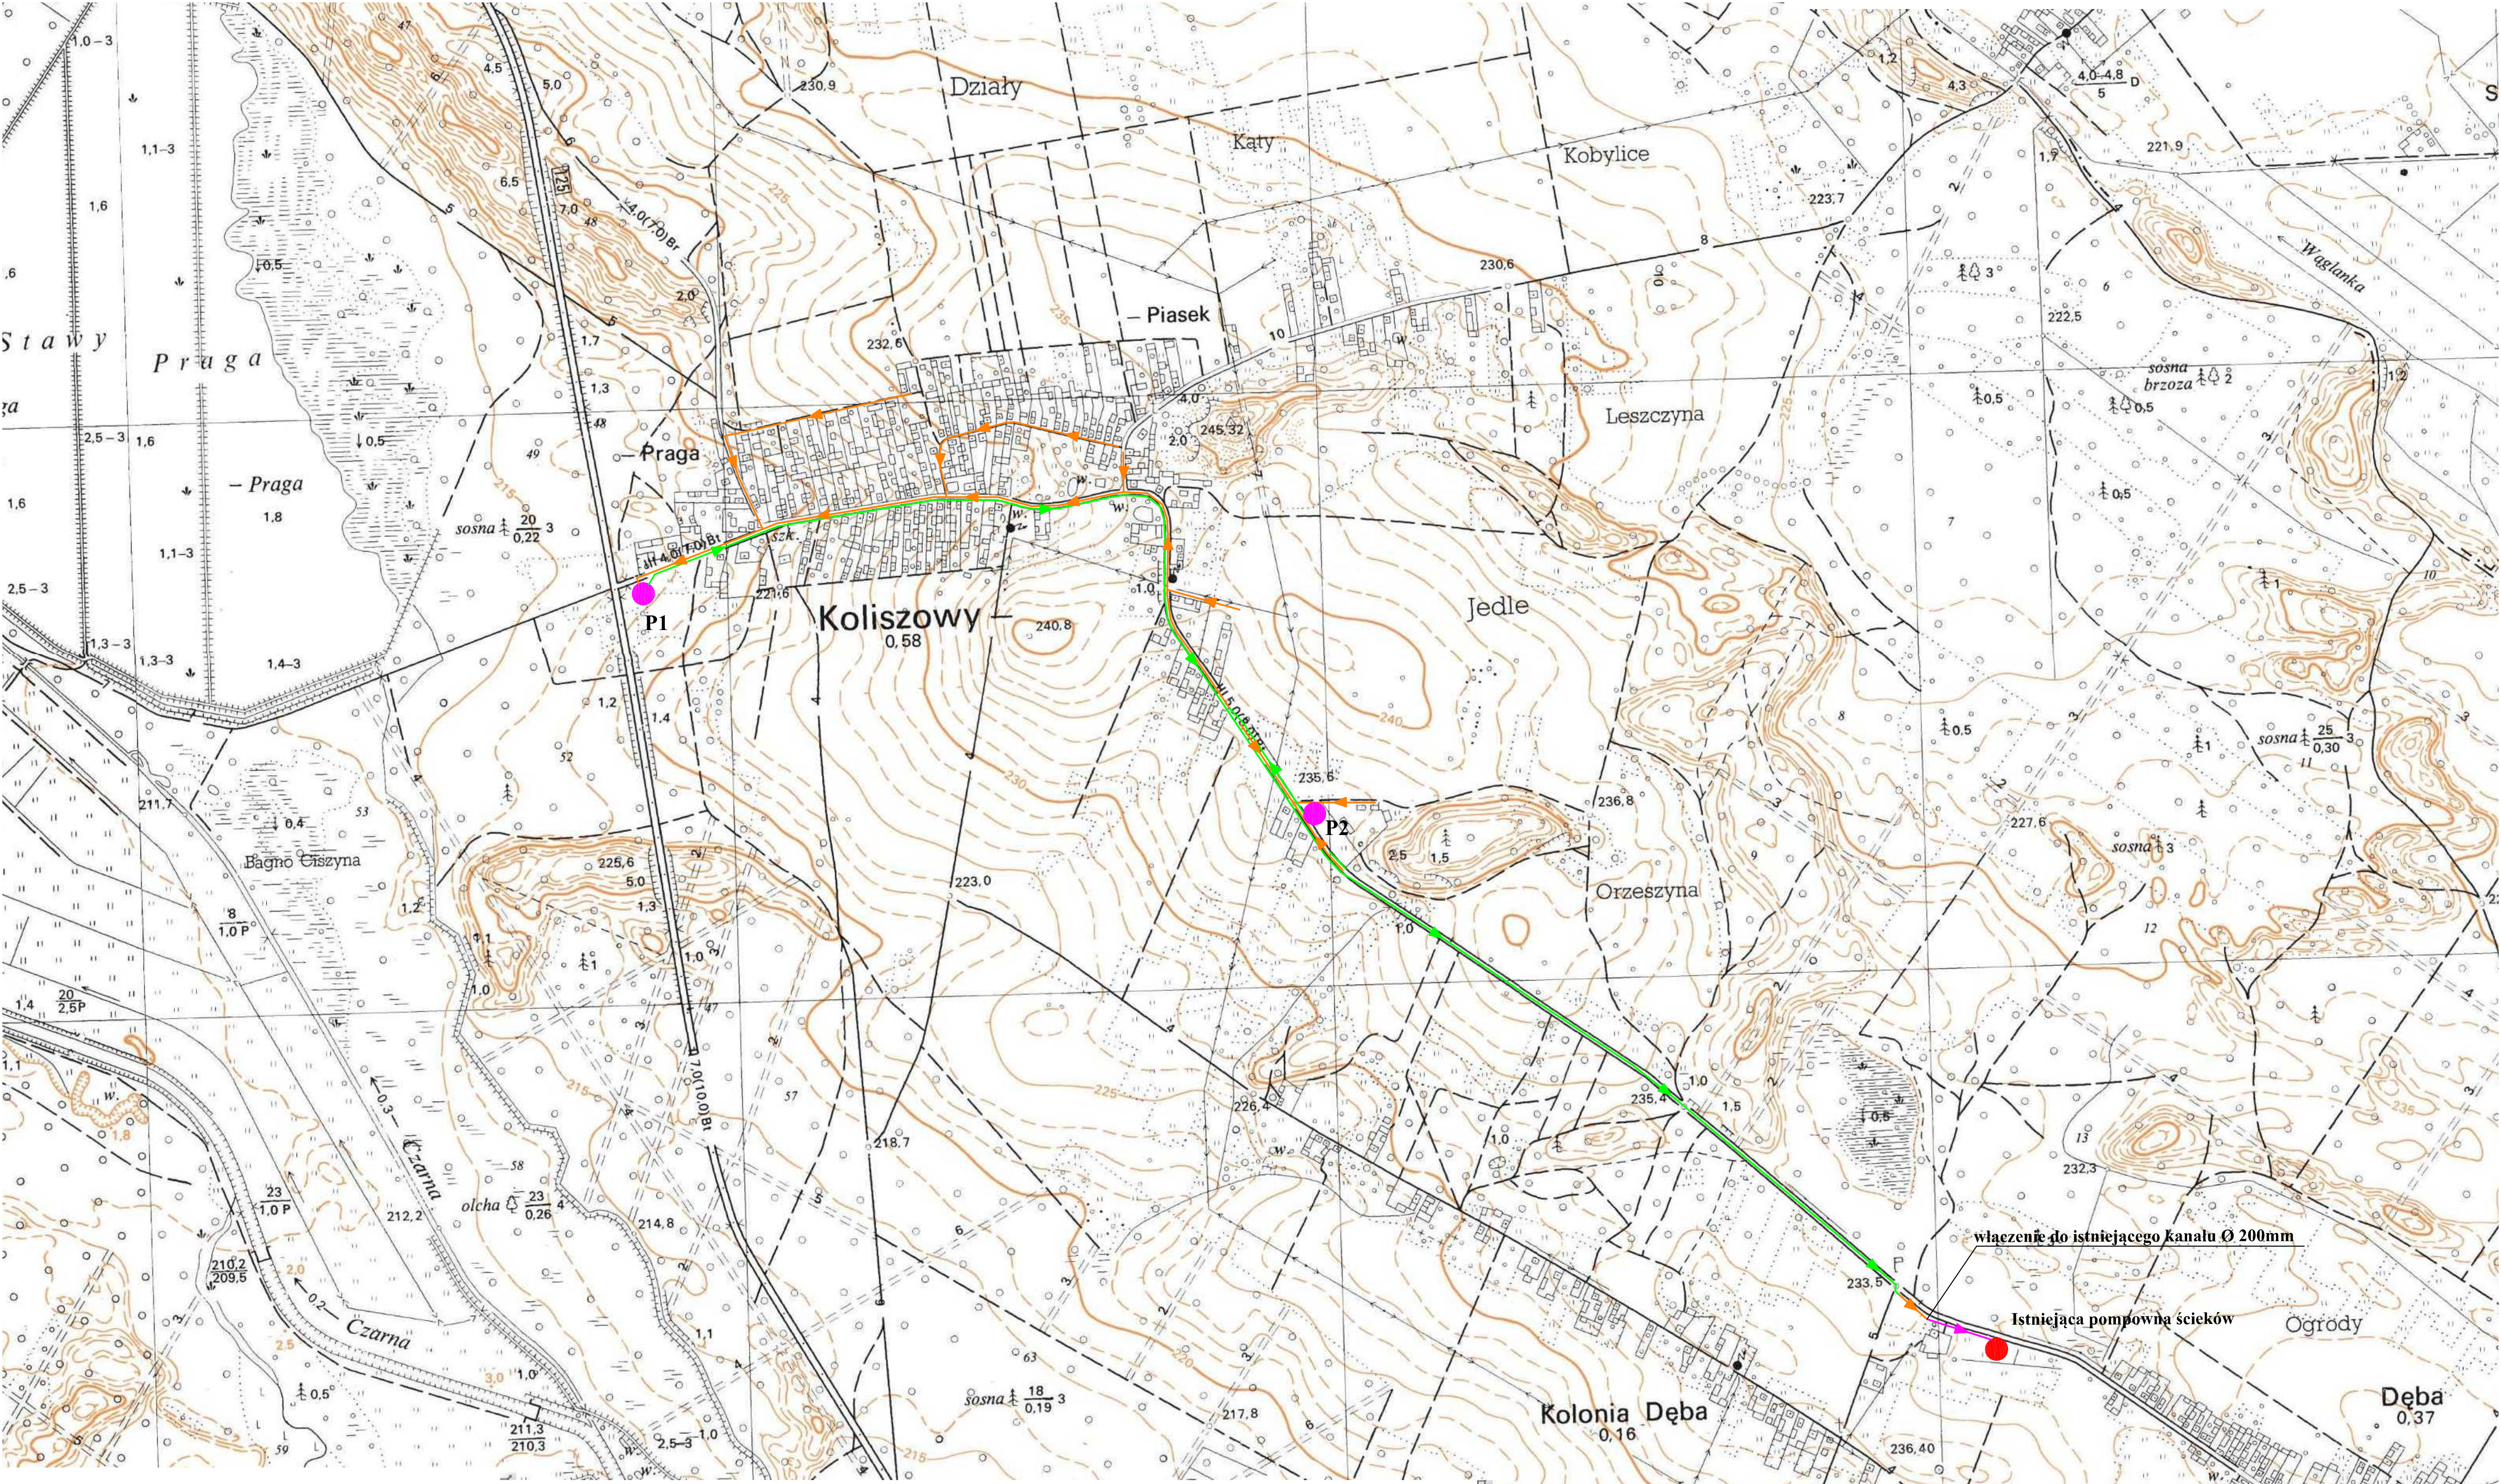

OZNACZENIA

- kanal sanitarny $\varnothing$ 200mm o łącznej długości ca 3,2 km
- rurociąg tłoczny $\varnothing$ 90 - 110 mm o łącznej długości ca 3,0 km
- P1 P2 sieciowa pompownia ścieków
- istniejący kanał sanitarny $\varnothing$ 200 w msc. Dęba Kolonia

WOSAN - USŁUGI PROJEKTOWE, ul. Karbomska 5/10, 25-640 Kielce					Opracowanie	
Imię i nazwisko	Numer uprawnień	Specjalność	Podpis	KONCEPCJA	Data	
Opracował mgr inż. Konrad Rachwał	SWK.0207/POD.13	sanitarna				
INWESTYCJA					Skala	
Budowa sieci kanalizacji sanitarnej w msc. Koliszowy ETAP1 .					1 : 5 000	
Przedmiot rysunku					Numer rysunku	
Koncepcja kanalizacji sanitarnej					1	