


Kopia mapy ewidencyjnej
Skala 1:5000

Województwo: 30 - wielkopolskie
Powiat: 3001 - chodzieski
Jednostka ewidencyjna: 300104_5 - MARGONIN - OBSZAR WIEJSKI
Obręb ewidencyjny: 0003 - KOWALEWO
Arkusz ewidencyjny: 1
Działka nr: 8/8
Stan na dzień: dn. 09-11-2020 r.
Nr Kancelaryjny: GN.6621.1.1722.2020

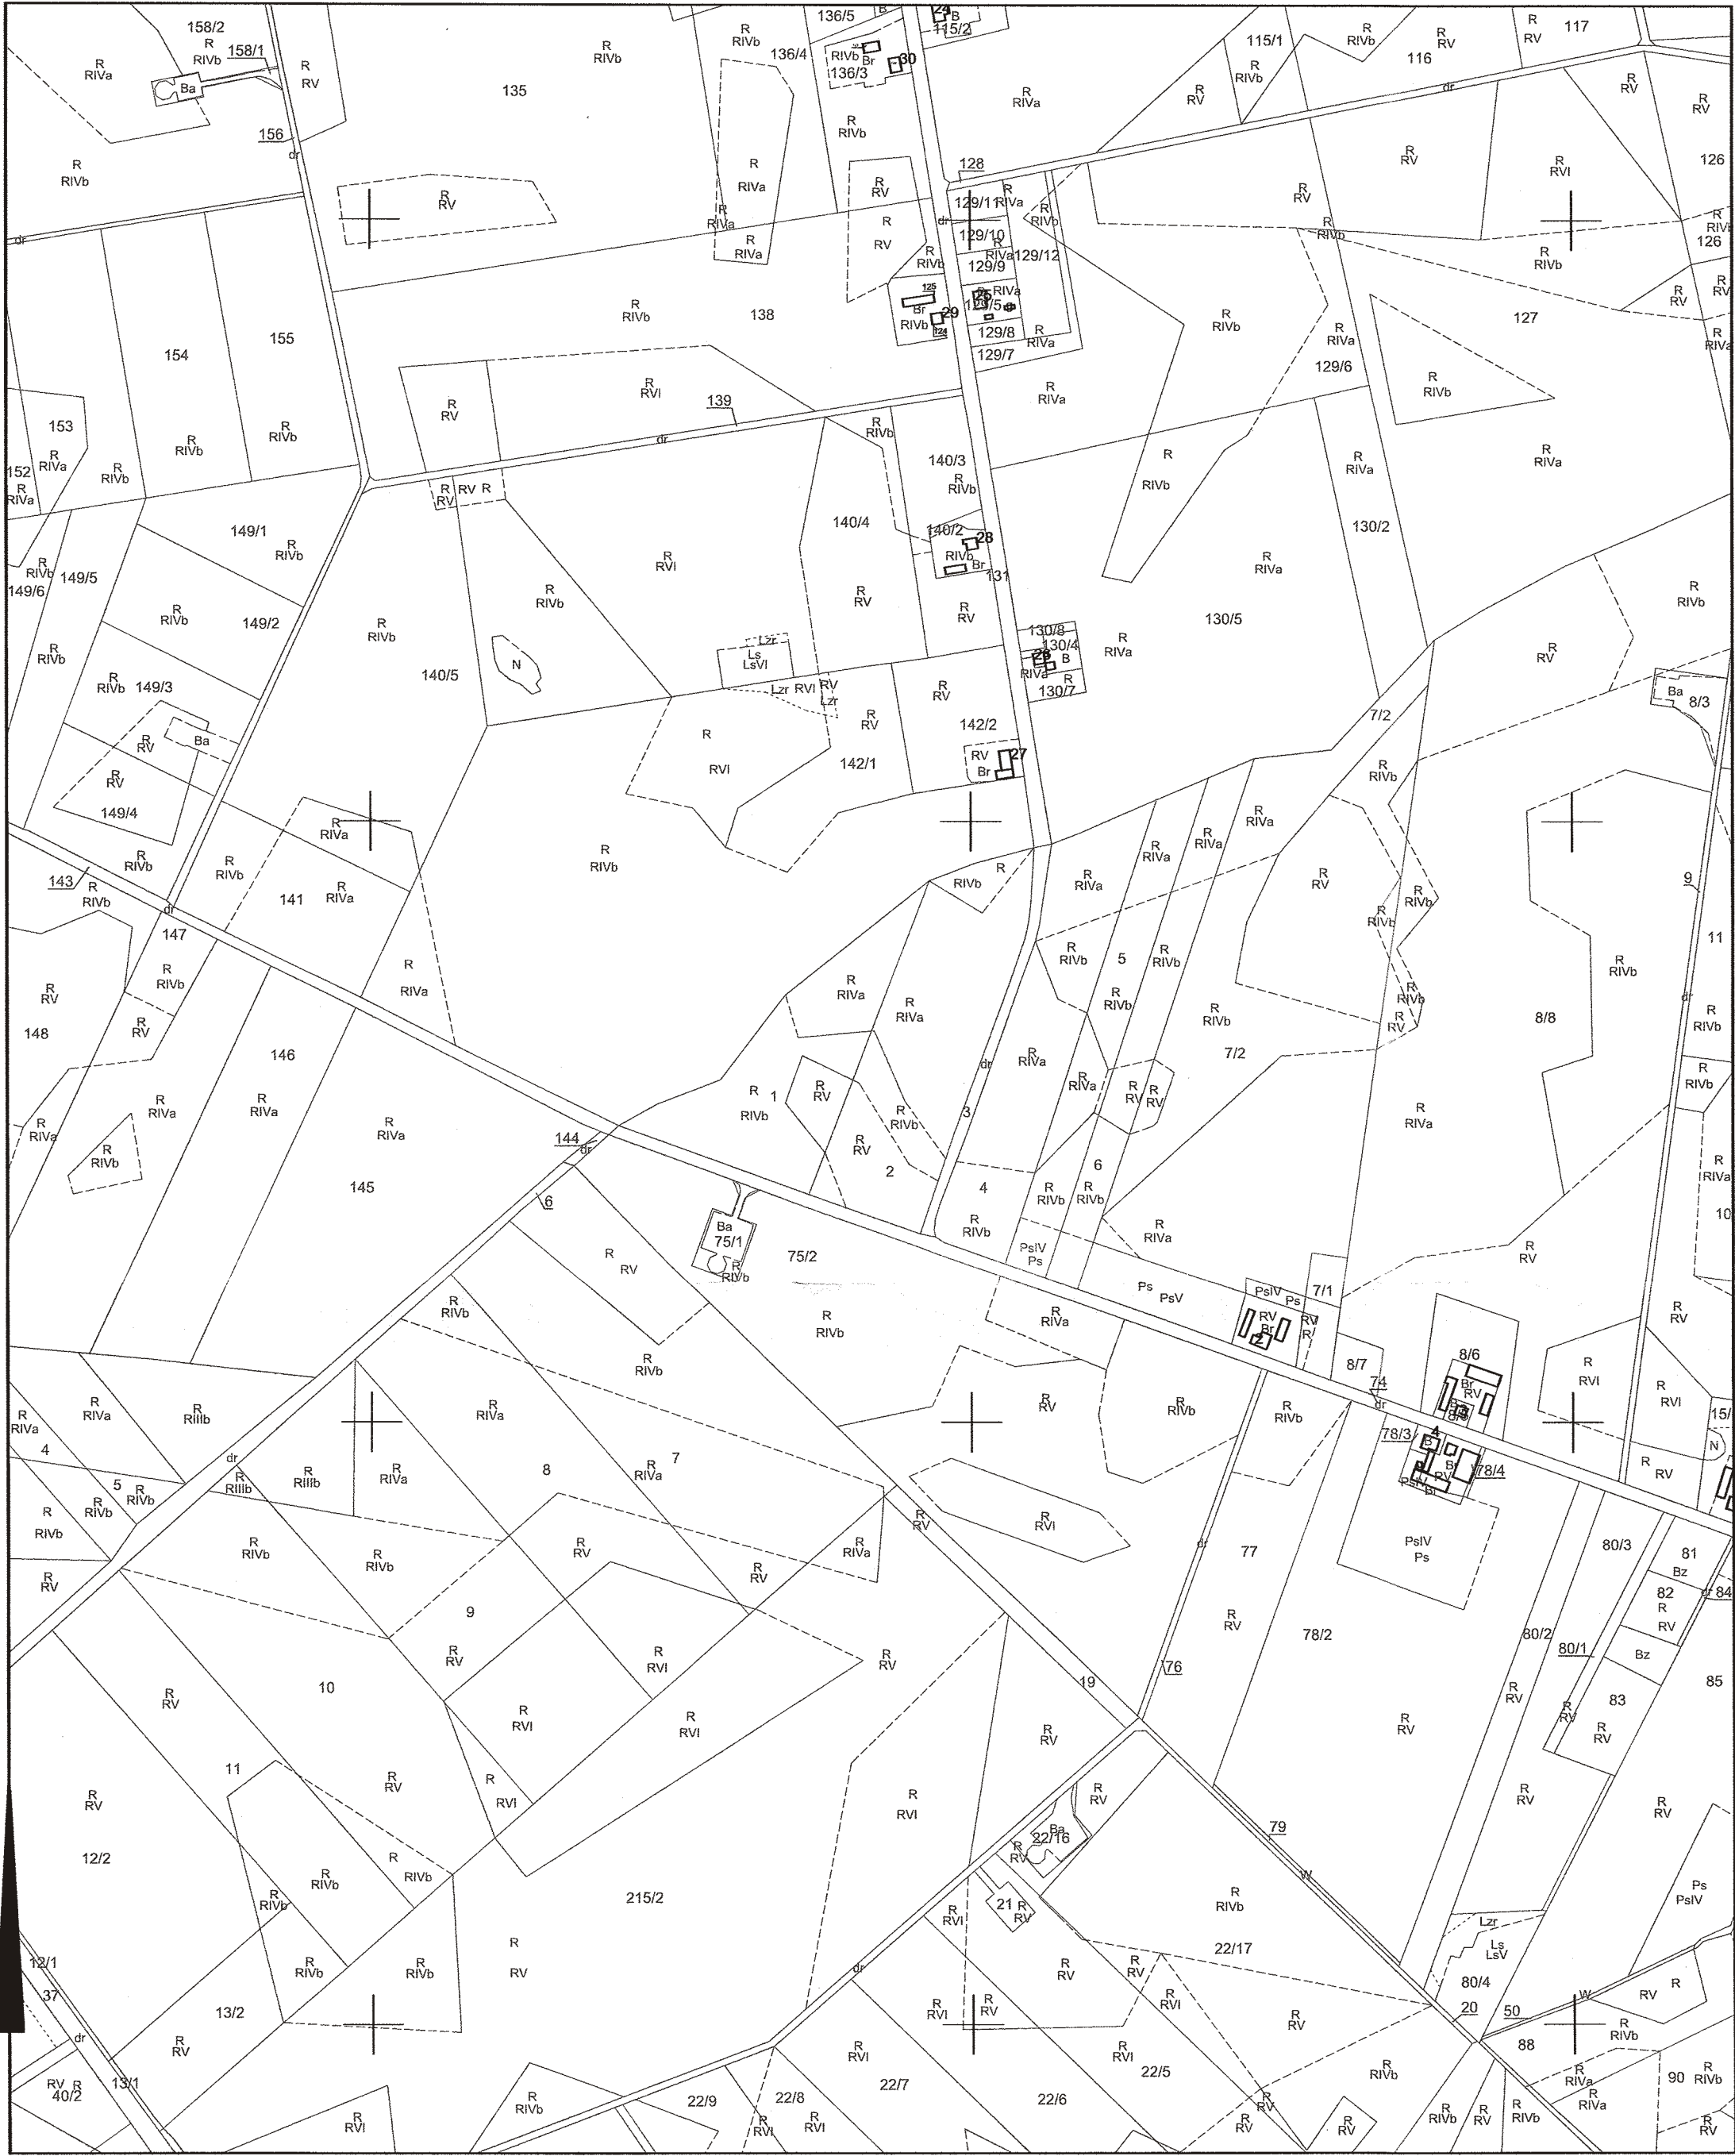

Wykonał
Karolina Nowicka
Karolina Nowicka

Wykazano na mapie ewidencyjnej granice nieruchomości w całości
(w częściowej granicy z działką)
przyjęto z ewidencji gruntów gdyż granice prawne nie były ustalone
w wyniku postępowania rozgraniczeniowego granice i powierzchnie
nieruchomości mogą ulec zmianie.