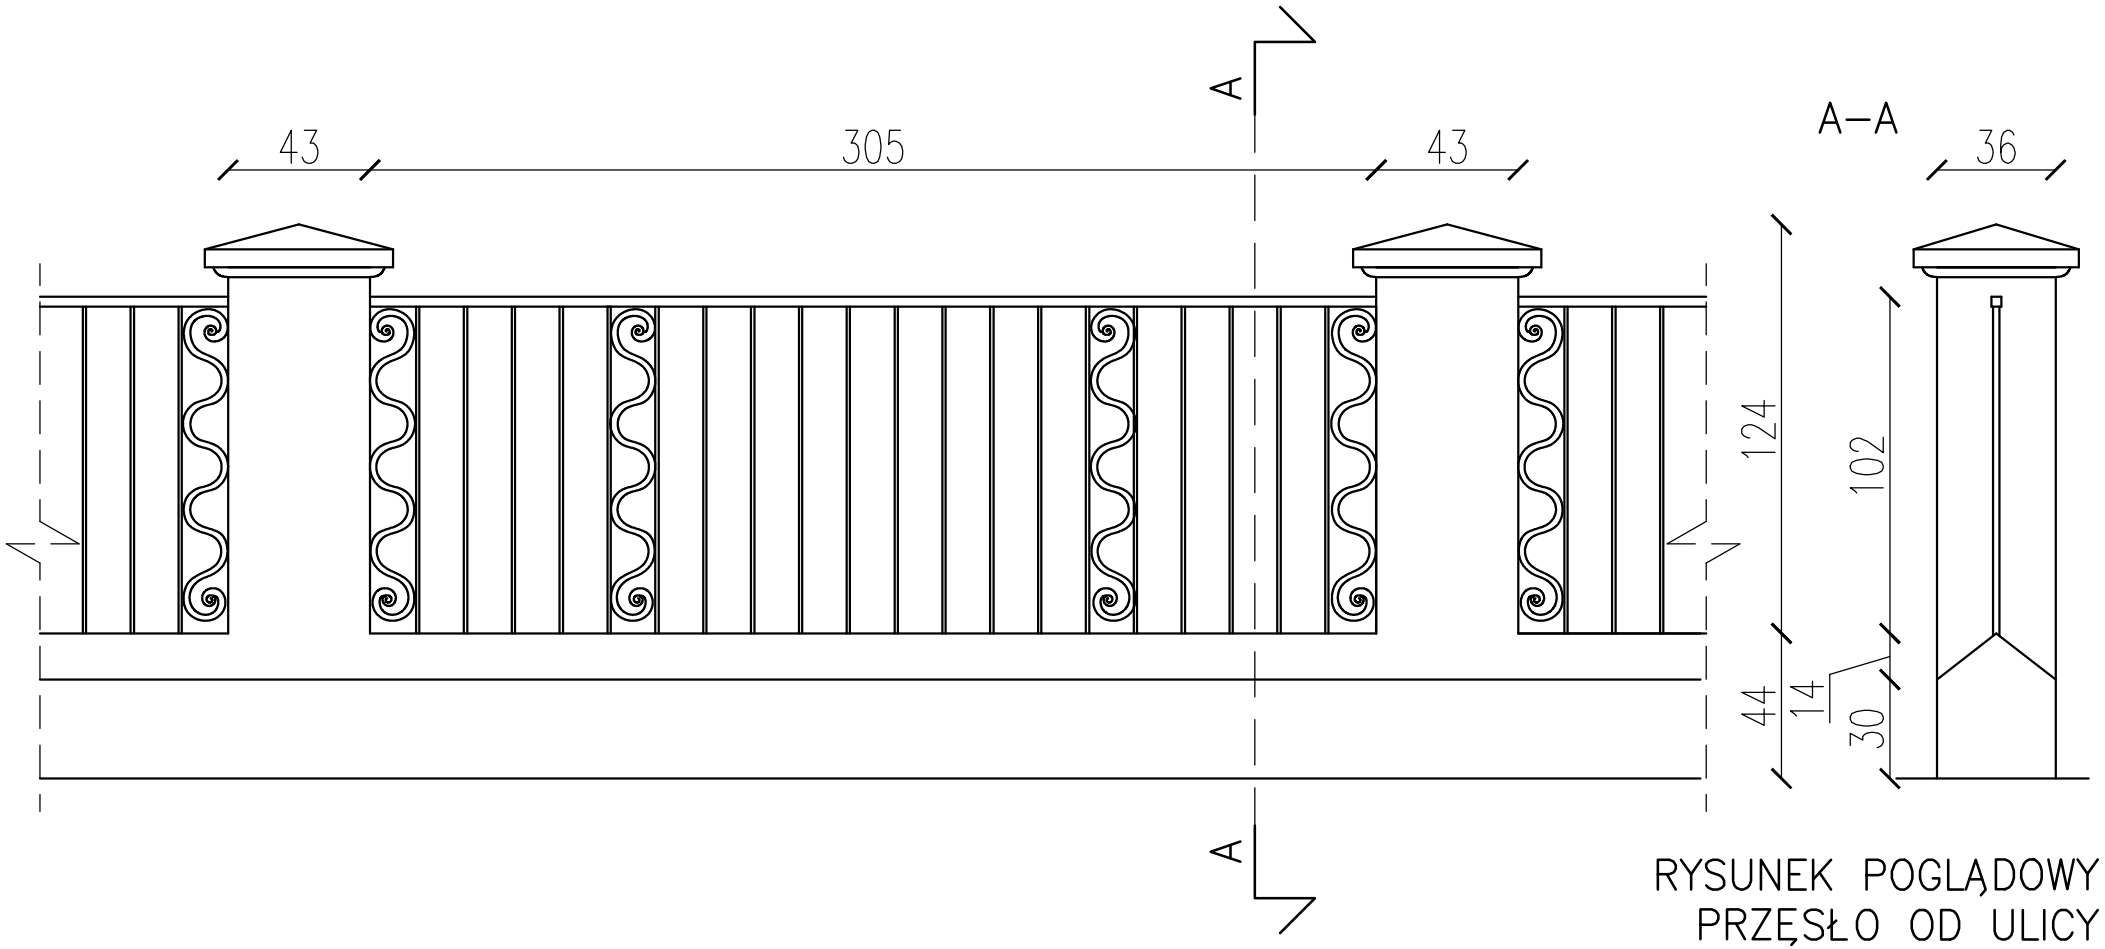


RYSUNEK POGLĄDOWY
PRZĘSŁO OD ULICY
LUBELSKIEJ