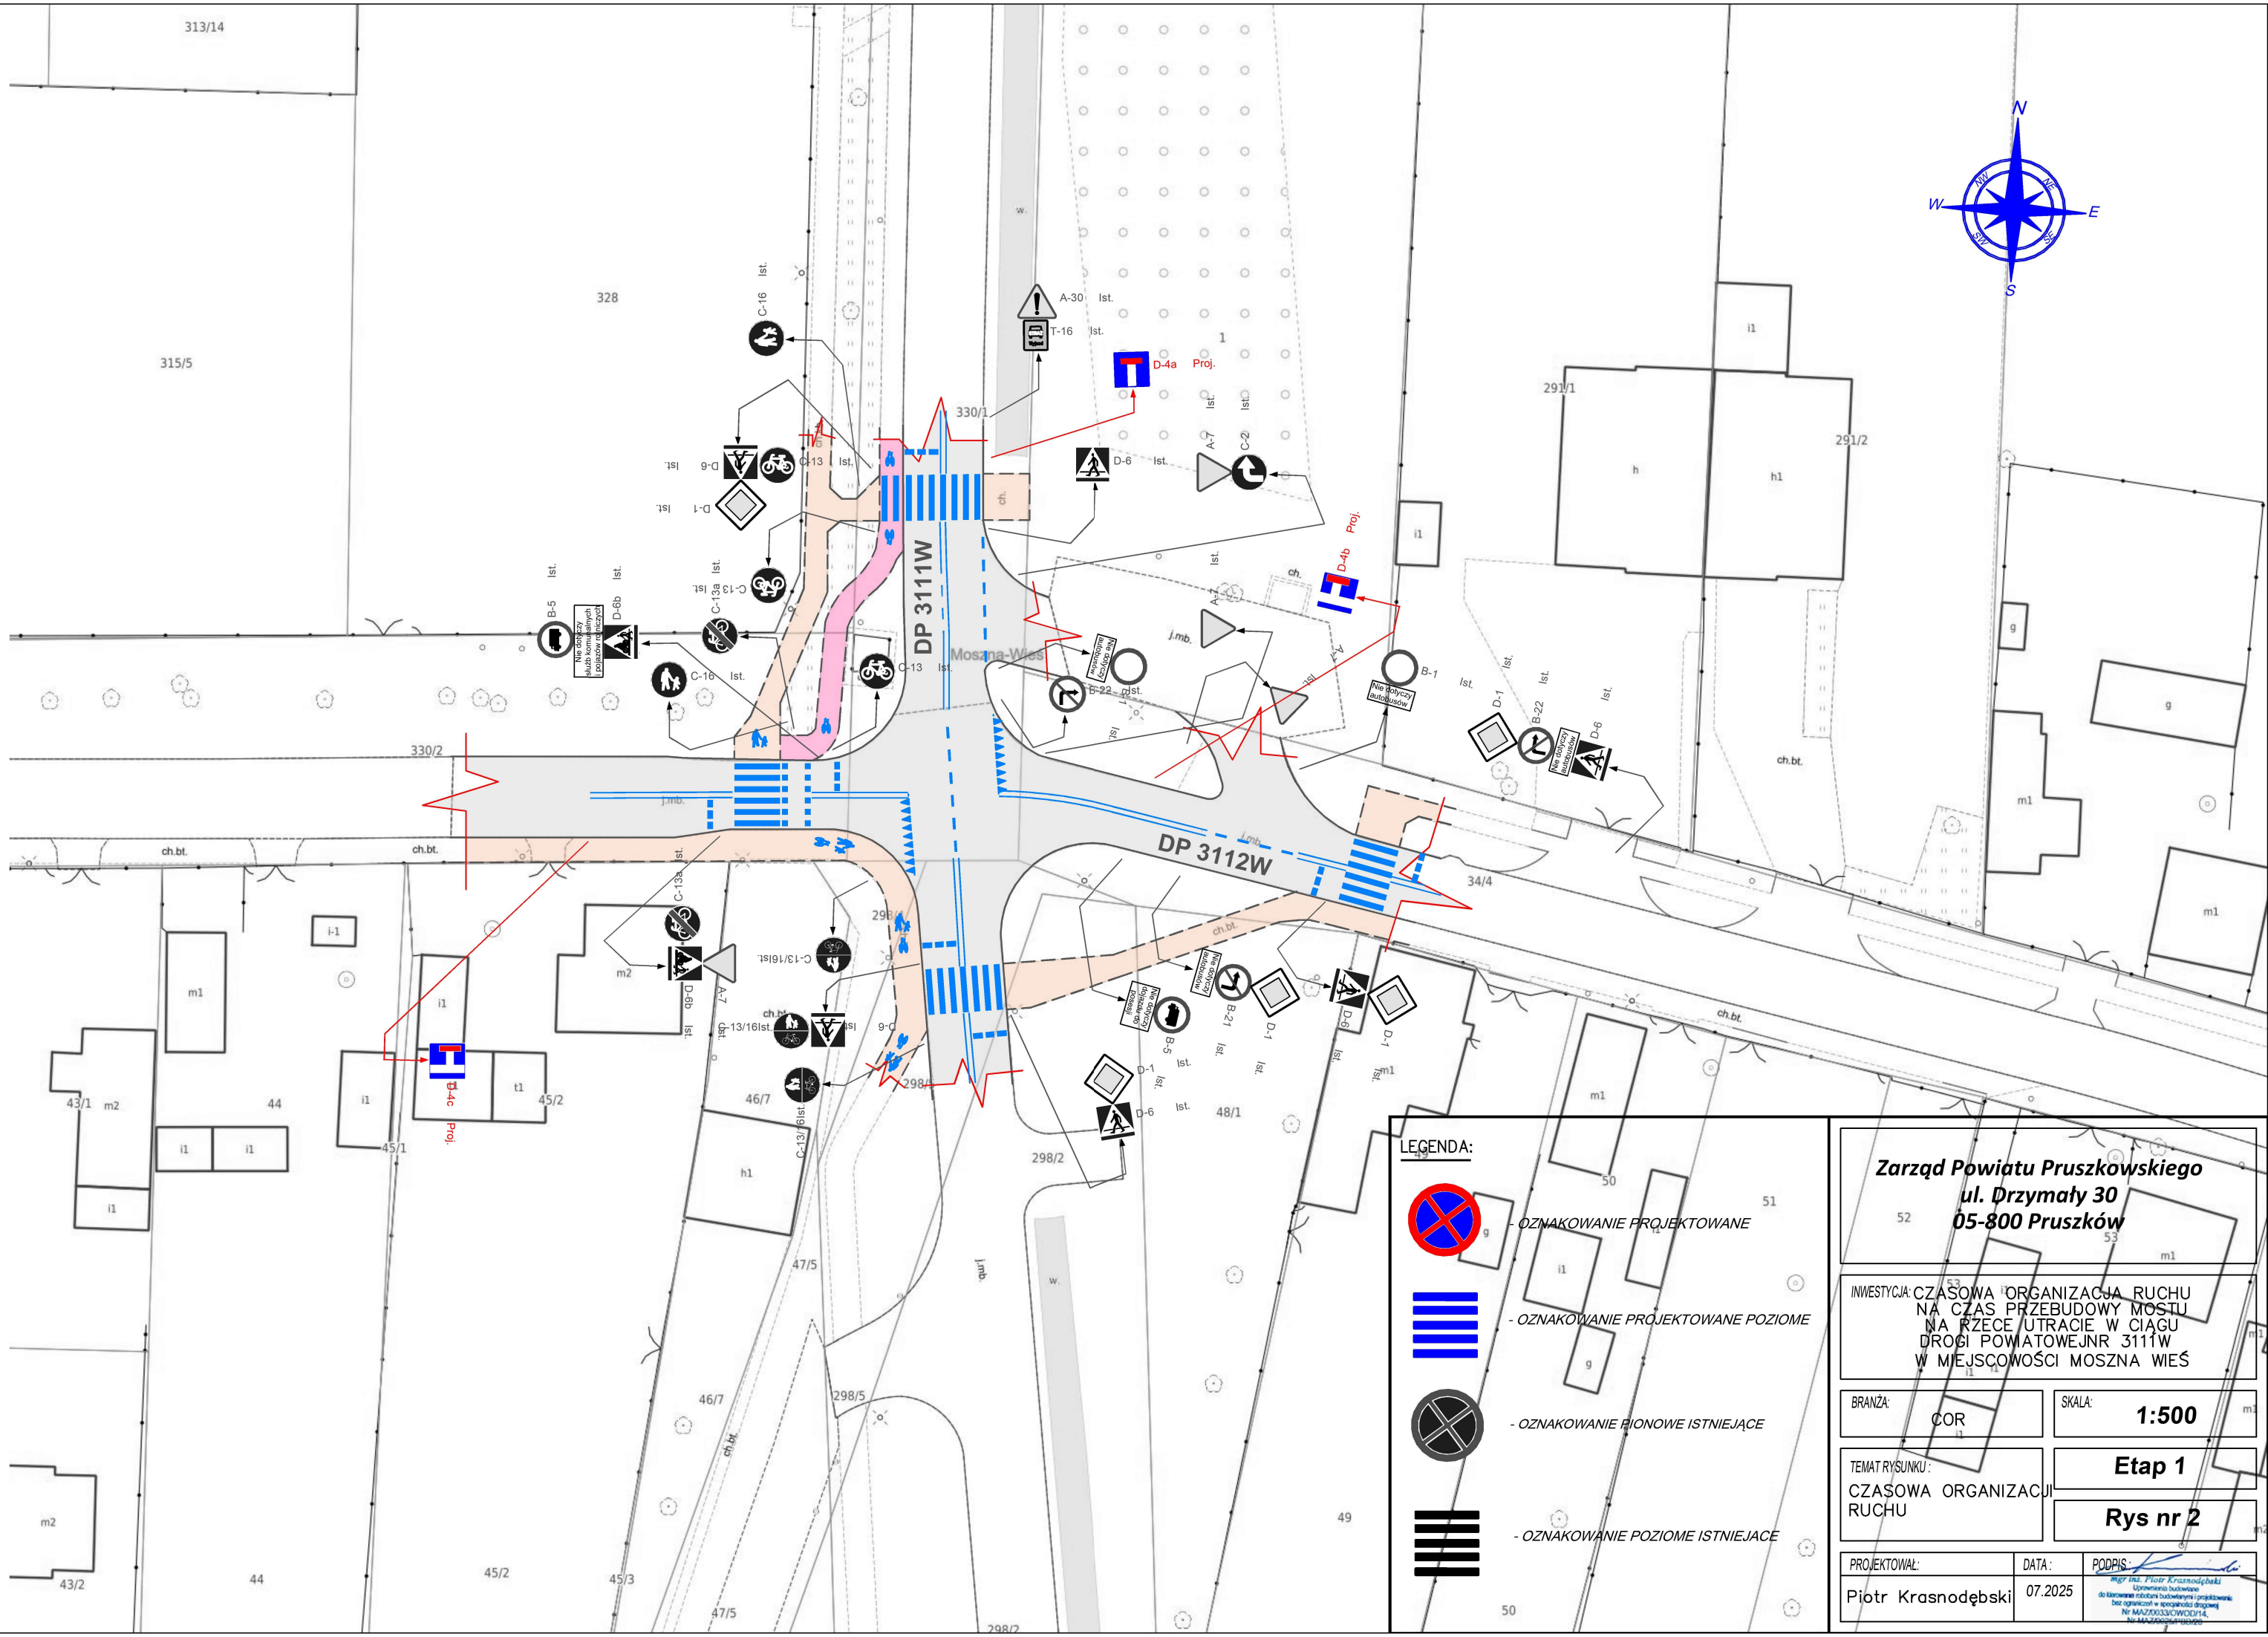

LEGENDA:

- OZNAKOWANIE PROJEKTOWANE
- OZNAKOWANIE PROJEKTOWANE POZIOME
- OZNAKOWANIE PIONOWE ISTNIEJĄCE
- OZNAKOWANIE POZIOME ISTNIEJACE

Zarząd Powiatu Pruszkowskiego
ul. Drzymały 30
05-800 Pruszków

INWESTYCJA: CZASOWA ORGANIZACJA RUCHU NA CZAS PRZEBUDOWY MOSTU NA RZECE UTRACIE W CIĄGU DROGI POWIATOWEJNR 3111W W MIEJSCOWOŚCI MOSZNA WIEŚ

BRANŻA: COR

SKALA: 1:500

TEMAT RYSUNKU: CZASOWA ORGANIZACJA RUCHU

Etap 1

Rys nr 2

PROJEKTOWAŁ:	DATA:	PODPIS:
Piotr Krasnodębski	07.2025	mgr inż. Piotr Krasnodębski Uprawnienia budowlane do kierowania robotami budowlanymi i projektowania bez ograniczeń w specjalności drogowej Nr MAZ/0033/OWOD/14,