



obiekt : działka nr 65
obręb : BATOGOWO
gmina : Sypniewo
woj. mazowieckie

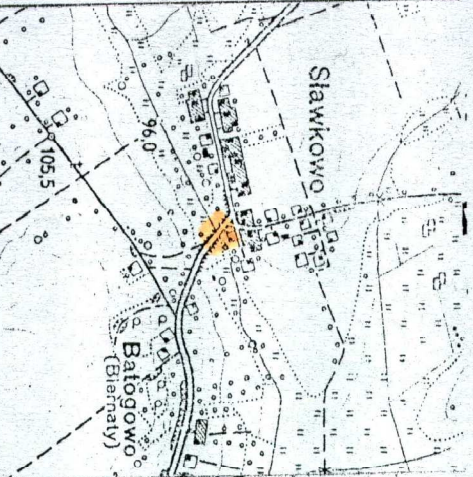

Orientacja 1 : 25000

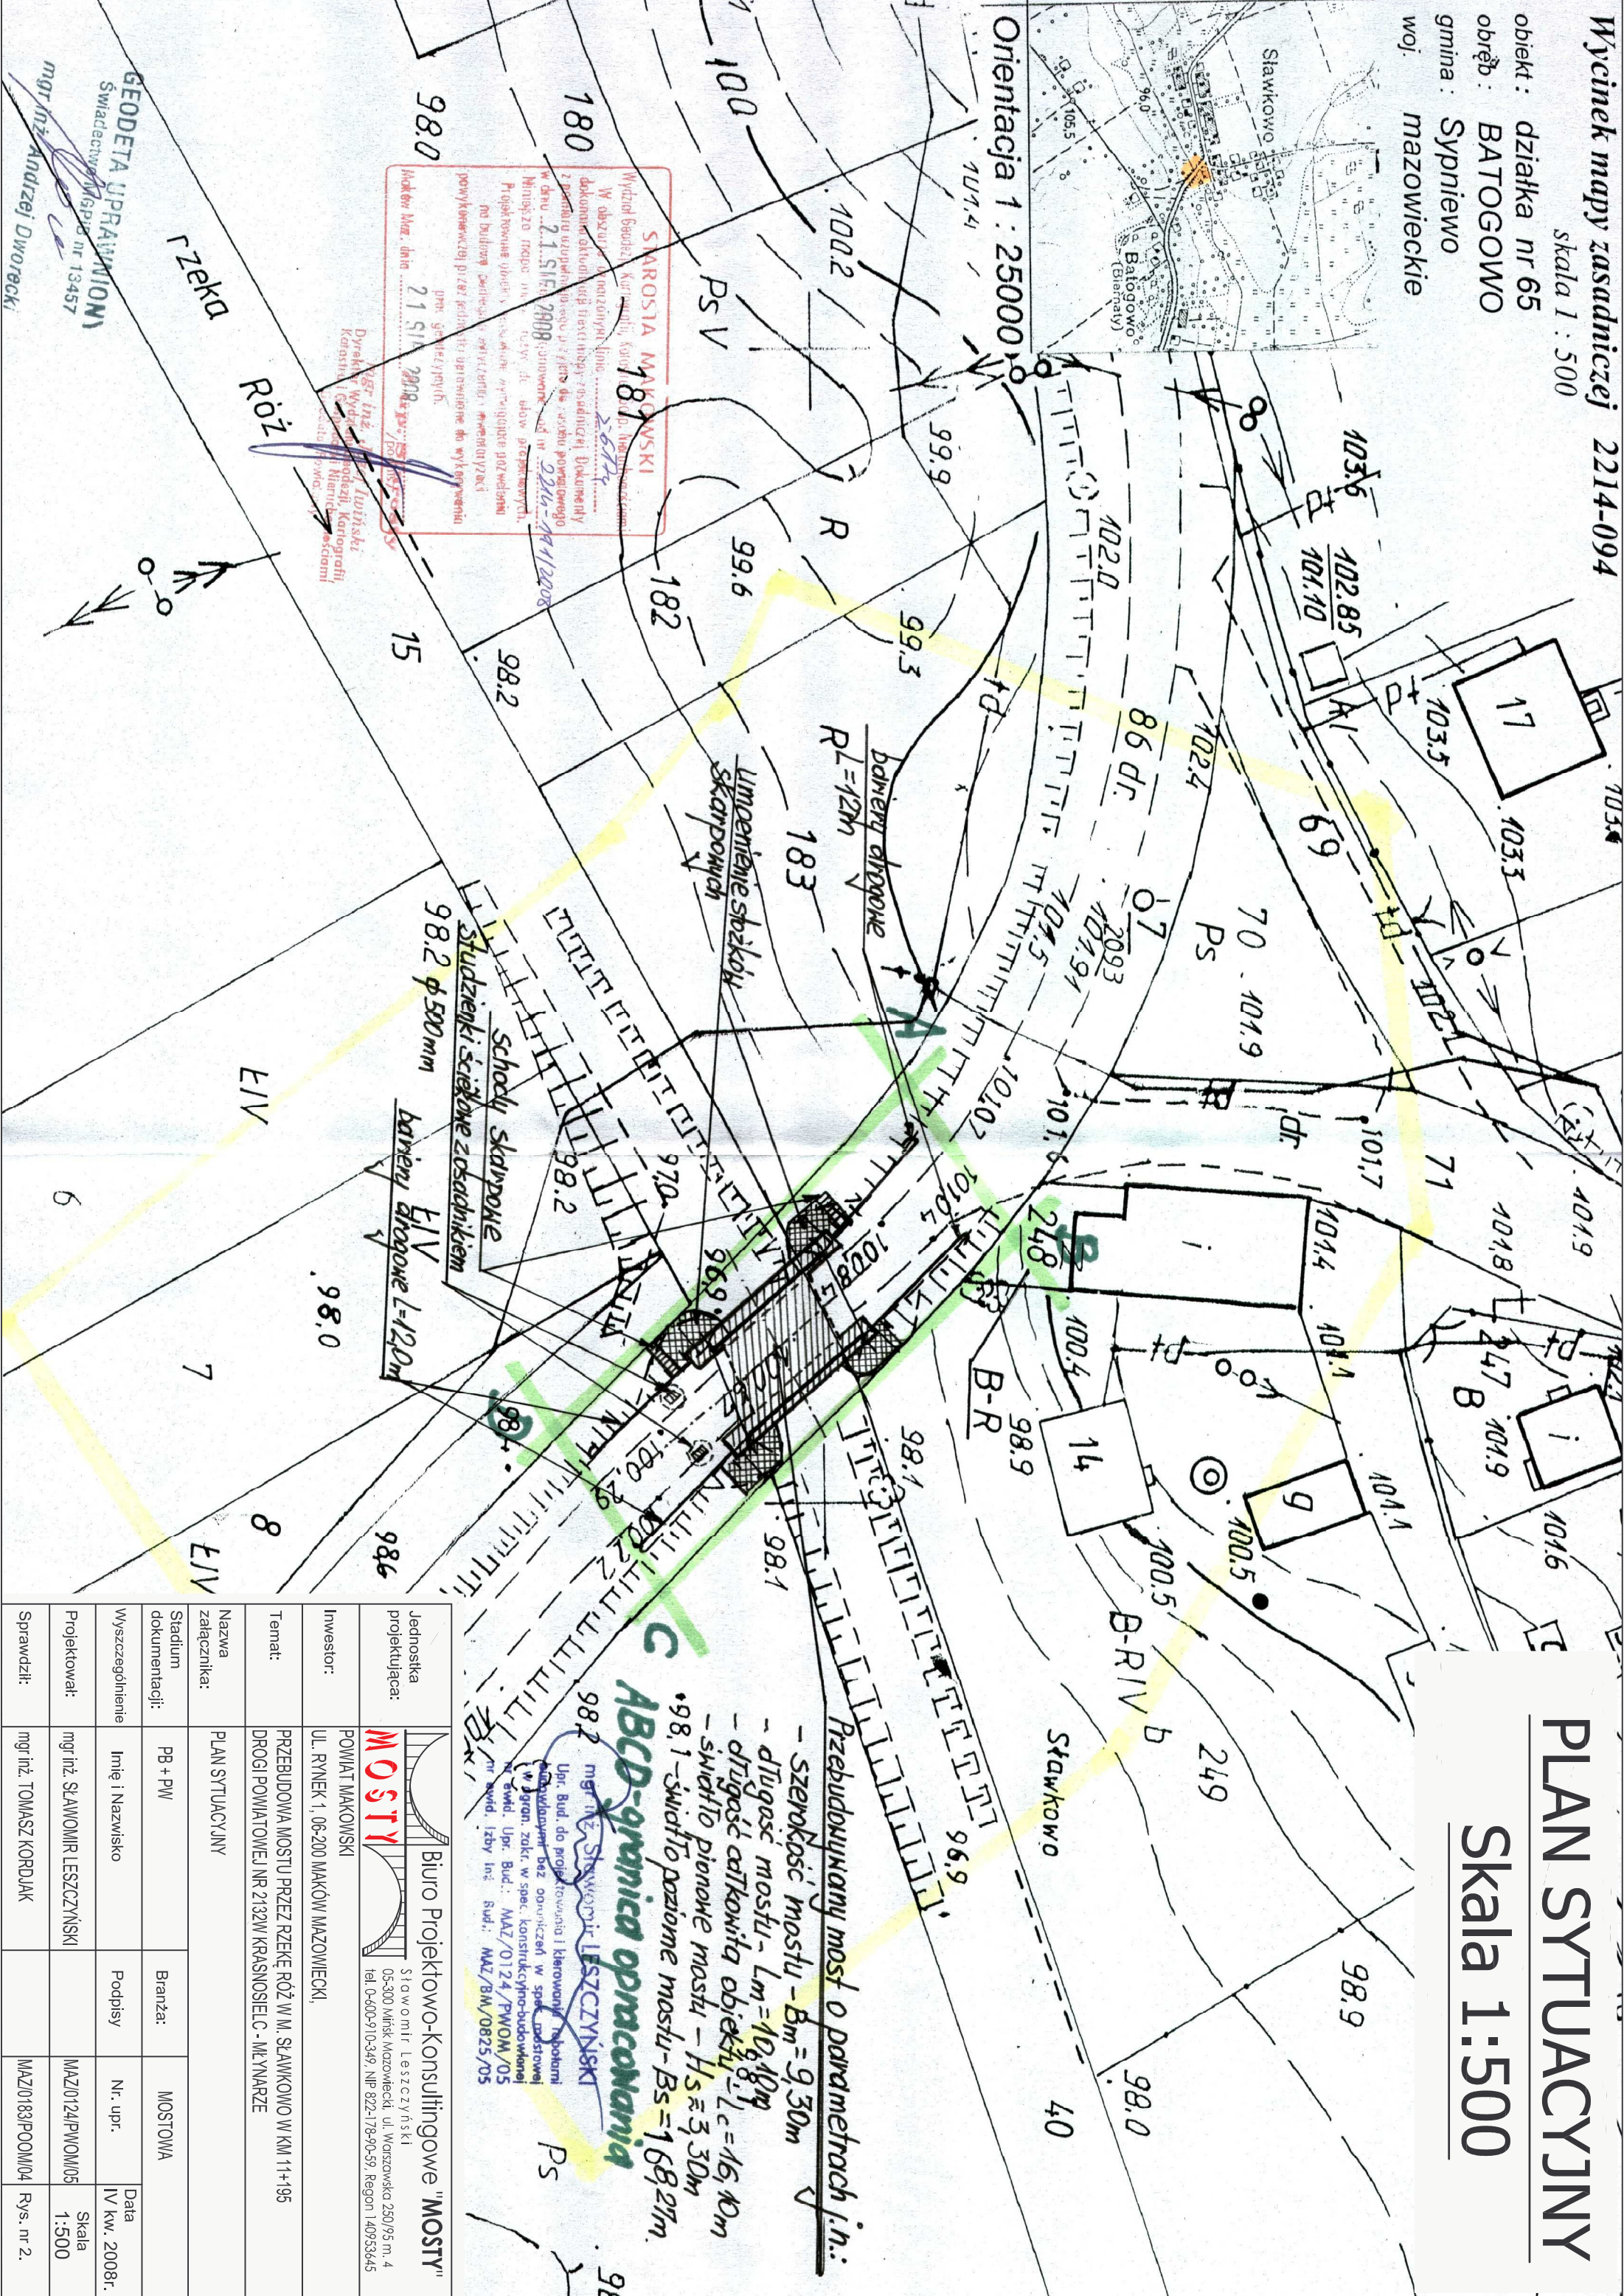

PLAN SYTUACYJNY

Skala 1:500

Jednostka projektująca:	 Biuro Projektowo-Konsultingowe "MOSTY" Stawomir Leszczyński 05-300 Mińsk Mazowiecki, ul. Warszawska 250/95 m. 4 tel. 0-600-910-349, NIP 822-178-90-59, Regon 140953445			
Inwestor:	POWIAT MAKOWSKI UL. RYNEK 1, 06-200 MAKÓW MAZOWIECKI,			
Temat:	PRZEBUDOWA MOSTU PRZEZ RZECĘ RÓŻ W M. SŁAWKOWO W KM 11+195 DRUGI POWIATOWEJ NR 2132W KRASNOŚIELC - MŁYNARZE			
Nazwa załącznika:	PLAN SYTUACYJNY			
Stadium dokumentacji:	PB + PW	Branża:	MOSTOWA	
Wyszczególnienie	Imię i Nazwisko	Podpisy	Nr. upr.	Data
Projektował:	mgr inż. SŁAWOMIR LESZCZYŃSKI		MAZ0124/PWOM05	Skala 1:500
Sprawił:	mgr inż. TOMASZ KORDIAK		MAZ0183/PWOM04	Rys. nr 2.

Przebudowywany most o parametrach i.n.:

- szerokość mostu - $B_m = 9,30m$
- długość mostu - $L_m = 10,10m$
- długość całkowita obiektu - $L_c = 16,10m$
- światło pionowe mostu - $H_s \approx 3,30m$
- $98,1$ - światło poziome mostu - $B_s = 1,6827m$.

ABCD - granica opracowania

mgr inż. Sławomir Leszczyński
Upr. Bud. do projektowania i kierowania robotami budowlanymi oraz nadzoru nad budowlami w spec. konstrukcyjno-budowlanej w gran. zokr. w spec. konstrukcyjno-budowlanej w swid. Izby Inż. Bud.: MAZ/0124/PWOM/05 nr swid. Izby Inż. Bud.: MAZ/BM/0825/05