



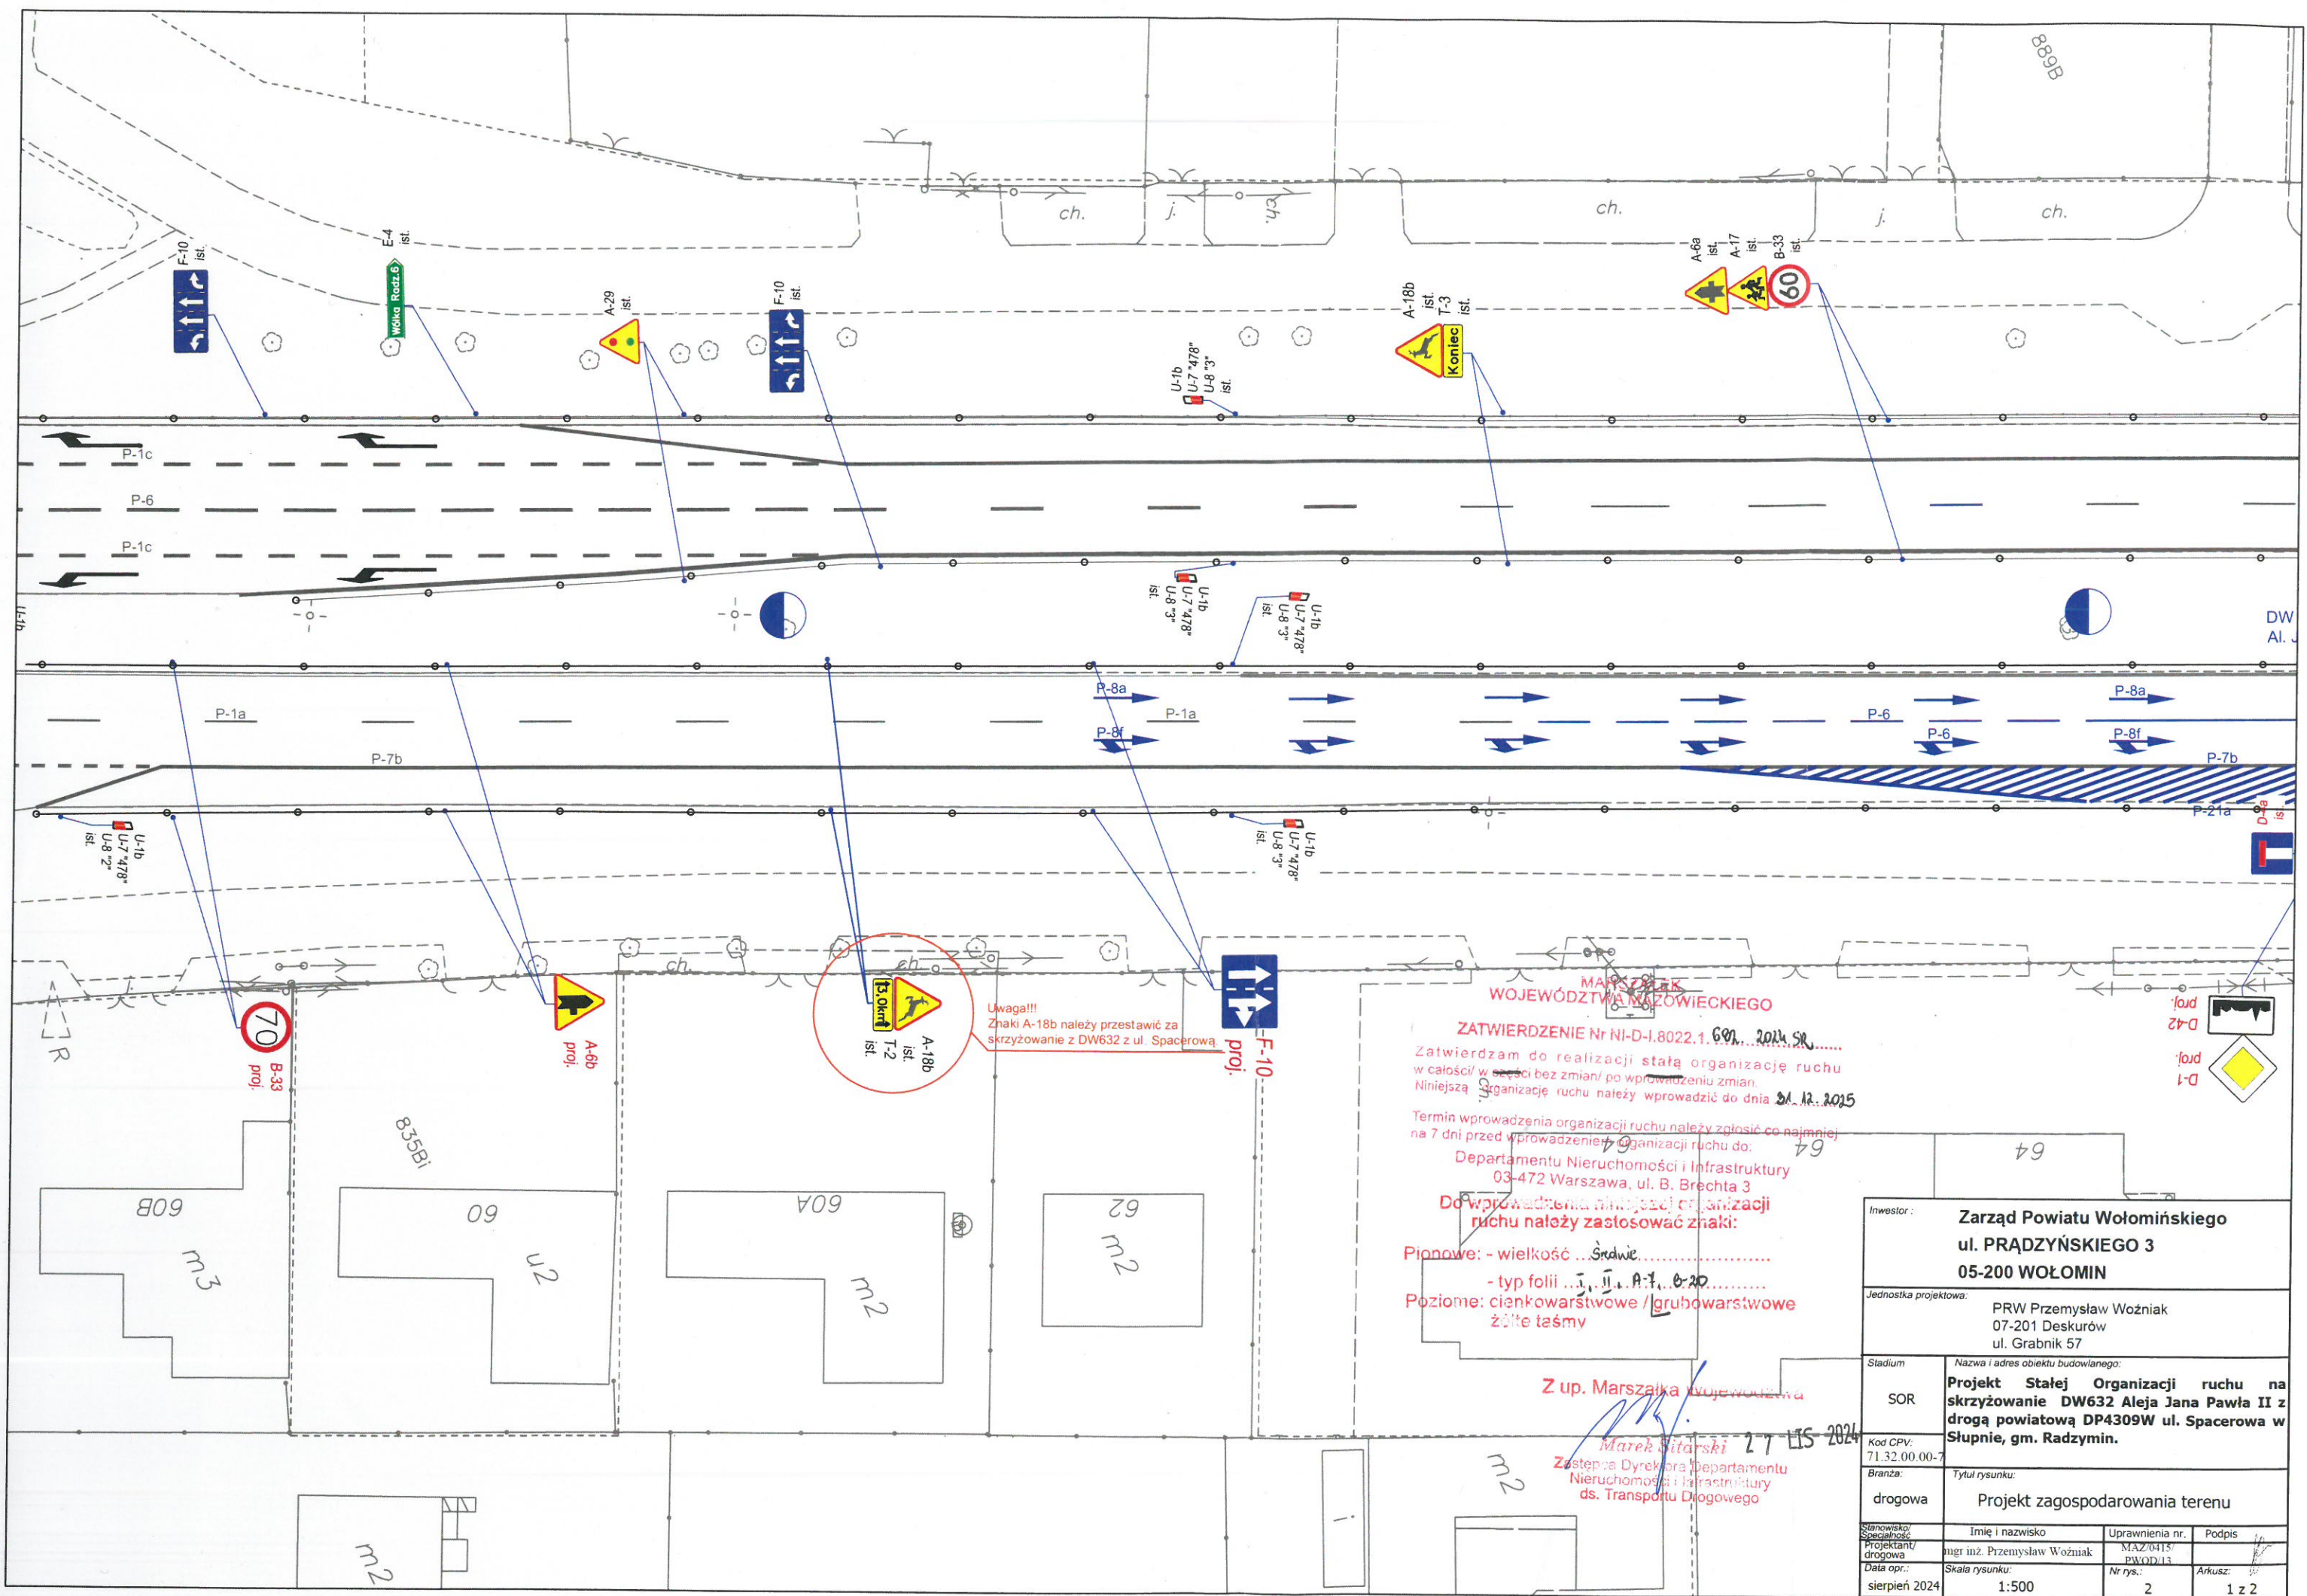

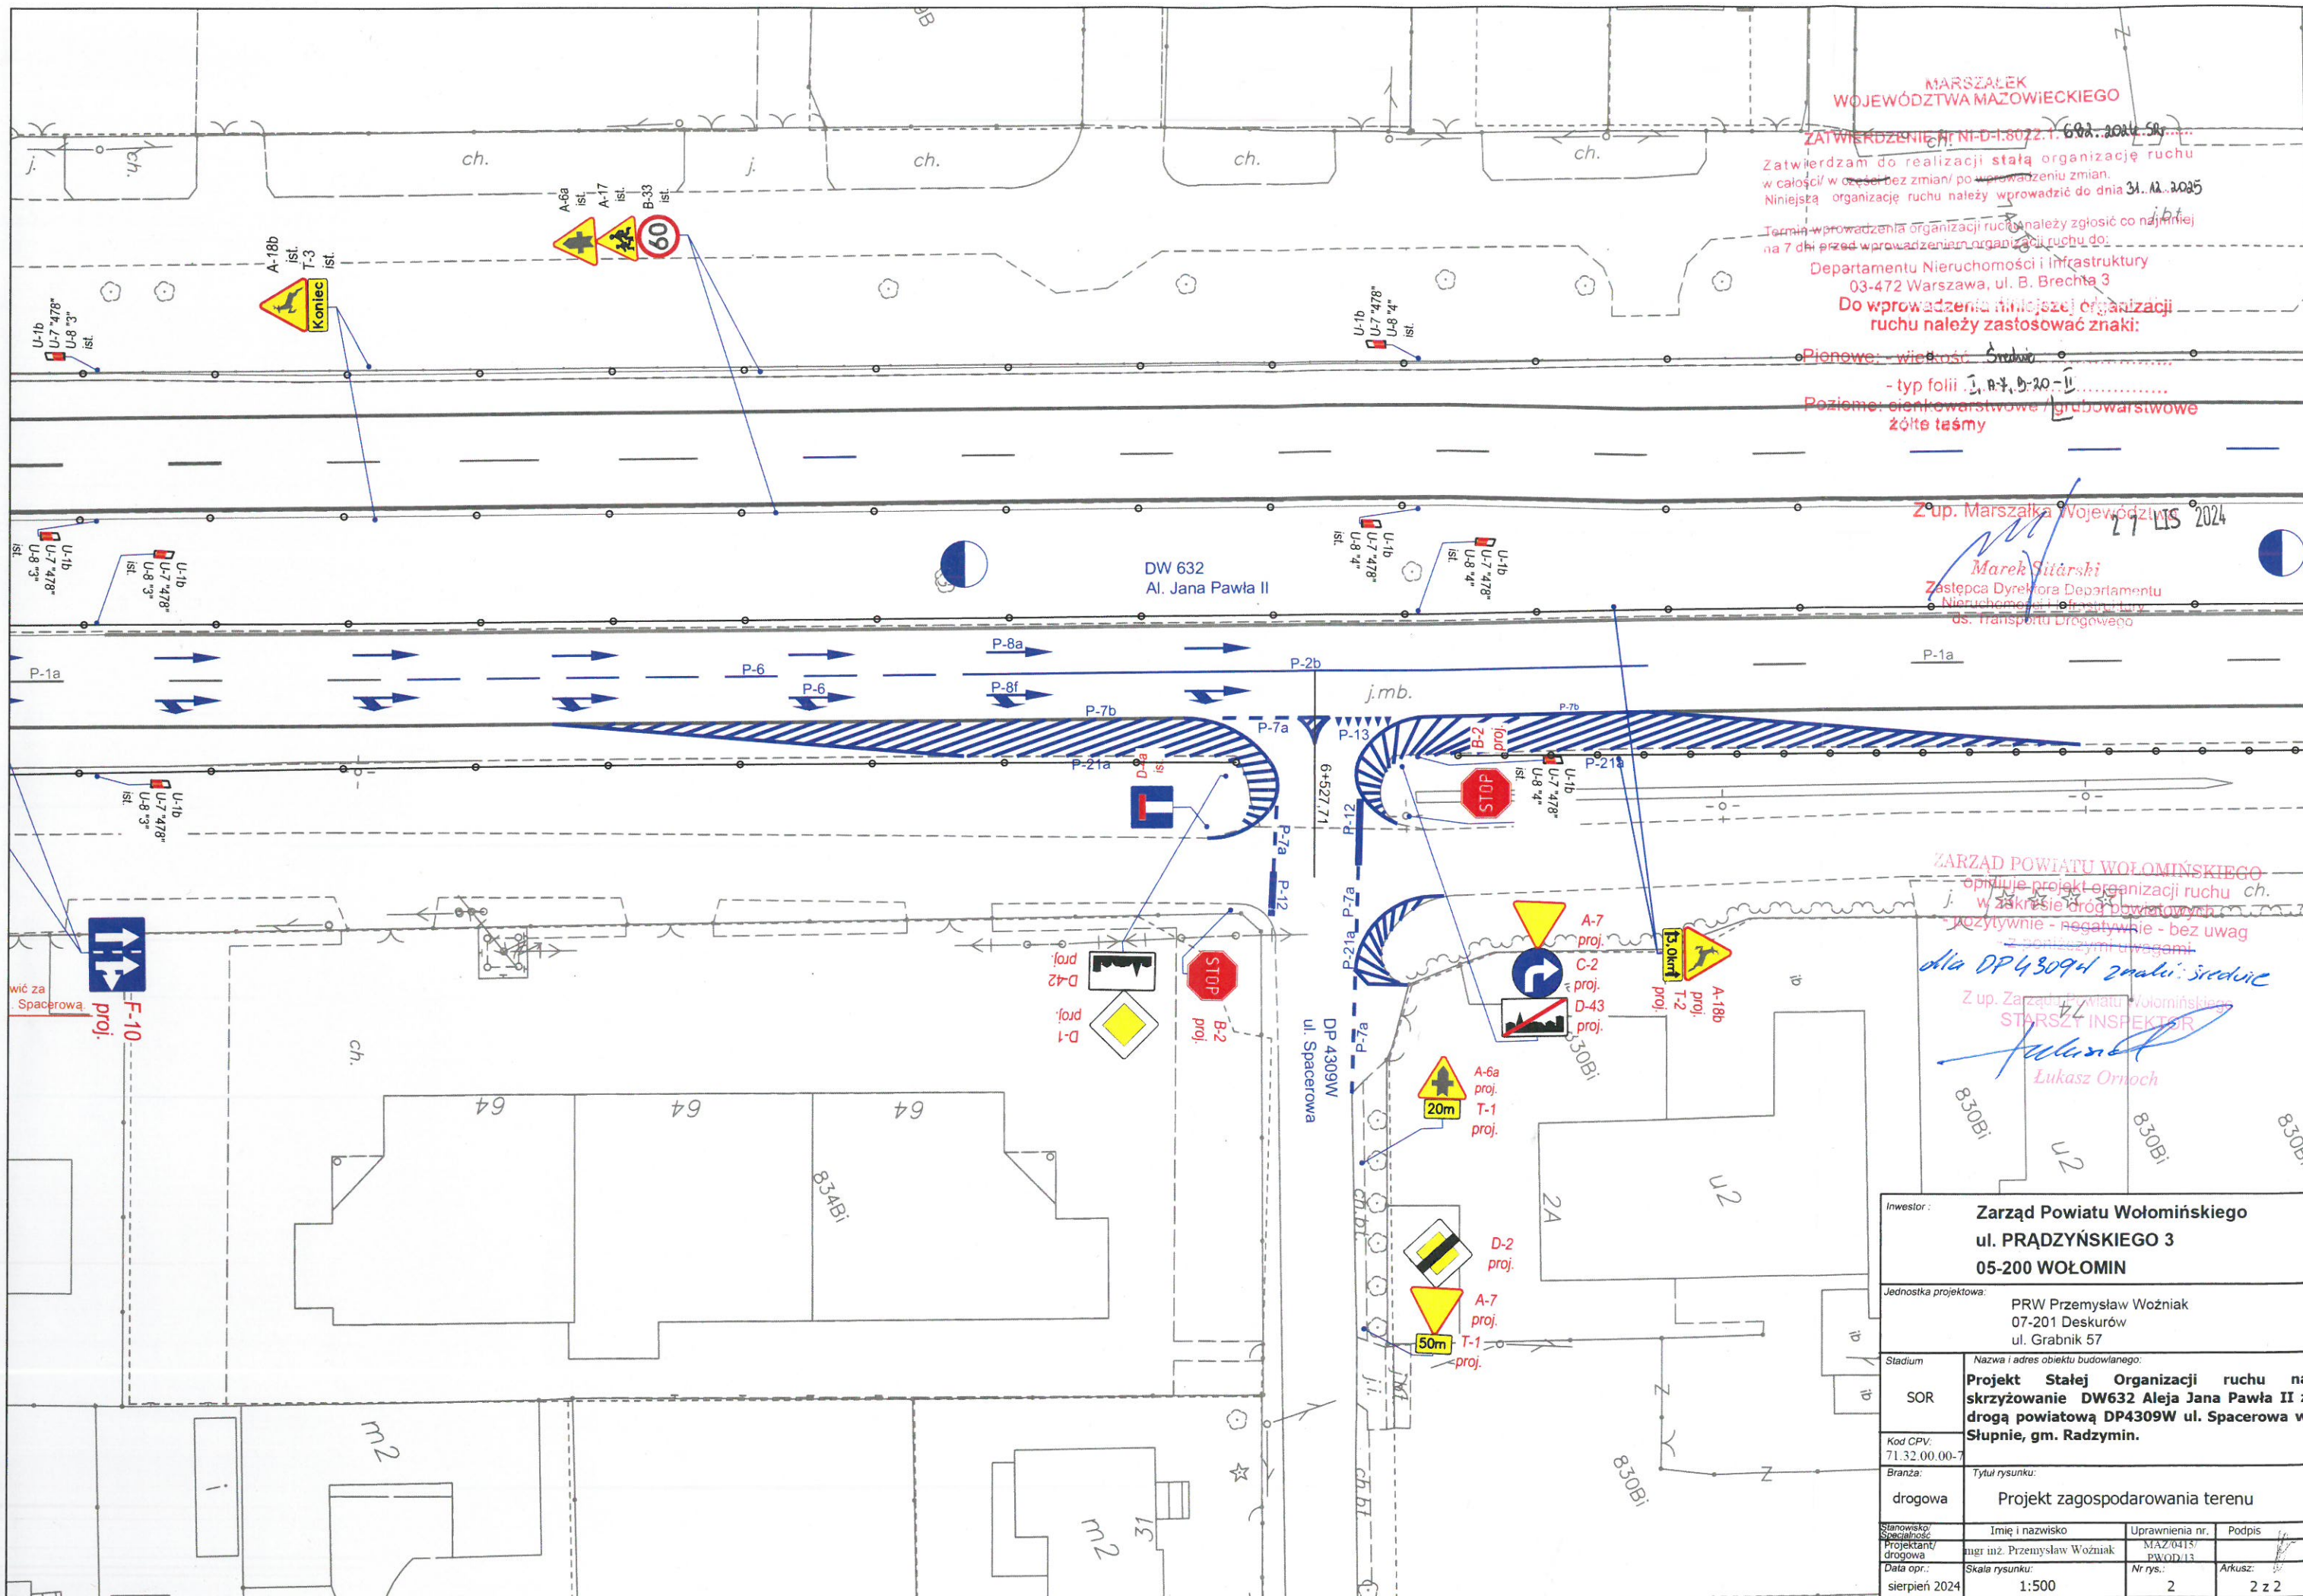

MARSZAŁEK
WOJEWÓDZTWA MAZOWIECKIEGO

ZATWIERDZENIE Nr IN-D-1.8022.1.604.2024.58...

Zatwierdzam do realizacji stałą organizację ruchu
w całości w całości bez zmian/ po wprowadzeniu zmian.
Niniejszą organizację ruchu należy wprowadzić do dnia 31.12.2025

Termin wprowadzenia organizacji ruchu należy zgłosić co najmniej
na 7 dni przed wprowadzeniem organizacji ruchu do:

Departamentu Nieruchomości i Infrastruktury
03-472 Warszawa, ul. B. Brechta 3

Do wprowadzenia niniejszej organizacji
ruchu należy zastosować znaki:

Pionowe: - wiekość 80mm

- typ folii 1, A-7, B-20-11

Poziome: cienkowarstwowe / grubowarstwowe
żółte taśmy

Z up. Marszałka Województwa

27 LIS 2024

Marek Sitarshi

Zastępca Dyrektora Departamentu
Nieruchomości i Infrastruktury
ds. Transportu Drogowego

ZARZĄD POWIATU WOŁOMIŃSKIEGO

opiniuje projekt organizacji ruchu ch.
w zakresie drogi powiatowej

pozytywnie - negatywnie - bez uwag

z poniższymi uwagami

dla DP43094 znaki: średnie

Z up. Zarządu Powiatu Wołomińskiego

STARSZY INSPEKTOR

Łukasz Ornoch

Inwestor: Zarząd Powiatu Wołomińskiego ul. PRĄDZYŃSKIEGO 3 05-200 WOŁOMIN			
Jednostka projektowa: PRW Przemysław Woźniak 07-201 Deskurów ul. Grabnik 57			
Stadium	Nazwa i adres obiektu budowlanego:		
SOR	Projekt Stałej Organizacji ruchu na skrzyżowaniu DW632 Aleja Jana Pawła II z drogą powiatową DP4309W ul. Spacerowa w Słupnie, gm. Radzymin.		
Kod CPV: 71.32.00.00-7			
Branża:	Tytuł rysunku:		
drogowa	Projekt zagospodarowania terenu		
Stanowisko:	Imię i nazwisko	Uprawnienia nr.	Podpis
Projektant/ drogowa	mgr inż. Przemysław Woźniak	MAZ/0413/ PWOD/13	
Data opr.:	Skala rysunku:	Nr rys.:	Arkusz:
sierpień 2024	1:500	2	2 z 2