

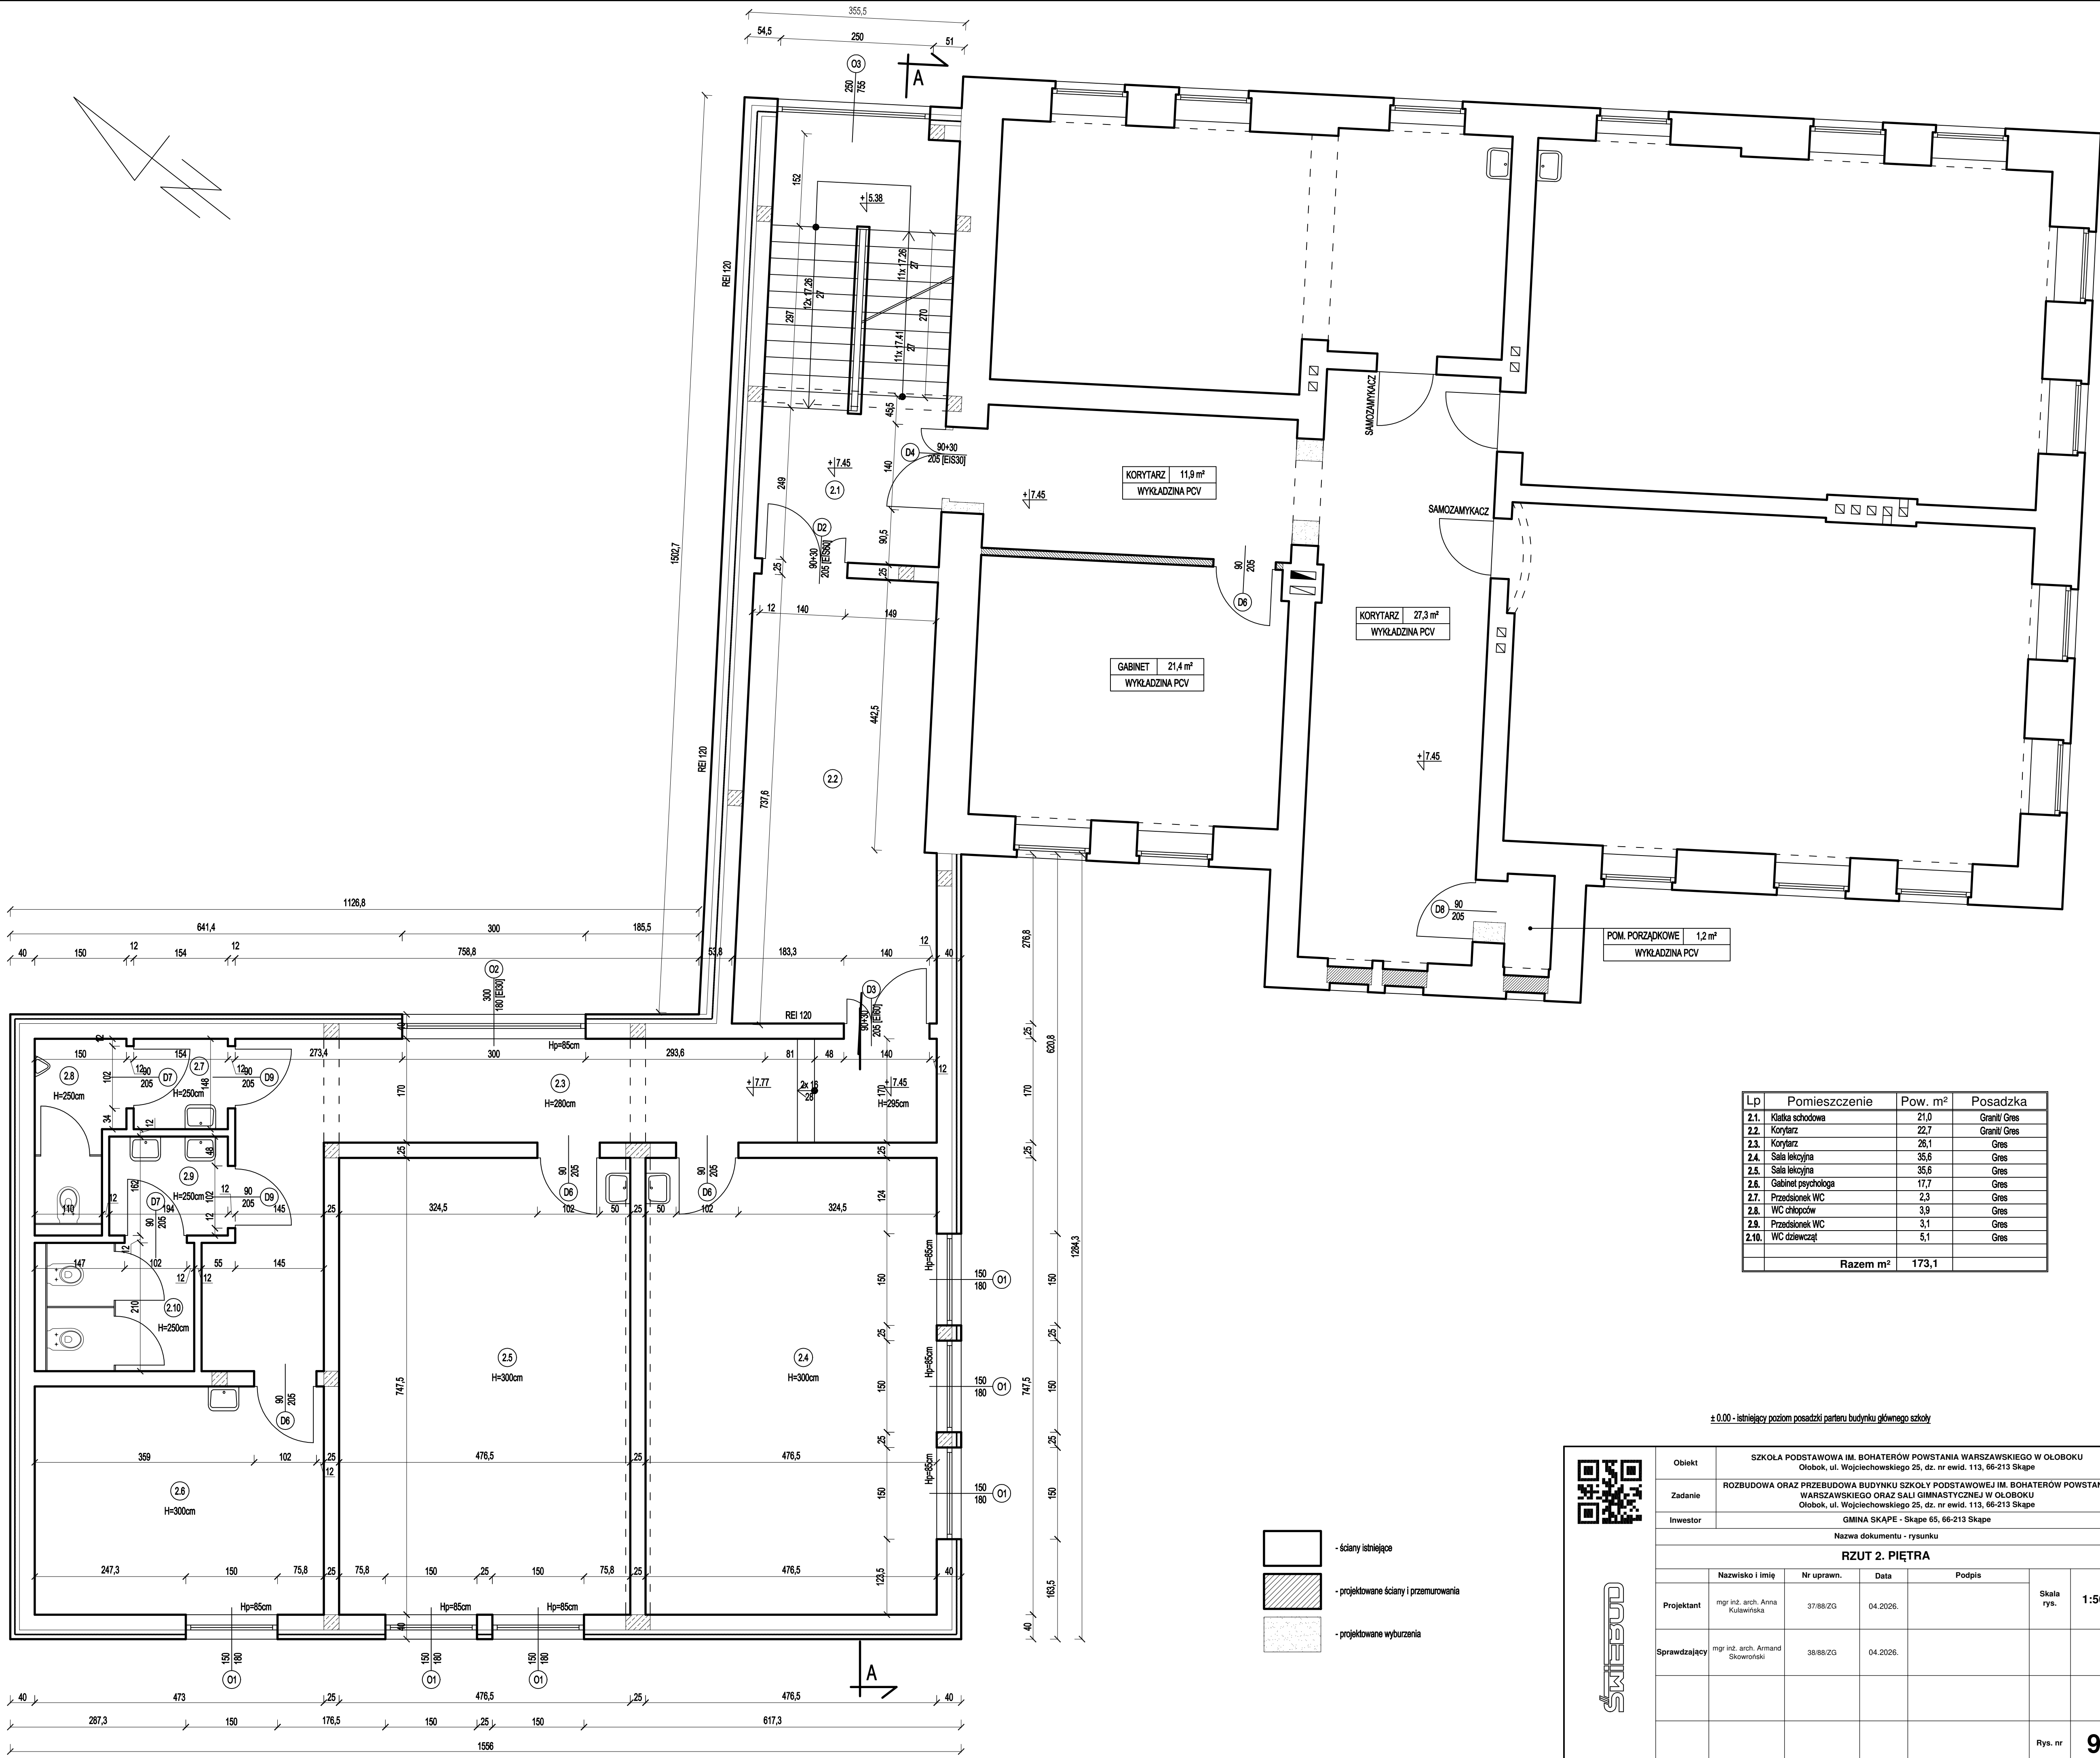


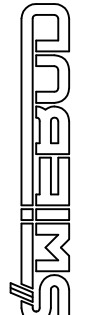

Lp	Pomieszczenie	Pow. m²	Posadzka
2.1.	Klatka schodowa	21,0	Granit/ Gres
2.2.	Korytarz	22,7	Granit/ Gres
2.3.	Korytarz	28,1	Gres
2.4.	Sala lekcyjna	35,6	Gres
2.5.	Sala lekcyjna	35,6	Gres
2.6.	Gabinet psychologa	17,7	Gres
2.7.	Przedśionek WC	2,3	Gres
2.8.	WC chłopców	3,9	Gres
2.9.	Przedśionek WC	3,1	Gres
2.10.	WC dziewcząt	5,1	Gres
Razem m²		173,1	

± 0.00 - istniejący poziom posadzki parteru budynku głównego szkoły

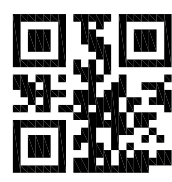

Obiekt	SZKOŁA PODSTAWOWA IM. BOHATERÓW POWSTANIA WARSZAWSKIEGO W OŁOBOKU Ołobok, ul. Wojciechowskiego 25, dz. nr ewid. 113, 66-213 Skąpe				
Zadanie	ROZBUDOWA ORAZ PRZEBUDOWA BUDYNKU SZKOŁY PODSTAWOWEJ IM. BOHATERÓW POWSTANIA WARSZAWSKIEGO ORAZ SALI GIMNASTYCZNEJ W OŁOBOKU Ołobok, ul. Wojciechowskiego 25, dz. nr ewid. 113, 66-213 Skąpe				
Inwestor	GMINA SKĄPE - Skąpe 65, 66-213 Skąpe				
Nazwa dokumentu - rysunku					
RZUT 2. PIĘTRA					
	Nazwisko i imię	Nr uprawn.	Data	Podpis	Skala rys.
Projektant	mgr inż. arch. Anna Kulawińska	37/88/ZG	04.2026.		1:50
Sprawdzający	mgr inż. arch. Armand Skowroński	38/88/ZG	04.2026.		
					Rys. nr 9