



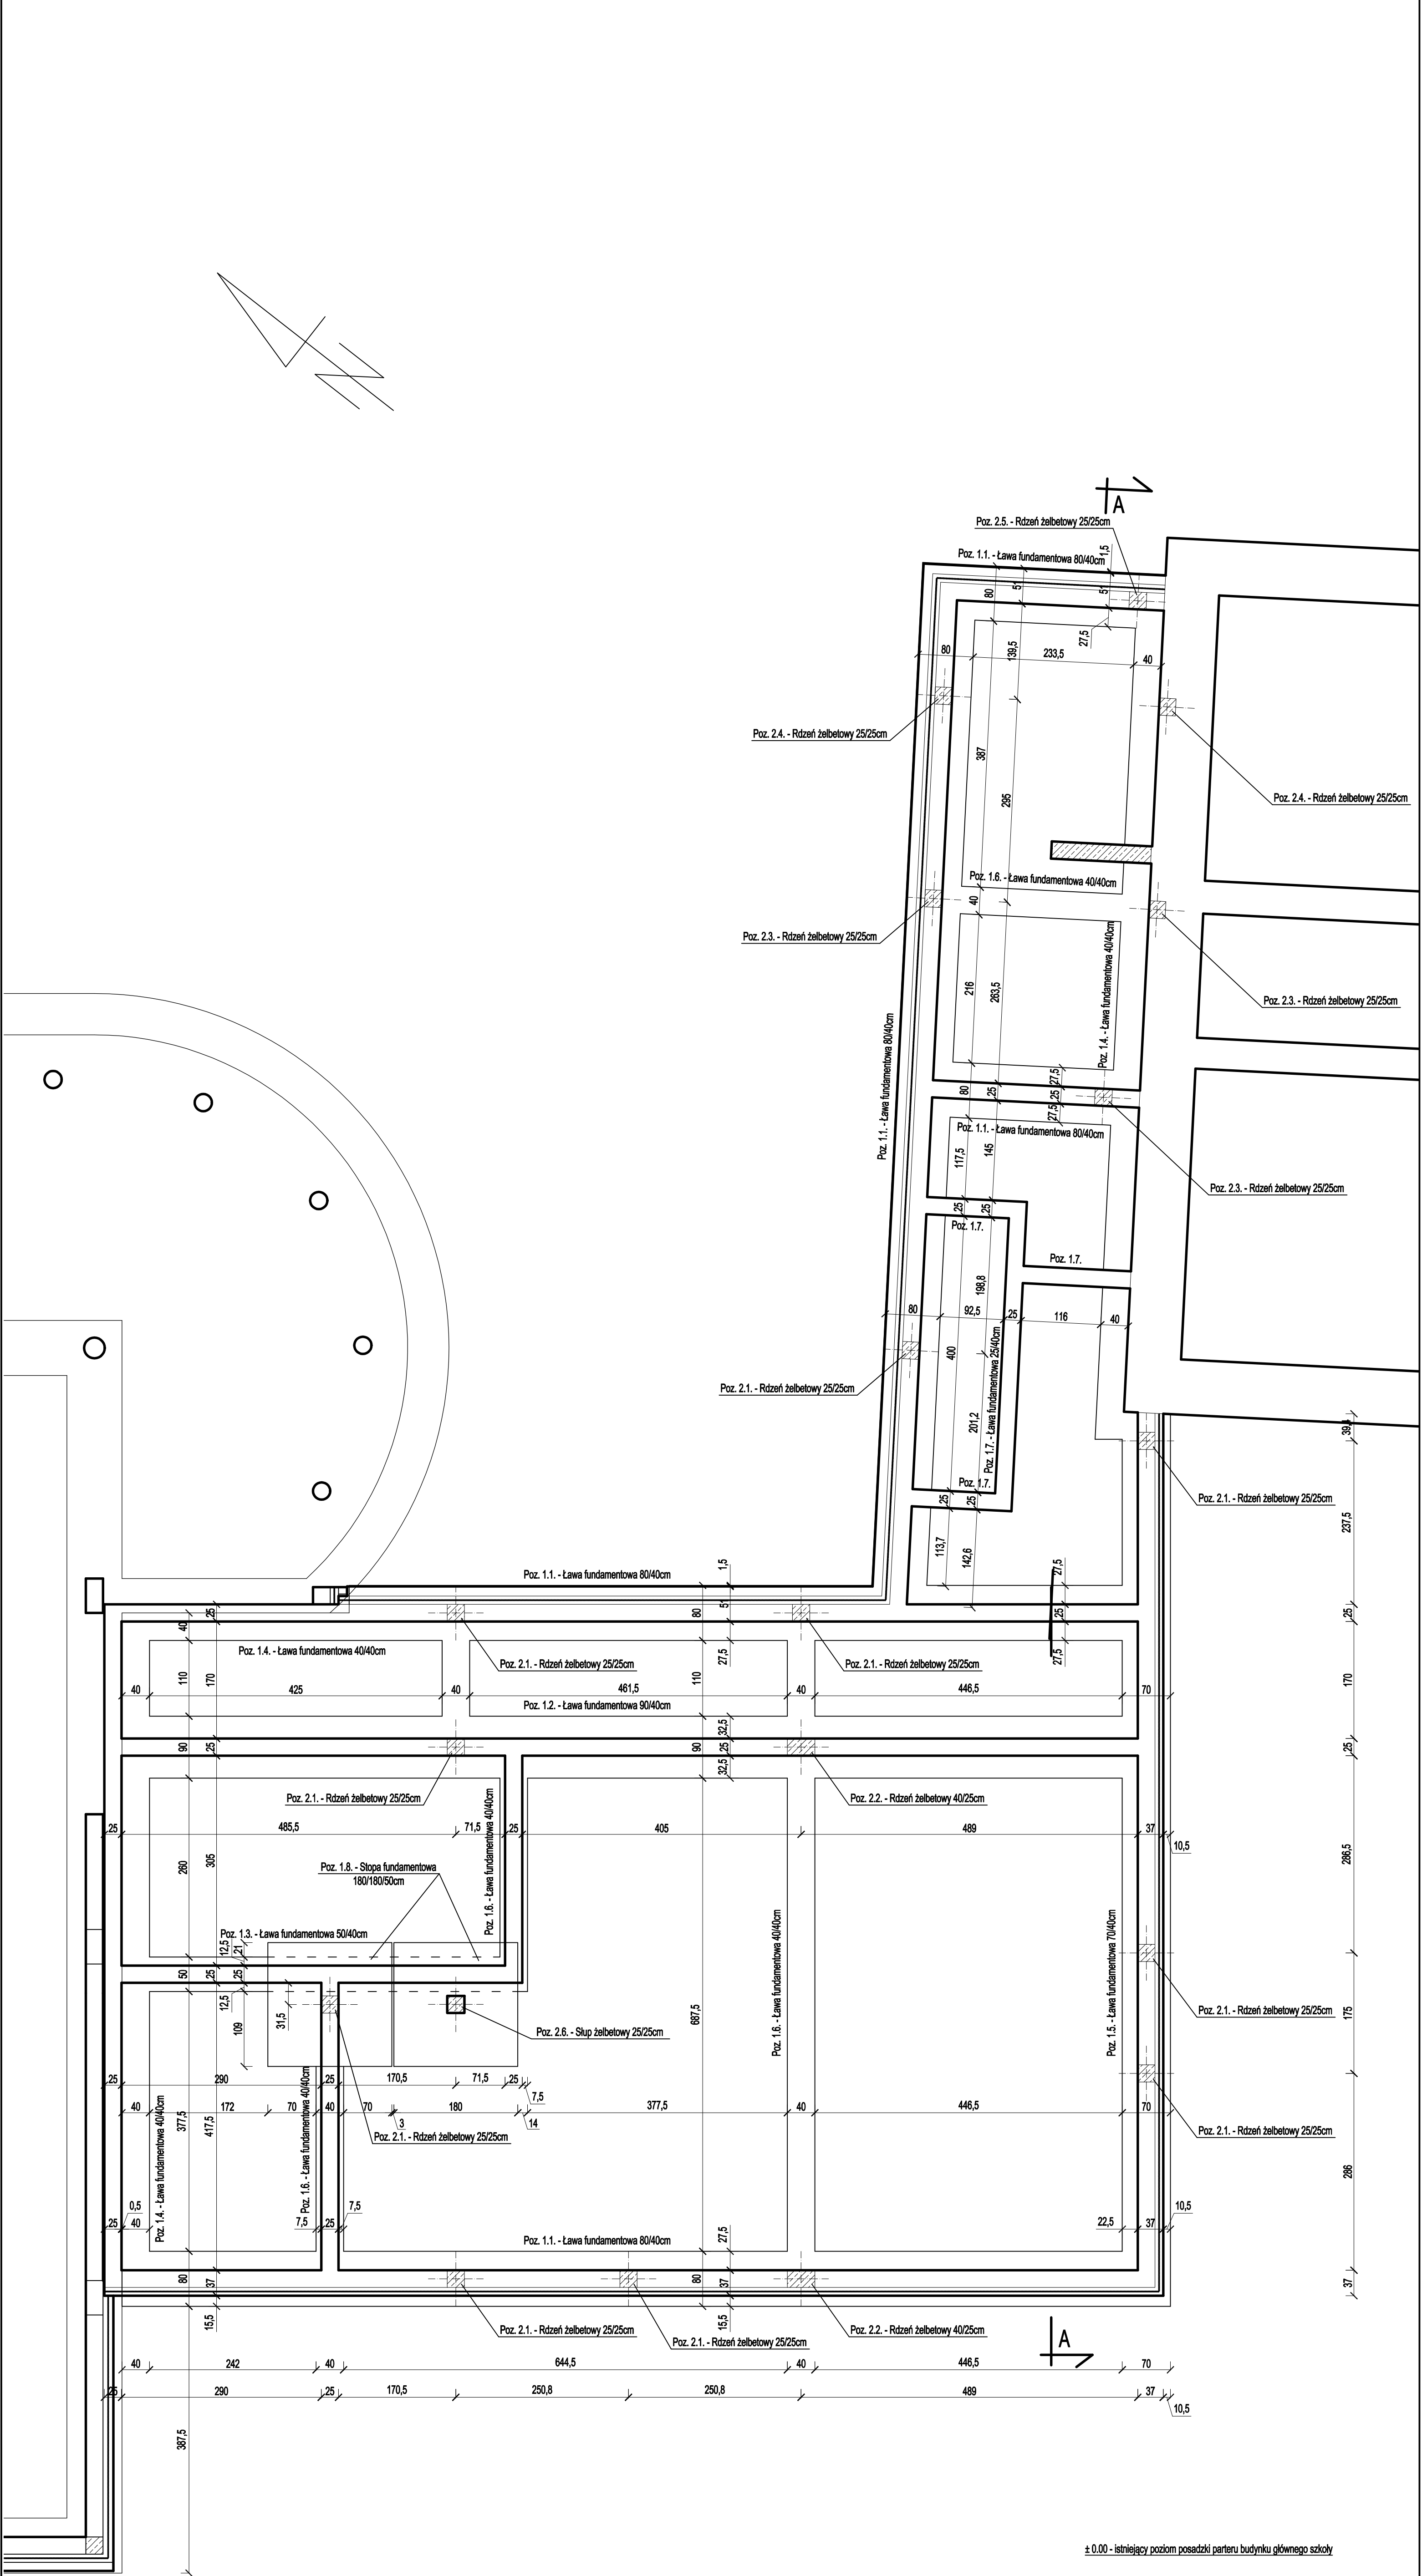

± 0.00 - istniejący poziom posadzki parteru budynku głównego szkoły

BETON B25
STAL A-III
STAL A-0

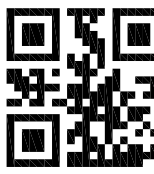

STALBUD

Obiekt	SZKOŁA PODSTAWOWA IM. BOHATERÓW POWSTANIA WARSZAWSKIEGO W OŁOBOKU Ołobok, ul. Wojciechowskiego 25, dz. nr ewid. 113, 66-213 Skape				
Zadanie	ROZBUDOWA ORAZ PRZEBUDOWA BUDYNKU SZKOŁY PODSTAWOWEJ IM. BOHATERÓW POWSTANIA WARSZAWSKIEGO ORAZ SALI GIMNASTYCZNEJ W OŁOBOKU Ołobok, ul. Wojciechowskiego 25, dz. nr ewid. 113, 66-213 Skape				
Investor	GMINA SKAPE - Skape 65, 66-213 Skape				
Nazwa dokumentu - rysunku					
RZUT FUNDAMENTÓW					
	Nazwisko i imię	Nr uprawn.	Data	Podpis	Skala rys.
Projektant	mgr inż. Marcin Wojewódka	LBS/0072/PWOK/08	04.2026.		
Sprawdzający	inż. Tomasz Kochański	LBS/0059/PBKb/17	04.2026.		Rys. nr
					K1