



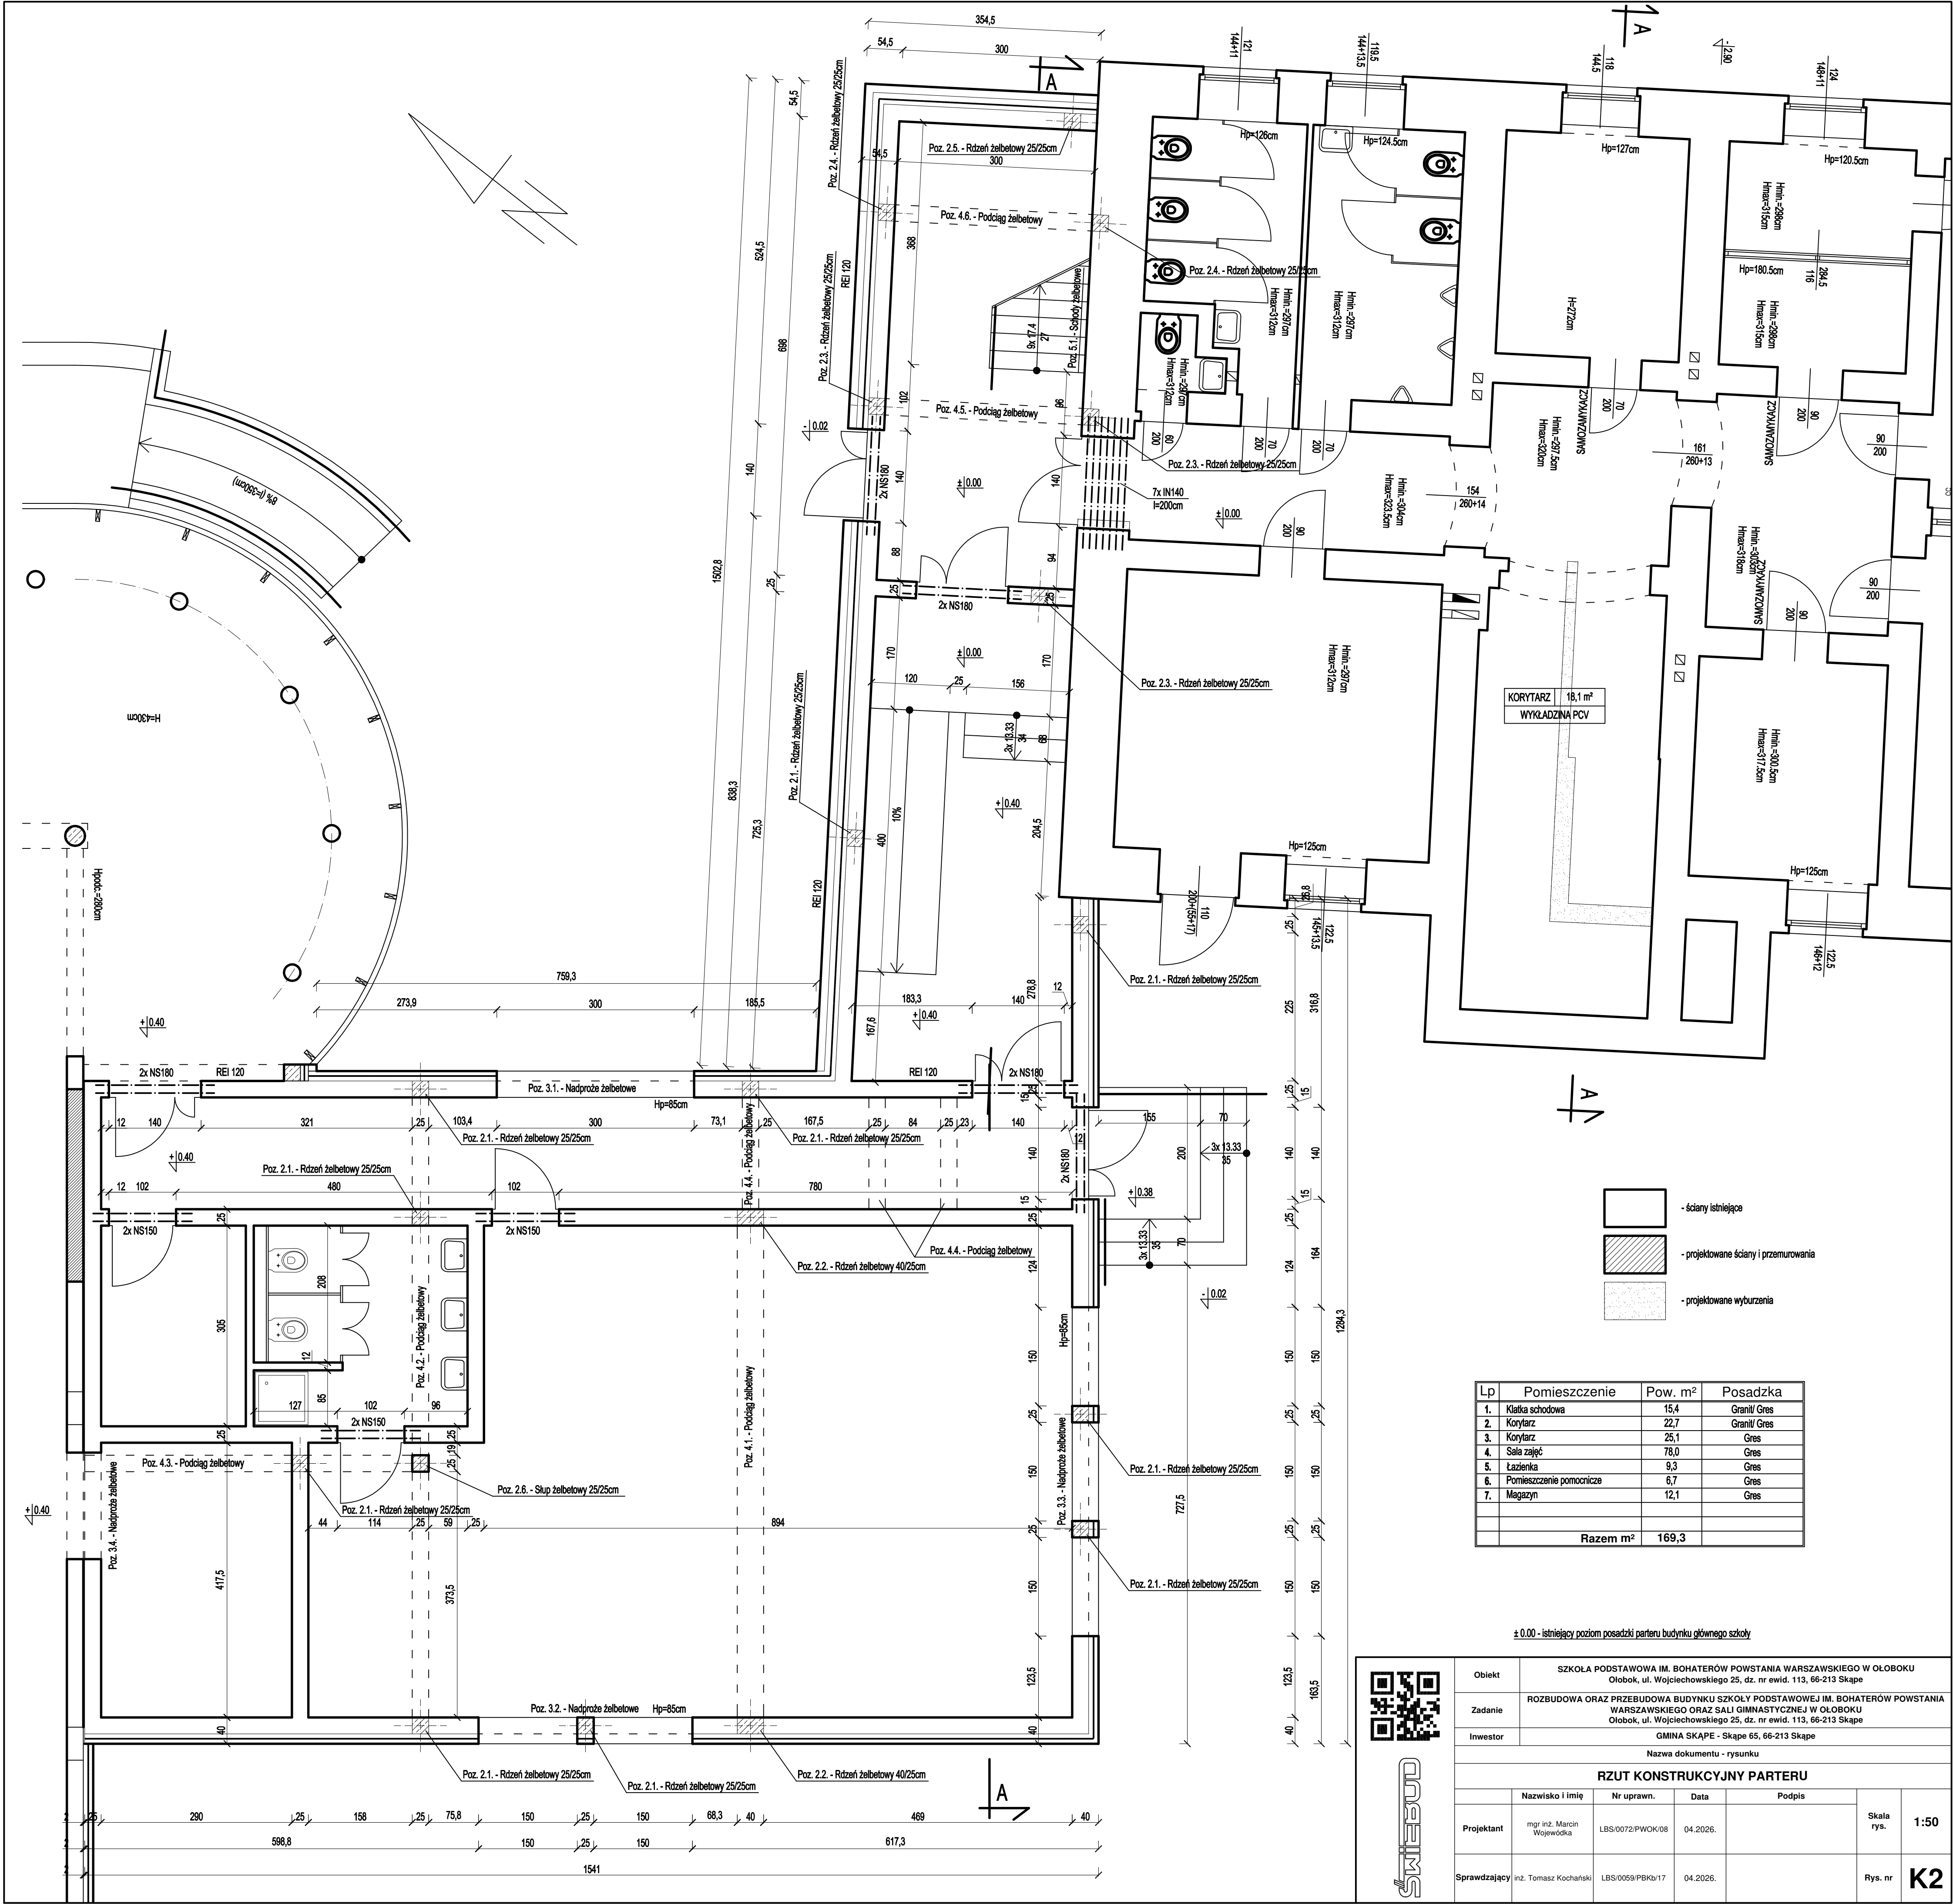

- ściany istniejące
- projektowane ściany i przemurowania
- projektowane wyburzenia

Lp	Pomieszczenie	Pow. m ²	Posadzka
1.	Klatka schodowa	15,4	Granit/ Gres
2.	Korytarz	22,7	Granit/ Gres
3.	Korytarz	25,1	Gres
4.	Sala zajęć	78,0	Gres
5.	Łazienka	9,3	Gres
6.	Pomieszczenie pomocnicze	6,7	Gres
7.	Magazyn	12,1	Gres
Razem m ²		169,3	

± 0.00 - istniejący poziom posadzki parteru budynku głównego szkoły

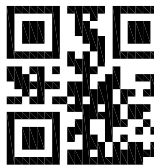

04.2026

Obiekt	SZKOŁA PODSTAWOWA IM. BOHATERÓW POWSTANIA WARSZAWSKIEGO W OŁOBOKU Ołobok, ul. Wojciechowskiego 25, dz. nr ewid. 113, 66-213 Skape					
Zadanie	ROZBUDOWA ORAZ PRZEBUDOWA BUDYNKU SZKOŁY PODSTAWOWEJ IM. BOHATERÓW POWSTANIA WARSZAWSKIEGO ORAZ SALI GIMNASTYCZNEJ W OŁOBOKU Ołobok, ul. Wojciechowskiego 25, dz. nr ewid. 113, 66-213 Skape					
Inwestor	GMINA SKAPE - Skape 65, 66-213 Skape					
Nazwa dokumentu - rysunku						
RZUT KONSTRUKCYJNY PARTERU						
Projektant	Nazwisko i imię mgr inż. Marcin Wojewódka	Nr uprawn. LBS/0072/PWOK/08	Data 04.2026.	Podpis	Skala rys.	1:50
Sprawdzający	inż. Tomasz Kochański	LBS/0059/PBkb/17	04.2026.		Rys. nr	K2