



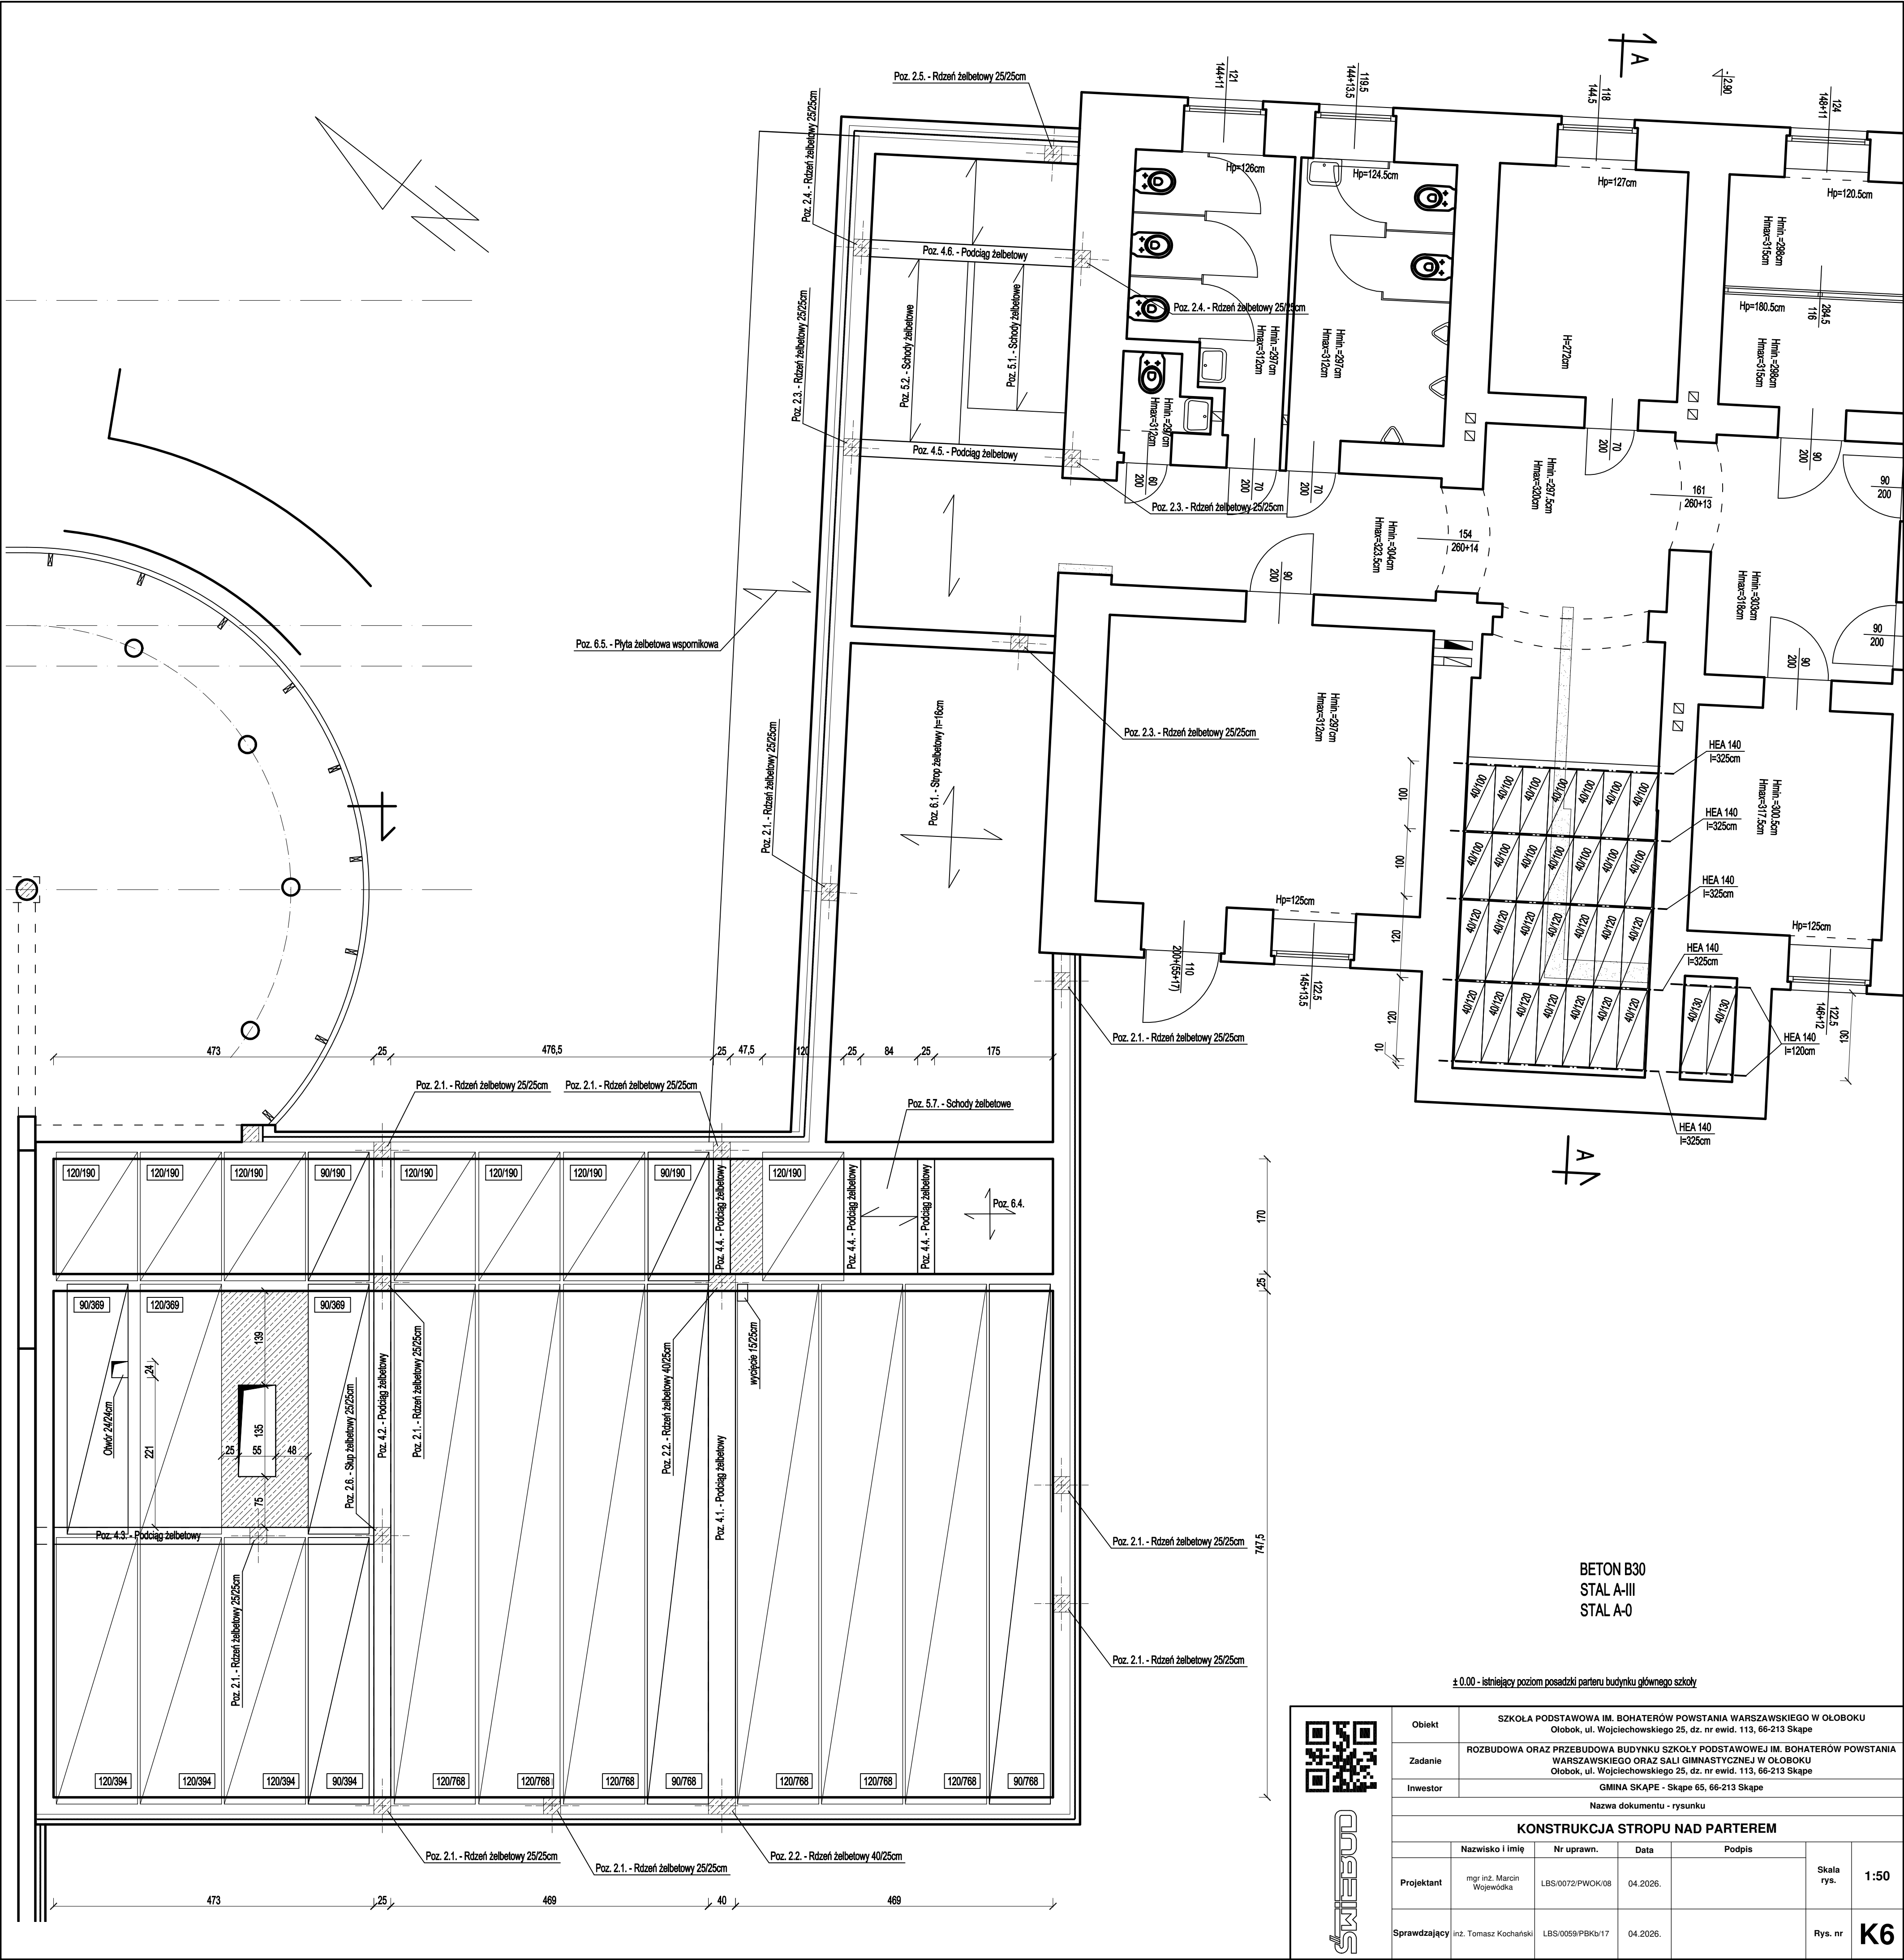

BETON B30
STAL A-III
STAL A-O

± 0.00 - istniejący poziom posadzki parteru budynku głównego szkoły

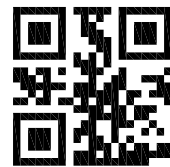

Obiekt	SZKOŁA PODSTAWOWA IM. BOHATERÓW POWSTANIA WARSZAWSKIEGO W OŁOBOKU Ołobok, ul. Wojciechowskiego 25, dz. nr ewid. 113, 66-213 Skape					
Zadanie	ROZBUDOWA ORAZ PRZEBUDOWA BUDYNKU SZKOŁY PODSTAWOWEJ IM. BOHATERÓW POWSTANIA WARSZAWSKIEGO ORAZ SALI GIMNASTYCZNEJ W OŁOBOKU Ołobok, ul. Wojciechowskiego 25, dz. nr ewid. 113, 66-213 Skape					
Inwestor	GMINA SKAPE - Skape 65, 66-213 Skape					
Nazwa dokumentu - rysunku						
KONSTRUKCJA STROPU NAD PARTEREM						
	Nazwisko i imię	Nr uprawn.	Data	Podpis	Skala rys.	1:50
Projektant	mgr inż. Marcin Wojewódka	LBS/0072/PWOK/08	04.2026.			
Sprawdzający	inż. Tomasz Kochański	LBS/0059/PBKb/17	04.2026.		Rys. nr	K6