


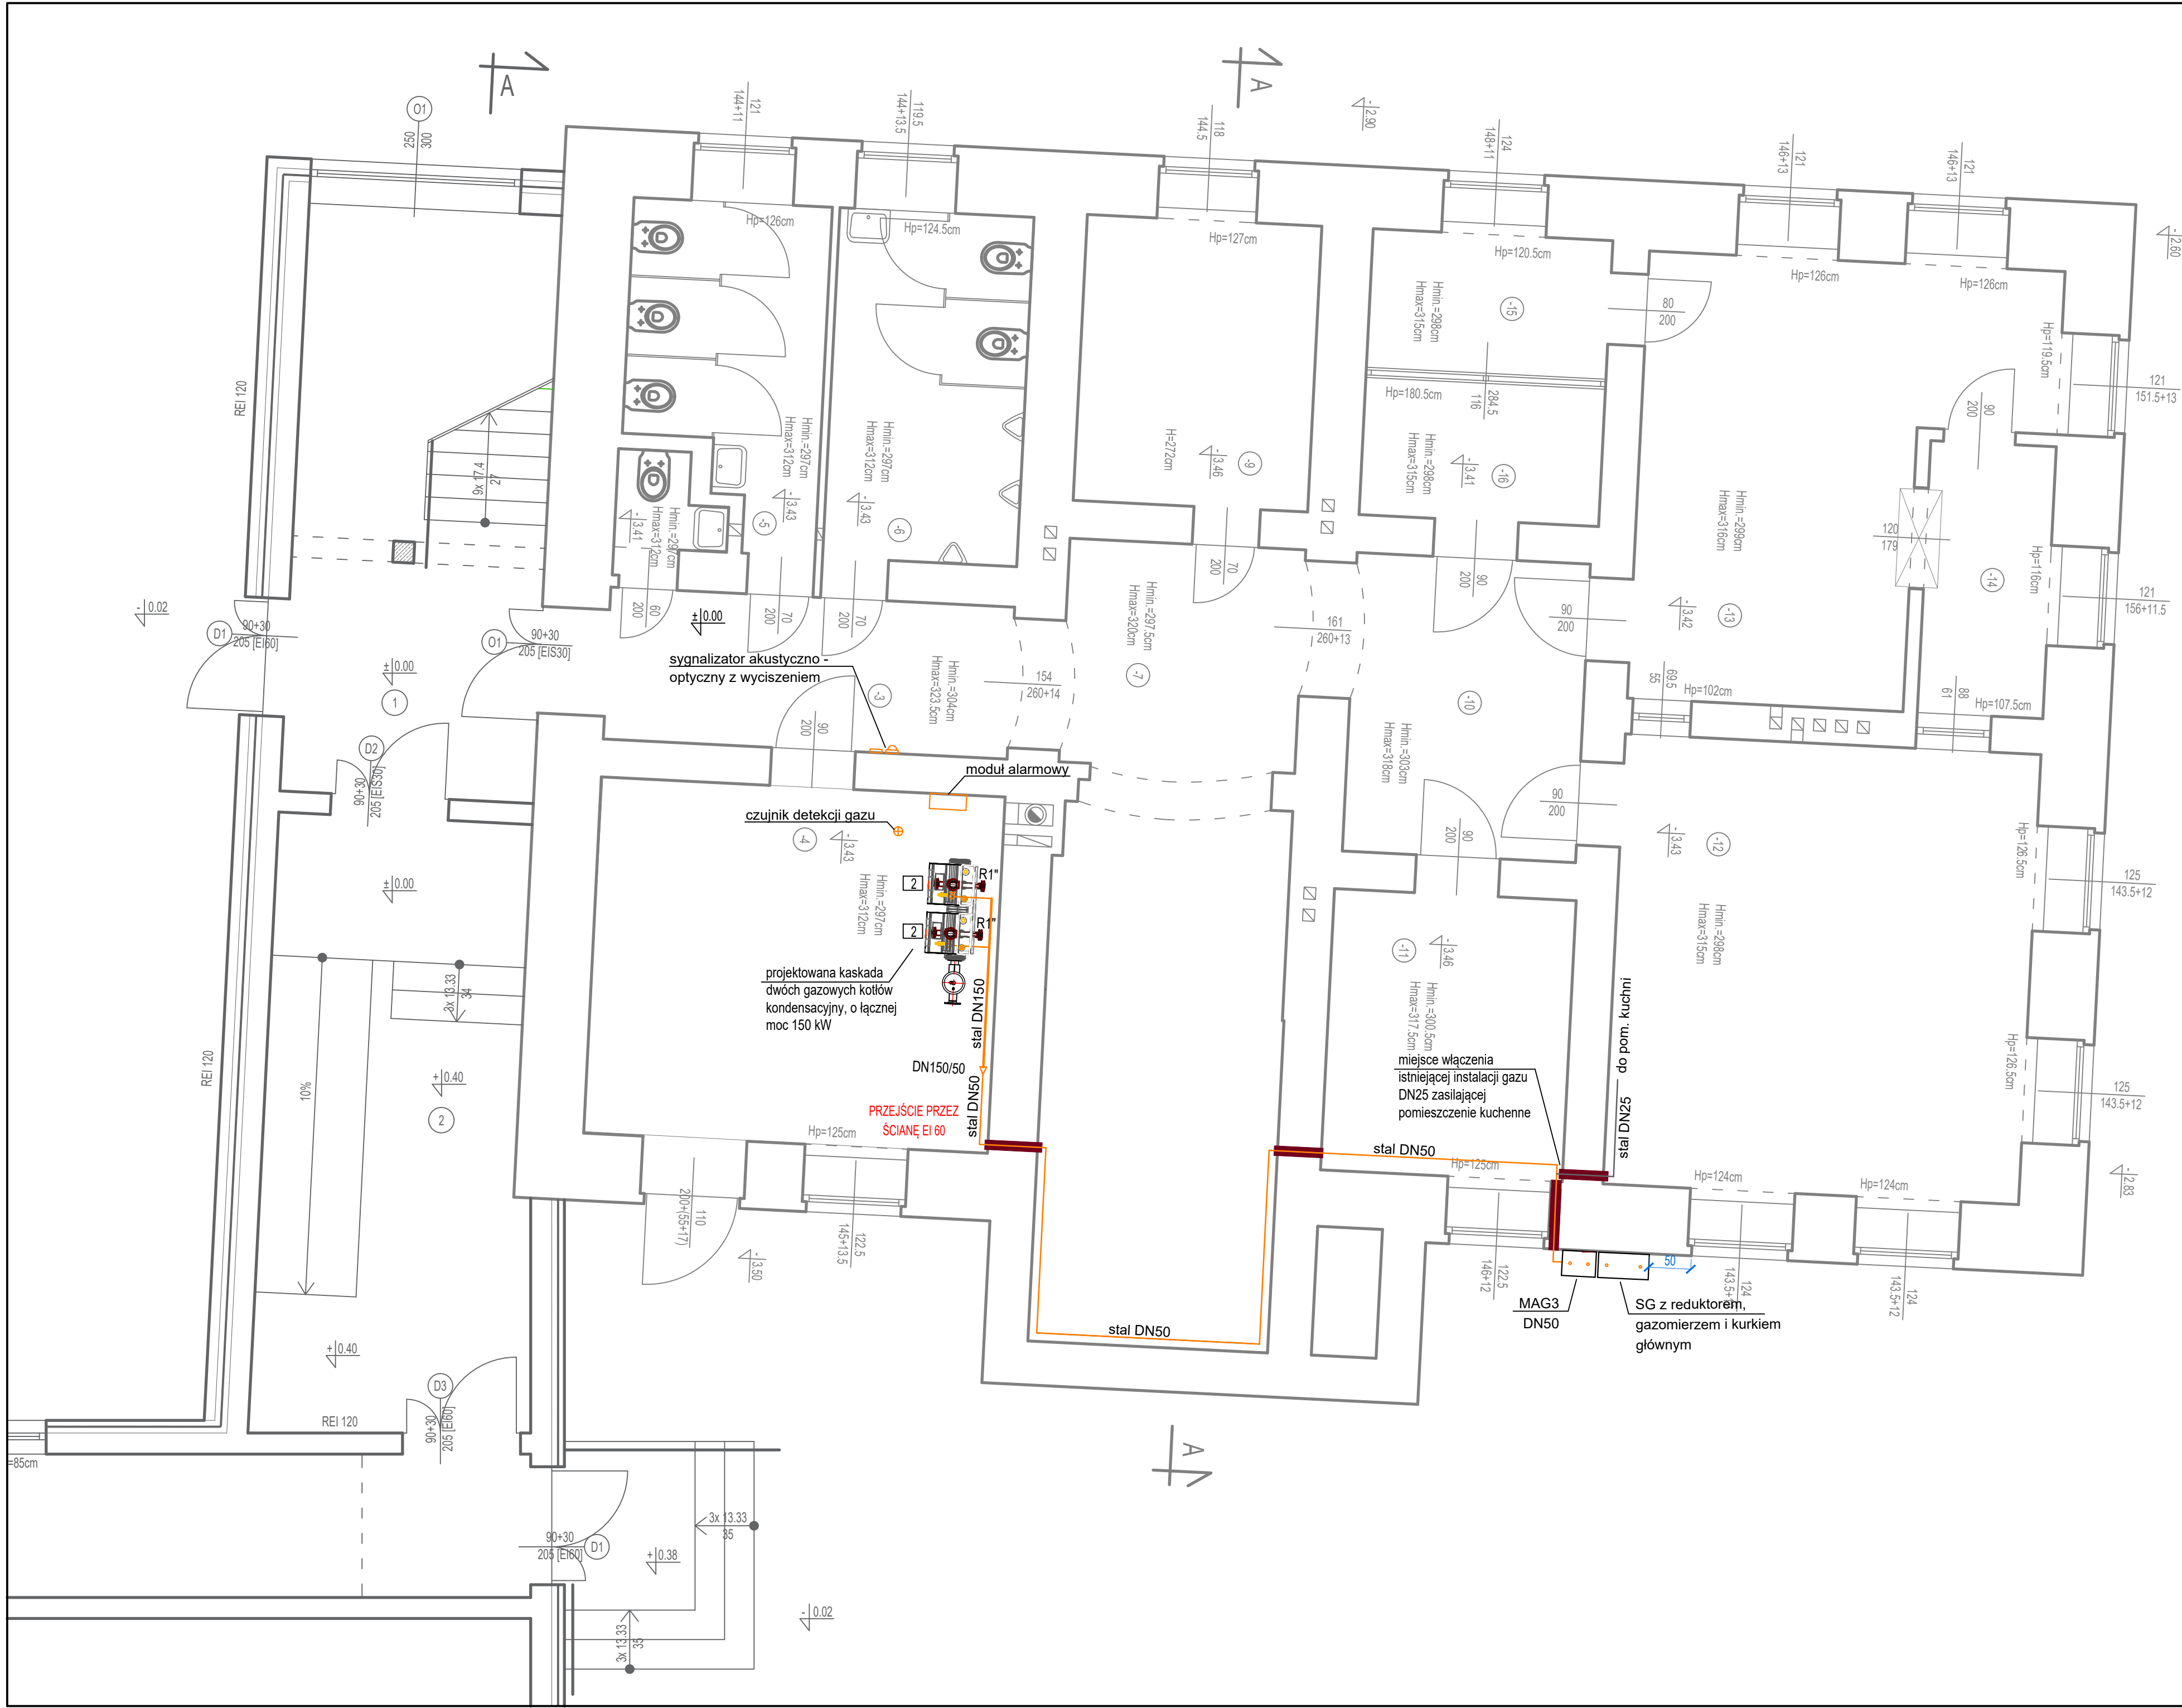

	projektowana wewnętrzna instalacja gazu z rur stalowych DN50 mm, (wymiana istniejącej instalacji gazowej DN25 mm)
	projektowany odcinek instalacji gazu z rur stalowych DN150 mm o długości 2 m
MAG3 DN50	projektowany zawór odcinający klapowy do współpracy z detektorem gazu, element wykonawczy w systemach zabezpieczających instalacje gazowe, zlokalizowany w szafce naściennej
SG	istniejący punkt redukcyjno - pomiarowy z gazomierzem mechanicznym, reduktorem ciśnienia, kurkiem głównym odcinającym w szafce gazowej wentylowanej, naściennej
UWAGA: - przejścia przez ściany wewnętrzne i strop kotłowni należy wykonać w klasie odporności ogniowej EI60 - przejścia przez przegrody konstrukcyjne wykonywać w tulejach ochronnych - przed gazomierzami oraz odbiornikami gazu stosować kurki odcinające	



ANABEIMS

Objekt	SZKOŁA PODSTAWOWA IM. BOHATERÓW POWSTANIA WARSZAWSKIEGO W OŁOBOKU Ołobok, ul. Wojciechowskiego 25, dz. nr ewid. 113, 66-213 Skąpe					
Zadanie	ROZBUDOWA ORAZ PRZEBUDOWA BUDYNKU SZKOŁY PODSTAWOWEJ IM. BOHATERÓW POWSTANIA WARSZAWSKIEGO ORAZ SALI GIMNASTYCZNEJ W OŁOBOKU Ołobok, ul. Wojciechowskiego 25, dz. nr ewid. 113, 66-213 Skąpe					
Inwestor	GMINA SKĄPE - Skąpe 65, 66-213 Skąpe					
Nazwa dokumentu - rysunku						
RZUT PARTERU - instalacja gazu						
	Nazwisko i imię	Nr uprawn.	Data	Podpis	Skala rys.	1:50
Projektant	mgr inż. Aneta Wojewódka	LBS/0043/PWOS/08	04.2026.			
Sprawdzający	mgr inż. Przemysław Zamorski	LBS/0012/POOS/07	04.2026.		Rys. nr	S1