


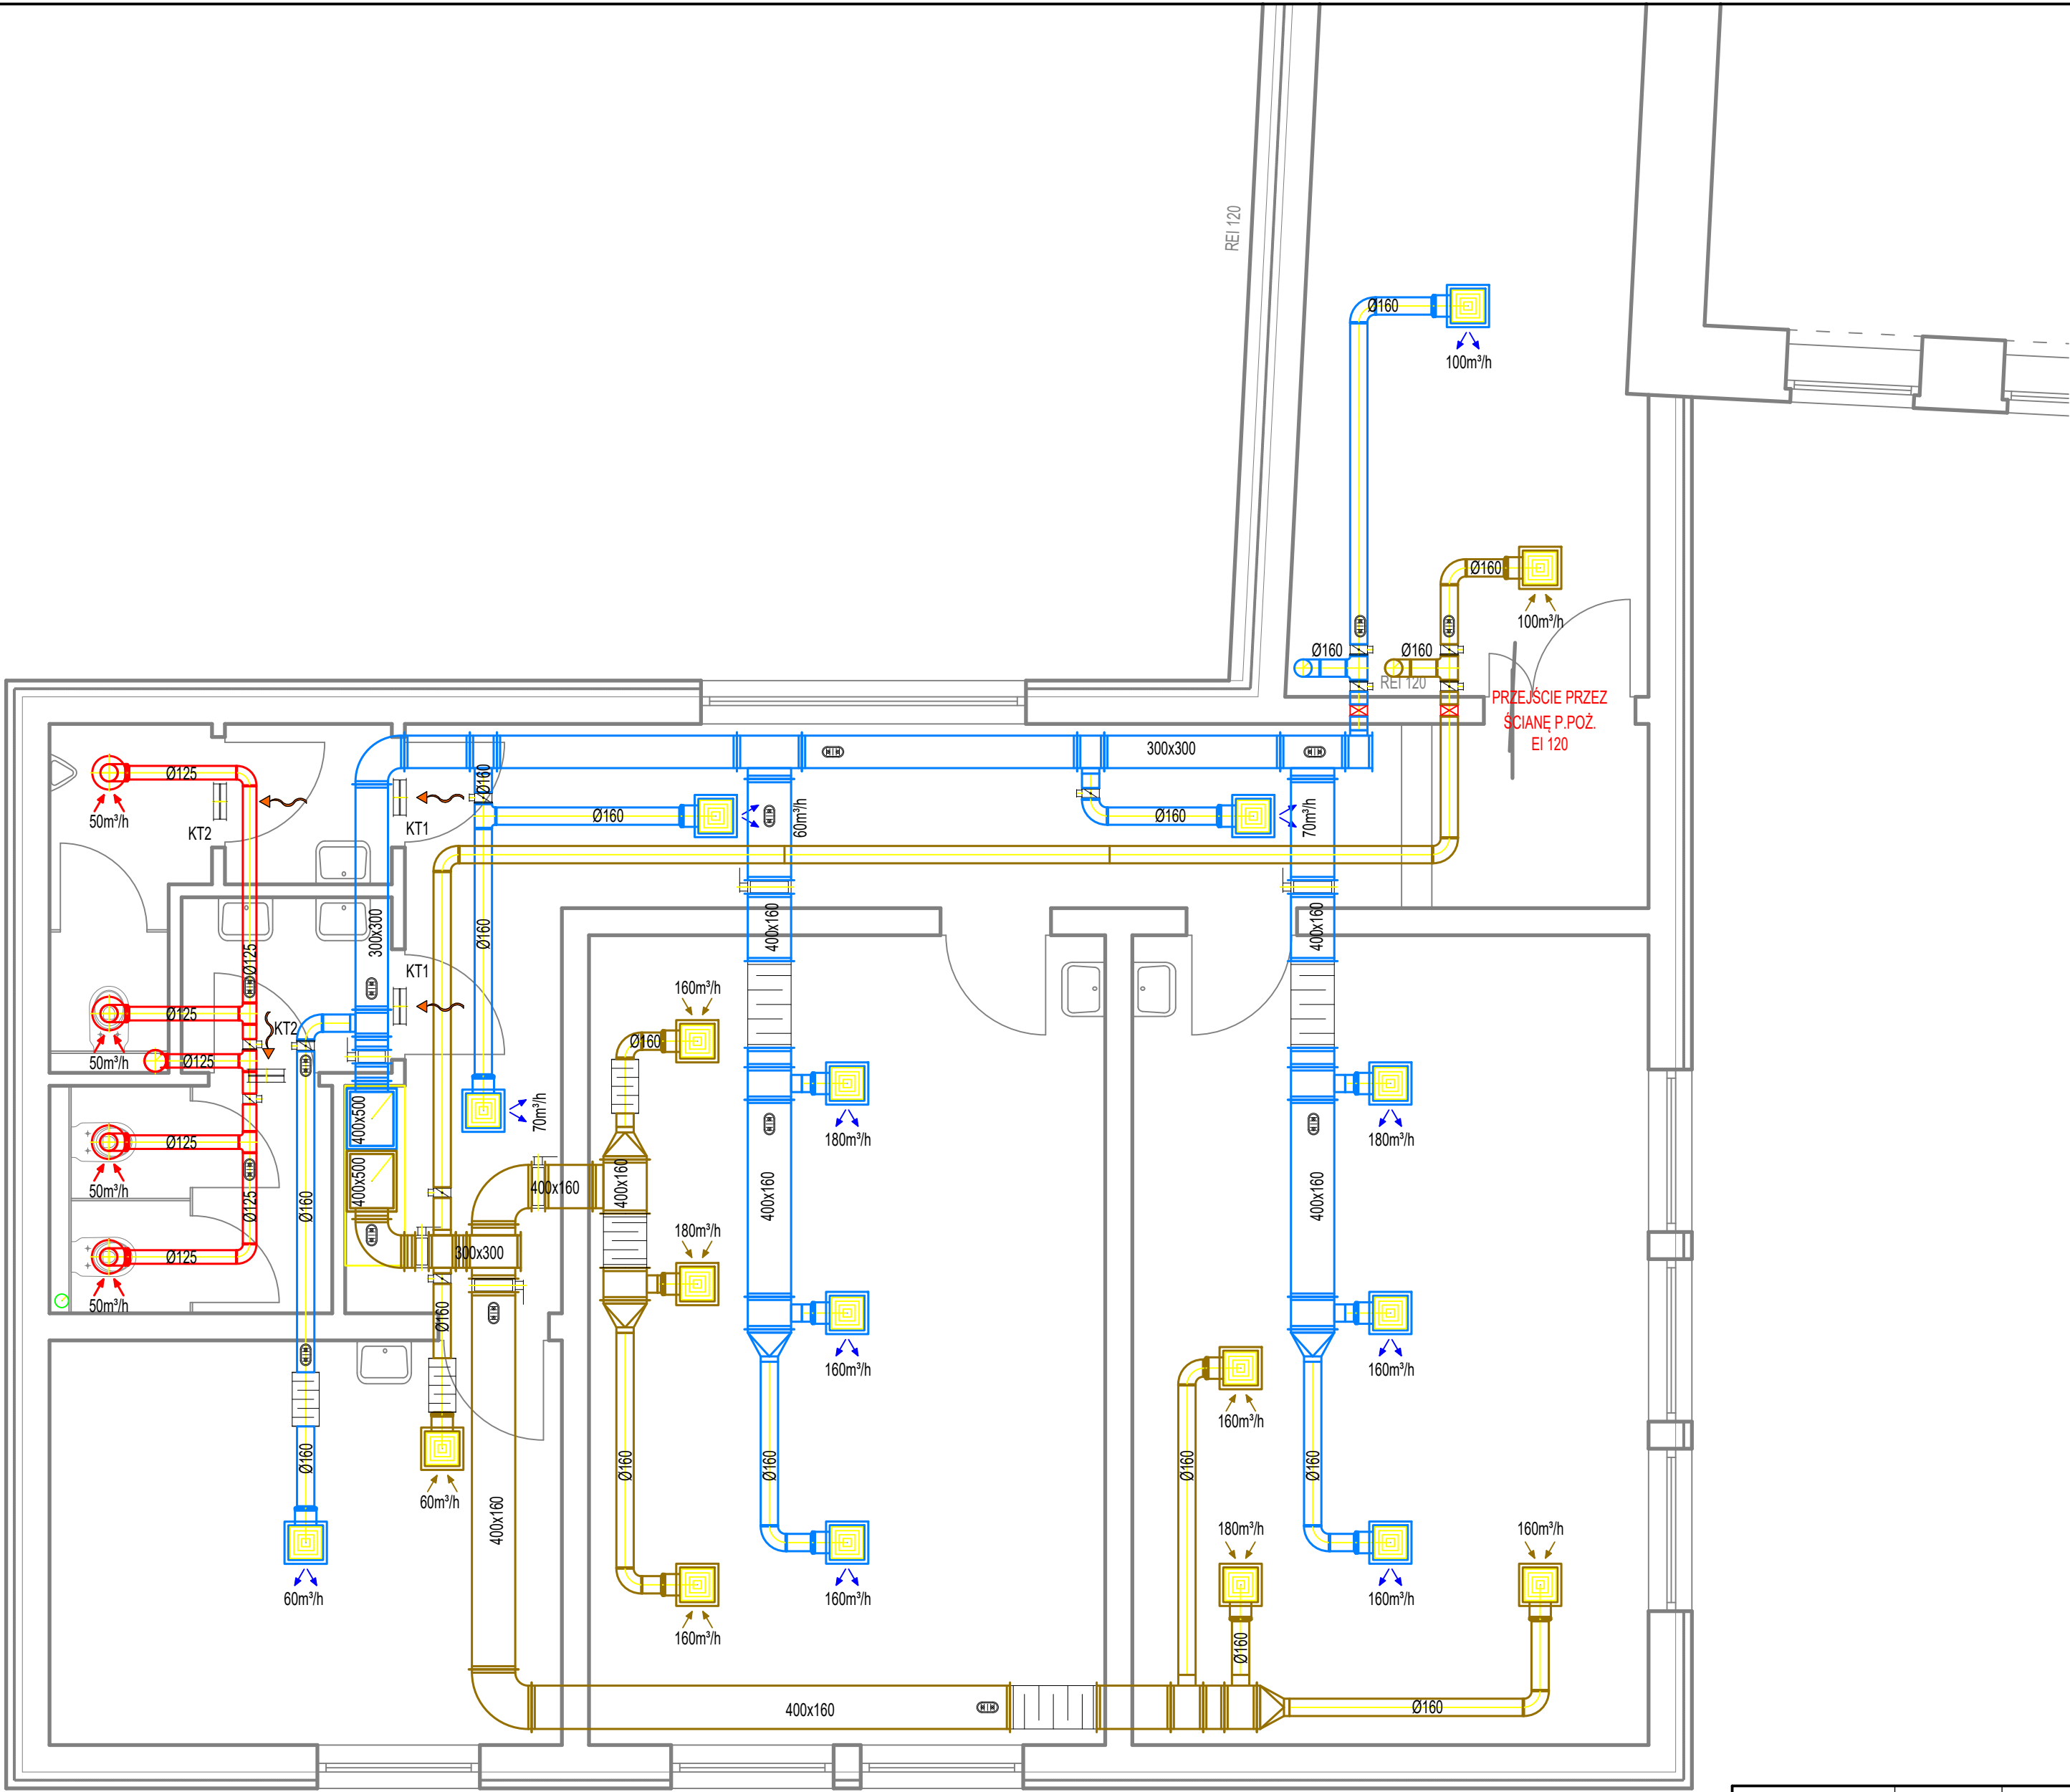

	centrala wentylacyjna nawiewno-wywiewna z wymiennikiem ciepła przeciwprądowym i nagrzewnicą wodną N: 3420 m3/h, W: 2870 m3/h
	wentylator kanałowy typu Silence o wydajności 100 m³/h
	wentylator dachowy typu Silence o wydajności 550 m³/h
	kanały prostokątne nawiewne
	kanały kołowe nawiewne
	kanały kołowe wywiewne
	kanały kołowe wywiewne
	kanały prostokątne wywiewne
	anemostat sufitowy wywiewny z przepustnicą
	anemostat sufitowy nawiewny z przepustnicą
	klapy rewizyjne
	zawór wywiewny Ø160mm
	tłumik akustyczny
	przepustnica
	2x kratka transferowa ścienna
	kratka transferowa drzwiowa
	regulator obrotów wentylatora
	panel sterowania wentylacją

2.Piętro

Lp	Pomieszczenie	Pow. m²	Posadzka
2.1.	Klatka schodowa	21,0	Granit/ Gres
2.2.	Korytarz	22,7	Granit/ Gres
2.3.	Korytarz	26,1	Gres
2.4.	Sala lekcyjna	35,6	Gres
2.5.	Sala lekcyjna	35,6	Gres
2.6.	Gabinet psychologa	17,7	Gres
2.7.	Przedśionek WC	2,3	Gres
2.8.	WC chłopców	3,9	Gres
2.9.	Przedśionek WC	3,1	Gres
2.10.	WC dziewcząt	5,1	Gres
Razem m²		173,1	



SWITBUD

Obiekt	SZKOŁA PODSTAWOWA IM. BOHATERÓW POWSTANIA WARSZAWSKIEGO W OŁOBOKU Ołobok, ul. Wojciechowskiego 25, dz. nr ewid. 113, 66-213 Skąpe					
Zadanie	ROZBUDOWA ORAZ PRZEBUDOWA BUDYNKU SZKOŁY PODSTAWOWEJ IM. BOHATERÓW POWSTANIA WARSZAWSKIEGO ORAZ SALI GIMNASTYCZNEJ W OŁOBOKU Ołobok, ul. Wojciechowskiego 25, dz. nr ewid. 113, 66-213 Skąpe					
Inwestor	GMINA SKĄPE - Skąpe 65, 66-213 Skąpe					
Nazwa dokumentu - rysunku						
RZUT 2. PIĘTRA - instalacja wentylacyjna						
	Nazwisko i imię	Nr uprawn.	Data	Podpis	Skala rys.	1:50
Projektant	mgr inż. Aneta Wojewódka	LBS/0043/PWOS/08	04.2026.			
Sprawdzający	mgr inż. Przemysław Zamorski	LBS/0012/POOS/07	04.2026.		Rys. nr	S18