


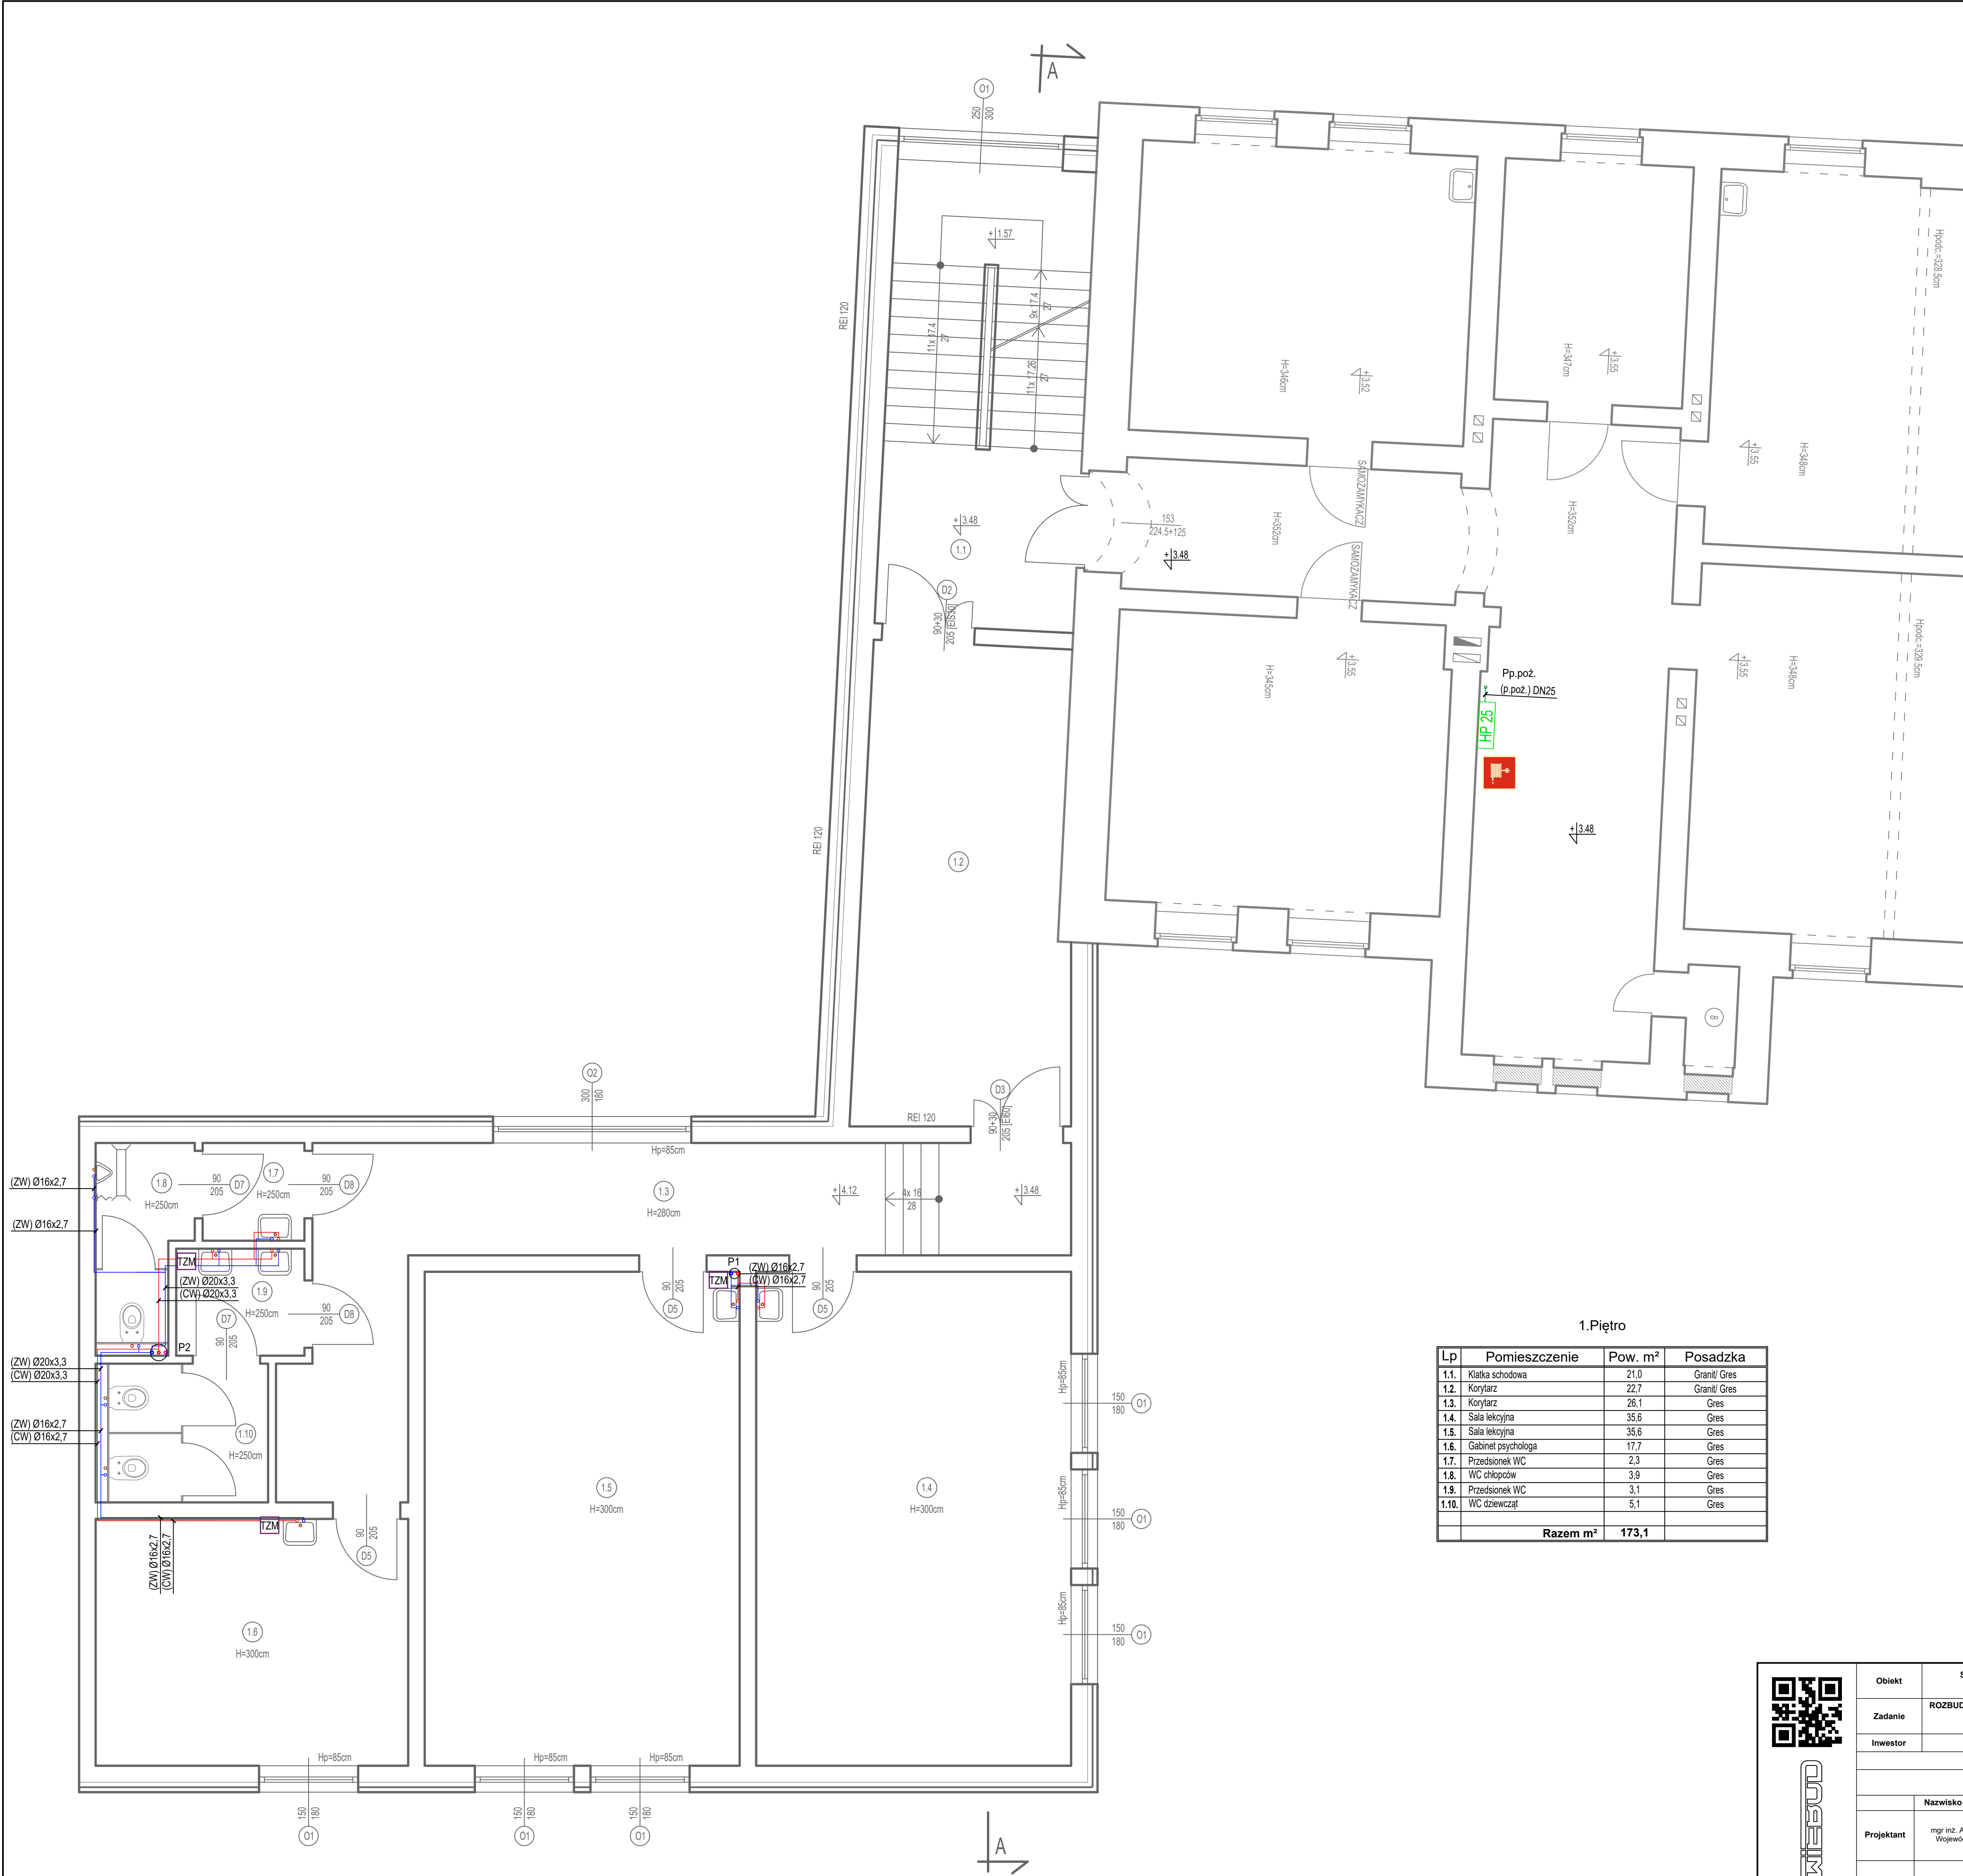

1. Piętro

Lp	Pomieszczenie	Pow. m²	Posadzka
1.1.	Klatka schodowa	21,0	Granit/ Gres
1.2.	Korytarz	22,7	Granit/ Gres
1.3.	Korytarz	26,1	Gres
1.4.	Sala lekcyjna	35,6	Gres
1.5.	Sala lekcyjna	35,6	Gres
1.6.	Gabinet psychologa	17,7	Gres
1.7.	Przedsiónek WC	2,3	Gres
1.8.	WC chłopców	3,9	Gres
1.9.	Przedsiónek WC	3,1	Gres
1.10.	WC dziewcząt	5,1	Gres
Razem m²		173,1	

	projektowana instalacja wody zimnej z rur wielowarstwowych (ZW)
	projektowana instalacja wody ciepłej z rur wielowarstwowych (CW)
	projektowana instalacja cyrkulacji ciepłej wody użytkowej z rur wielowarstwowych (CWG)
	projektowana instalacja wodna przeciwpożarowa z rur stalowych ocynkowanych (p.poż.)
	projektowany hydrant wewnętrzny na wąż poisztynowy DN25 w szafce natynkowej, dł. 30 mb
P1, P2	projektowane piony instalacji wodnej
	projektowany zawór odcinający
	projektowany zawór regulacyjno - odcinający
	projektowany termostatyczny zawór mieszający
	projektowana instalacja kanalizacji sanitarnej z rur PCV
	projektowane piony kanalizacji sanitarnej
	przepusty instalacyjne w klasie odporności ogniowej EI 60 (pom. wydzielone: kotłownia, klatki schodowe, strop nad piwnicami, wentylatorownia)
	przepusty instalacyjne w klasie odporności ogniowej EI 120 (między strefami pożarowymi)

Uwaga:
W pomieszczeniu przeznaczonym na zbiorowy pobyt dzieci oraz osób niepełnosprawnych na grzejnikach centralnego ogrzewania należy umieszczać osłony, ochraniające od bezpośredniego kontaktu z elementem grzejnym.

W budynkach przeznaczonych na zbiorowy pobyt dzieci i osób niepełnosprawnych, w instalacji wody ciepłej powinny być stosowane termostatyczne zawory mieszające z ograniczeniem maksymalnej temperatury do 43°C, a w instalacjach prysznicowych do 38°C, zapobiegające poparzeniu.

Montaż urządzeń wykonać zgodnie z zaleceniami producenta

W elementach oddzielenia pożarowego wszystkie otwory instalacyjne o średnicy powyżej 4 cm powinny posiadać przepusty przeciwpożarowe, zgodne z wymaganą klasą odporności ogniowej i tablice znamionowe.

Rysunki rozpatrywać razem.



CAEIMS

Obiekt	SZKOŁA PODSTAWOWA IM. BOHATERÓW POWSTANIA WARSZAWSKIEGO W OŁOBOKU Ołobok, ul. Wojciechowskiego 25, dz. nr ewid. 113, 66-213 Skąpe						
Zadanie	ROZBUDOWA ORAZ PRZEBUDOWA BUDYNKU SZKOŁY PODSTAWOWEJ IM. BOHATERÓW POWSTANIA WARSZAWSKIEGO ORAZ SALI GIMNASTYCZNEJ W OŁOBOKU Ołobok, ul. Wojciechowskiego 25, dz. nr ewid. 113, 66-213 Skąpe						
Investor	GMINA SKĄPE - Skąpe 65, 66-213 Skąpe						
Nazwa dokumentu - rysunku							
RZUT 1. PIĘTRA - instalacje wodne							
	Nazwisko i imię	Nr uprawn.	Data	Podpis			
Projektant	mgr inż. Aneta Wojewódka	LBS/0043/PWOS/08	04.2026.		Skala rys.	1:50	
Sprawdzający	mgr inż. Przemysław Zamorski	LBS/0012/POOS/07	04.2026.		Rys. nr	S3	