


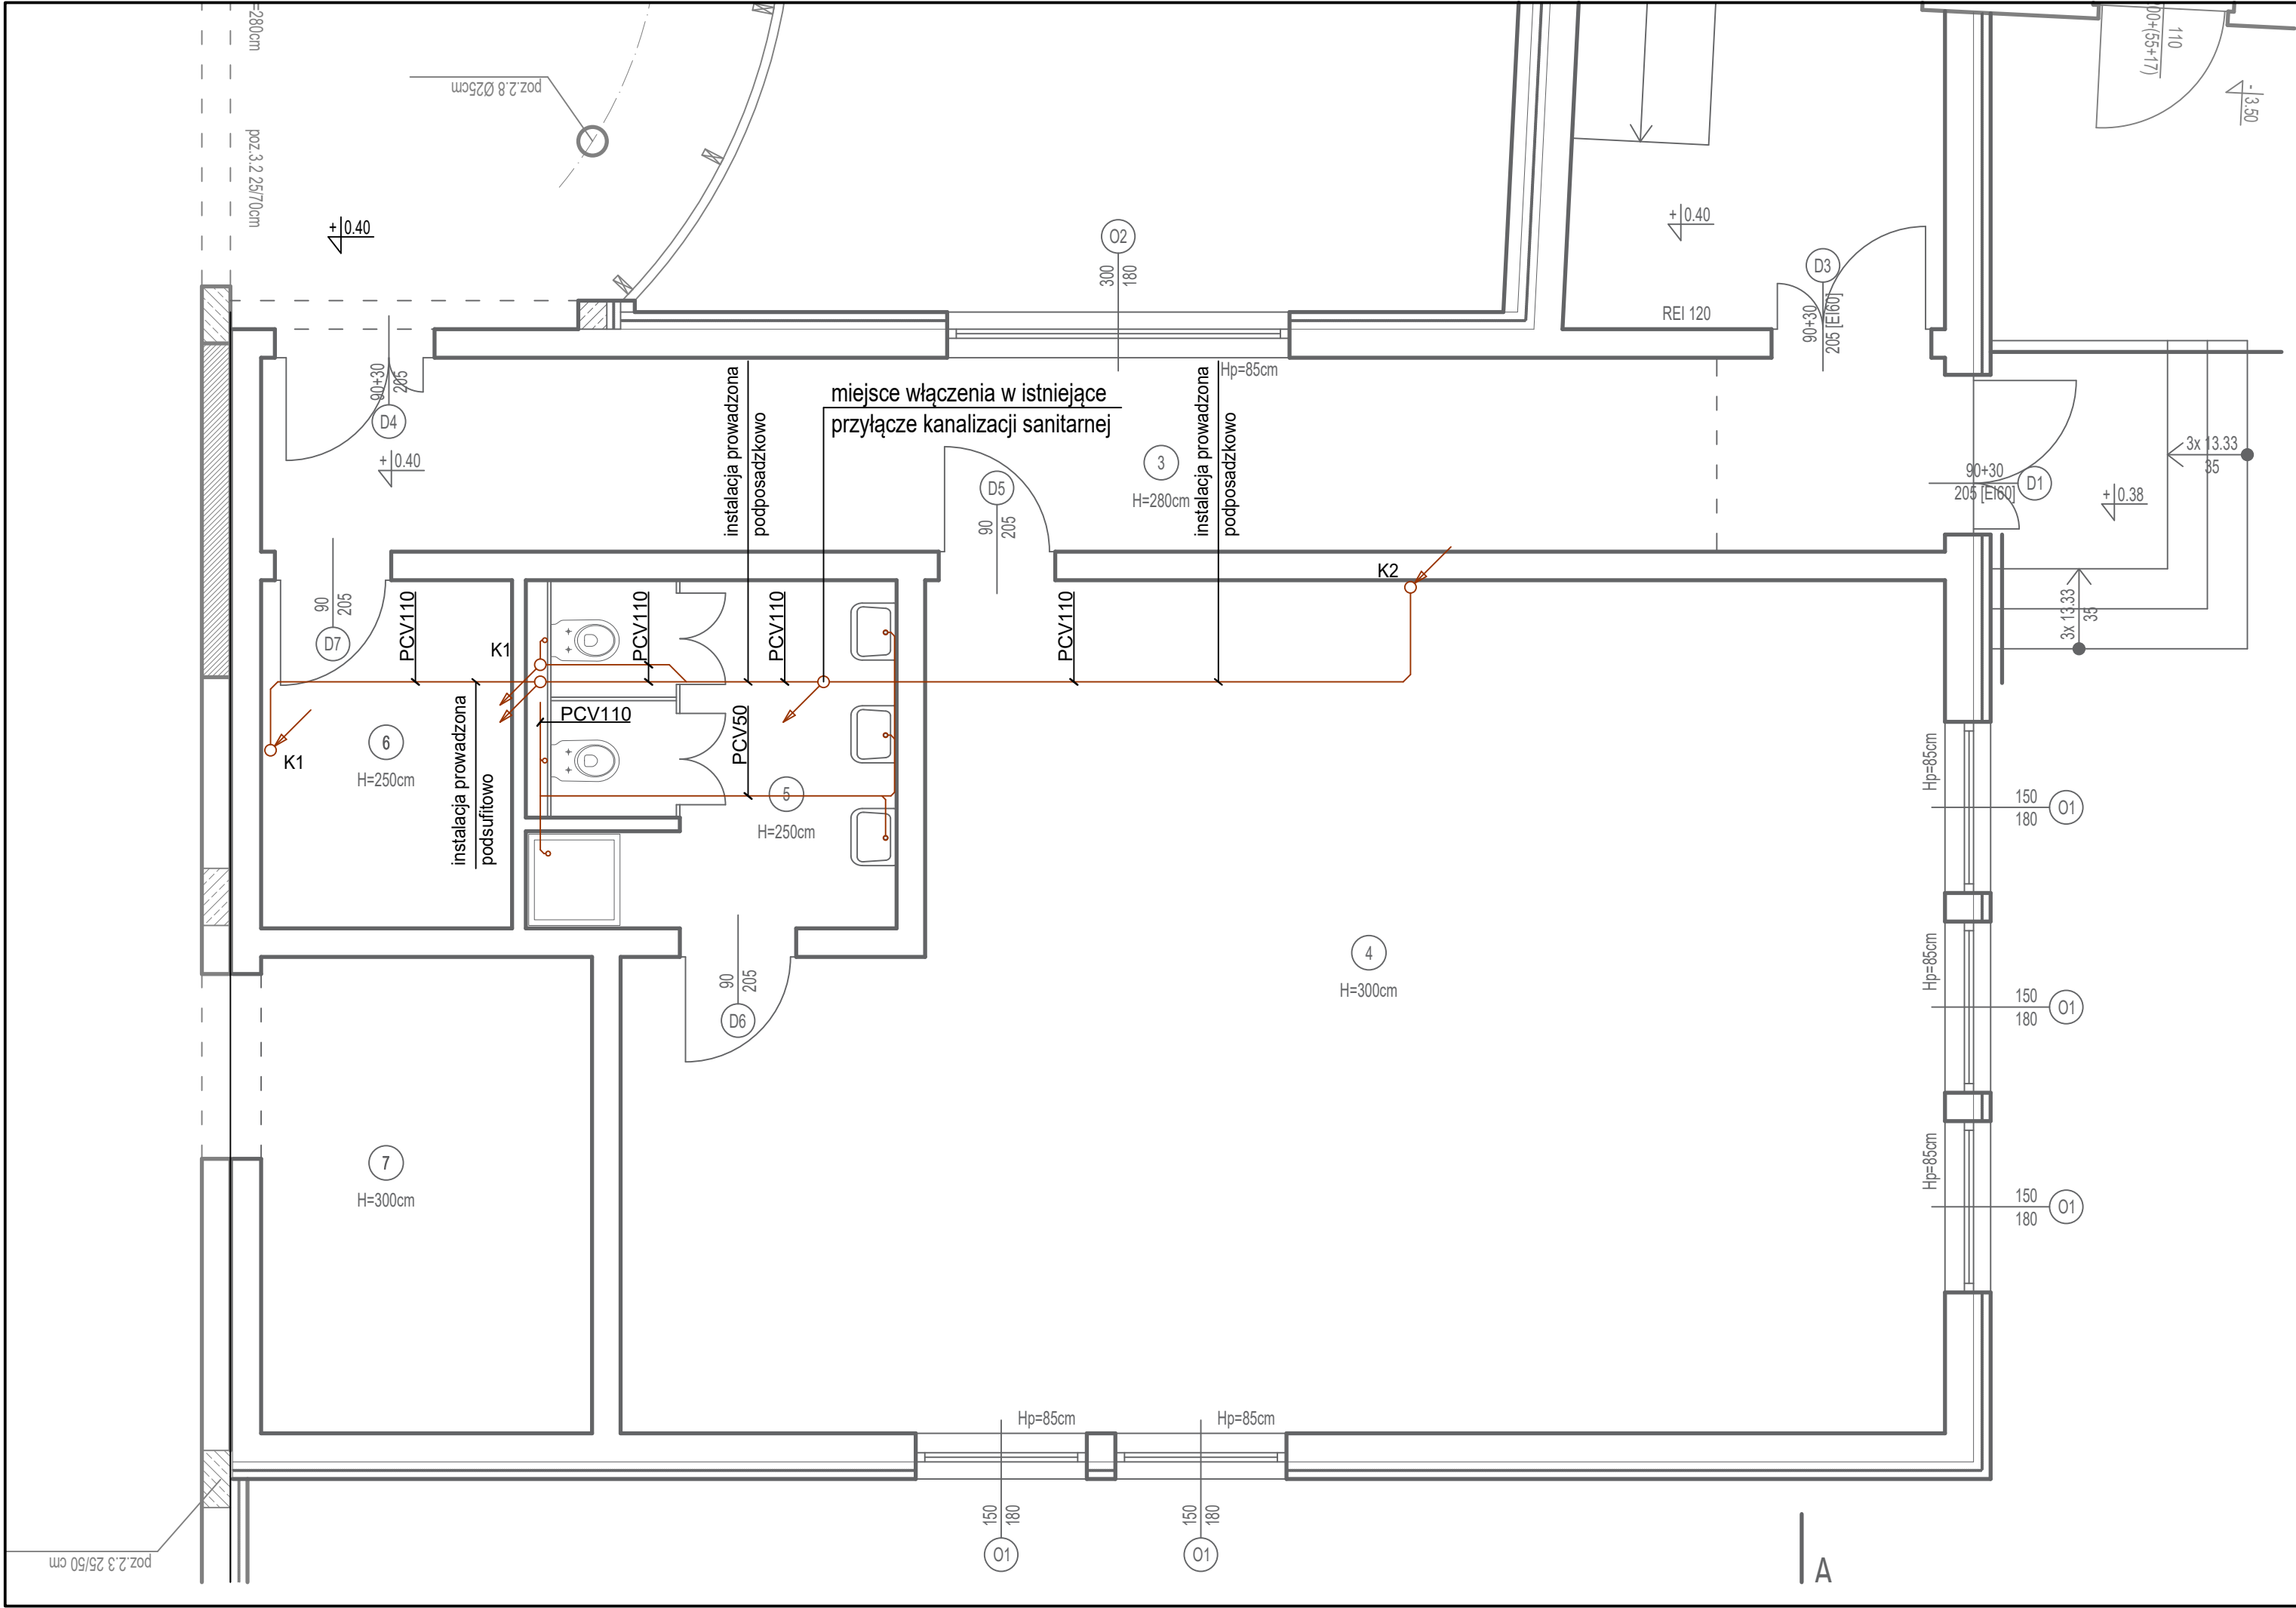

Parter

Lp	Pomieszczenie	Pow. m²	Posadzka
1.	Klatka schodowa	15,4	Granit/ Gres
2.	Korytarz	22,7	Granit/ Gres
3.	Korytarz	25,1	Gres
4.	Sala zajęć	78,0	Gres
5.	Łazienka	9,3	Gres
6.	Pomieszczenie pomocnicze	6,7	Gres
7.	Magazyn	12,1	Gres
Razem m²		169,3	

EI 60

przepusty instalacyjne w klasie odporności ogniowej EI 60 (pom. wydzielone: kotłownia, klatki schodowe, strop nad piwnicami, wentylatorownia)

EI 120

przepusty instalacyjne w klasie odporności ogniowej EI 120 (między strefami pożarowymi)

Uwaga:

W pomieszczeniu przeznaczonym na zbiorowy pobyt dzieci oraz osób niepełnosprawnych na grzejnikach centralnego ogrzewania należy umieszczać osłony, chroniące od bezpośredniego kontaktu z elementem grzejnym.

W budynkach przeznaczonych na zbiorowy pobyt dzieci i osób niepełnosprawnych, w instalacji wody ciepłej powinny być stosowane termostacyjne zawory mieszające z ograniczeniem maksymalnej temperatury do 43°C, a w instalacjach prysznicowych do 38°C, zapobiegające poparzeniu.

Montaż urządzeń wykonać zgodnie z zaleceniami producenta

W elementach oddzielenia pożarowego wszystkie otwory instalacyjne o średnicy powyżej 4 cm powinny posiadać przepusty przeciwpożarowe, zgodne z wymaganą klasą odporności ogniowej i tablice znamionowe.

Rysunki rozpatrywać razem.

Zw

projektowana instalacja wody zimnej z rur wielowarstwowych (ZW)

Cw

projektowana instalacja wody ciepłej z rur wielowarstwowych (CW)

projektowana instalacja cyrkulacji ciepłej wody użytkowej z rur wielowarstwowych (CWC)

projektowana instalacja wodna przeciwpożarowa z rur stalowych ocynkowanych (p.poż.)

HP 25

projektowany hydrant wewnętrzny na wąż półsztywny DN25 w szafce natynkowej, dł. 30 mb

P1, P2

projektowane piony instalacji wodnej

projektowany zawór odcinający

projektowany zawór regulacyjno - odcinający

TZM

projektowany termostacyjny zawór mieszający

projektowana instalacja kanalizacji sanitarnej z rur PCV

K1

projektowane piony kanalizacji sanitarnej

QR

UNIBUD

Obiekt	SZKOŁA PODSTAWOWA IM. BOHATERÓW POWSTANIA WARSZAWSKIEGO W OŁOBOKU Ołobok, ul. Wojciechowskiego 25, dz. nr ewid. 113, 66-213 Skąpe					
Zadanie	ROZBUDOWA ORAZ PRZEBUDOWA BUDYNKU SZKOŁY PODSTAWOWEJ IM. BOHATERÓW POWSTANIA WARSZAWSKIEGO ORAZ SALI GIMNASTYCZNEJ W OŁOBOKU Ołobok, ul. Wojciechowskiego 25, dz. nr ewid. 113, 66-213 Skąpe					
Inwestor	GMINA SKĄPE - Skąpe 65, 66-213 Skąpe					
Nazwa dokumentu - rysunku						
RZUT PARTERU - instalacje kanalizacyjne						
	Nazwisko i imię	Nr uprawn.	Data	Podpis	Skala rys.	1:50
Projektant	mgr inż. Aneta Wojewódka	LBS/0043/PWOS/08	04.2026.			
Sprawdzający	mgr inż. Przemysław Zamorski	LBS/0012/POOS/07	04.2026.		Rys. nr	S7