



człon zasilający

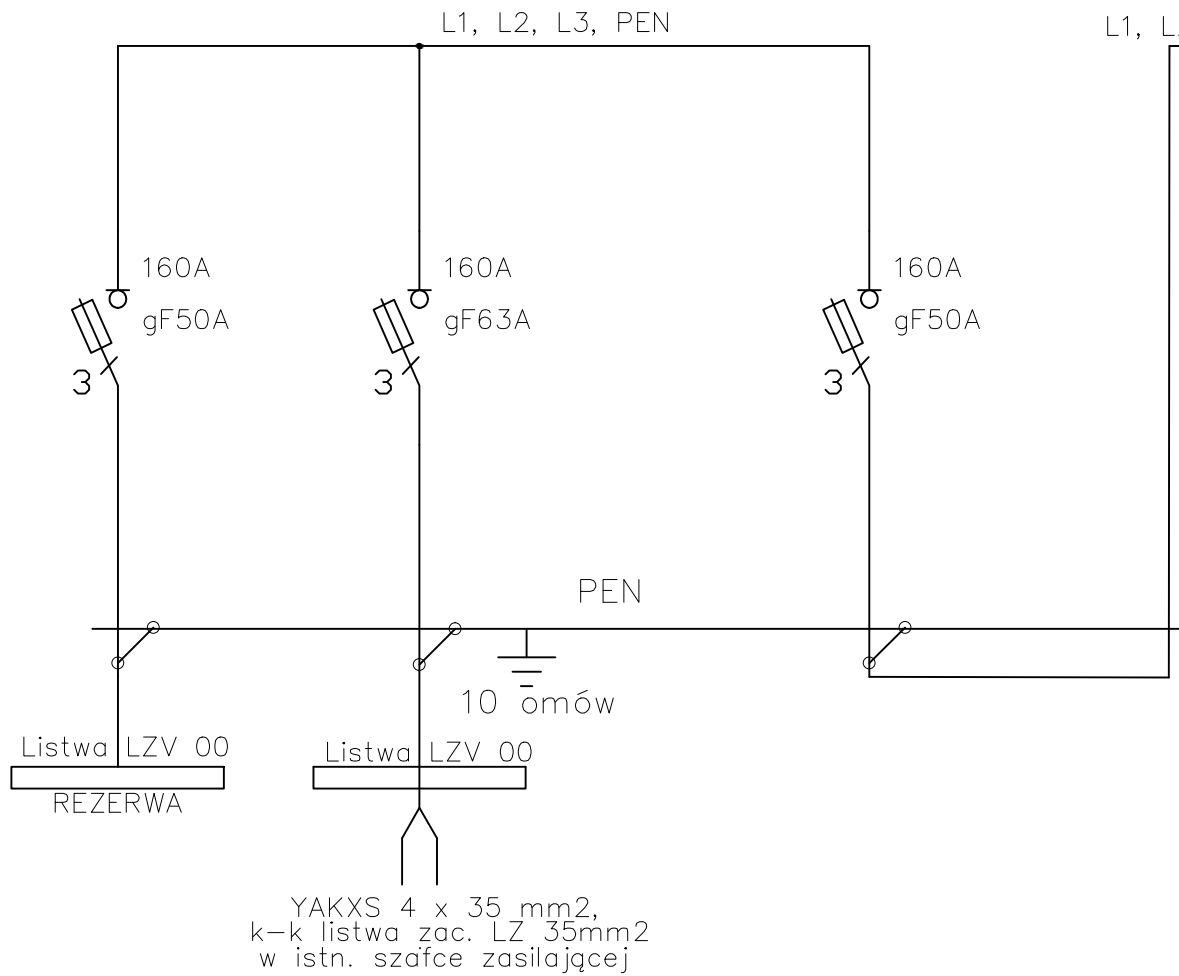

człon sterujący oświetleniem

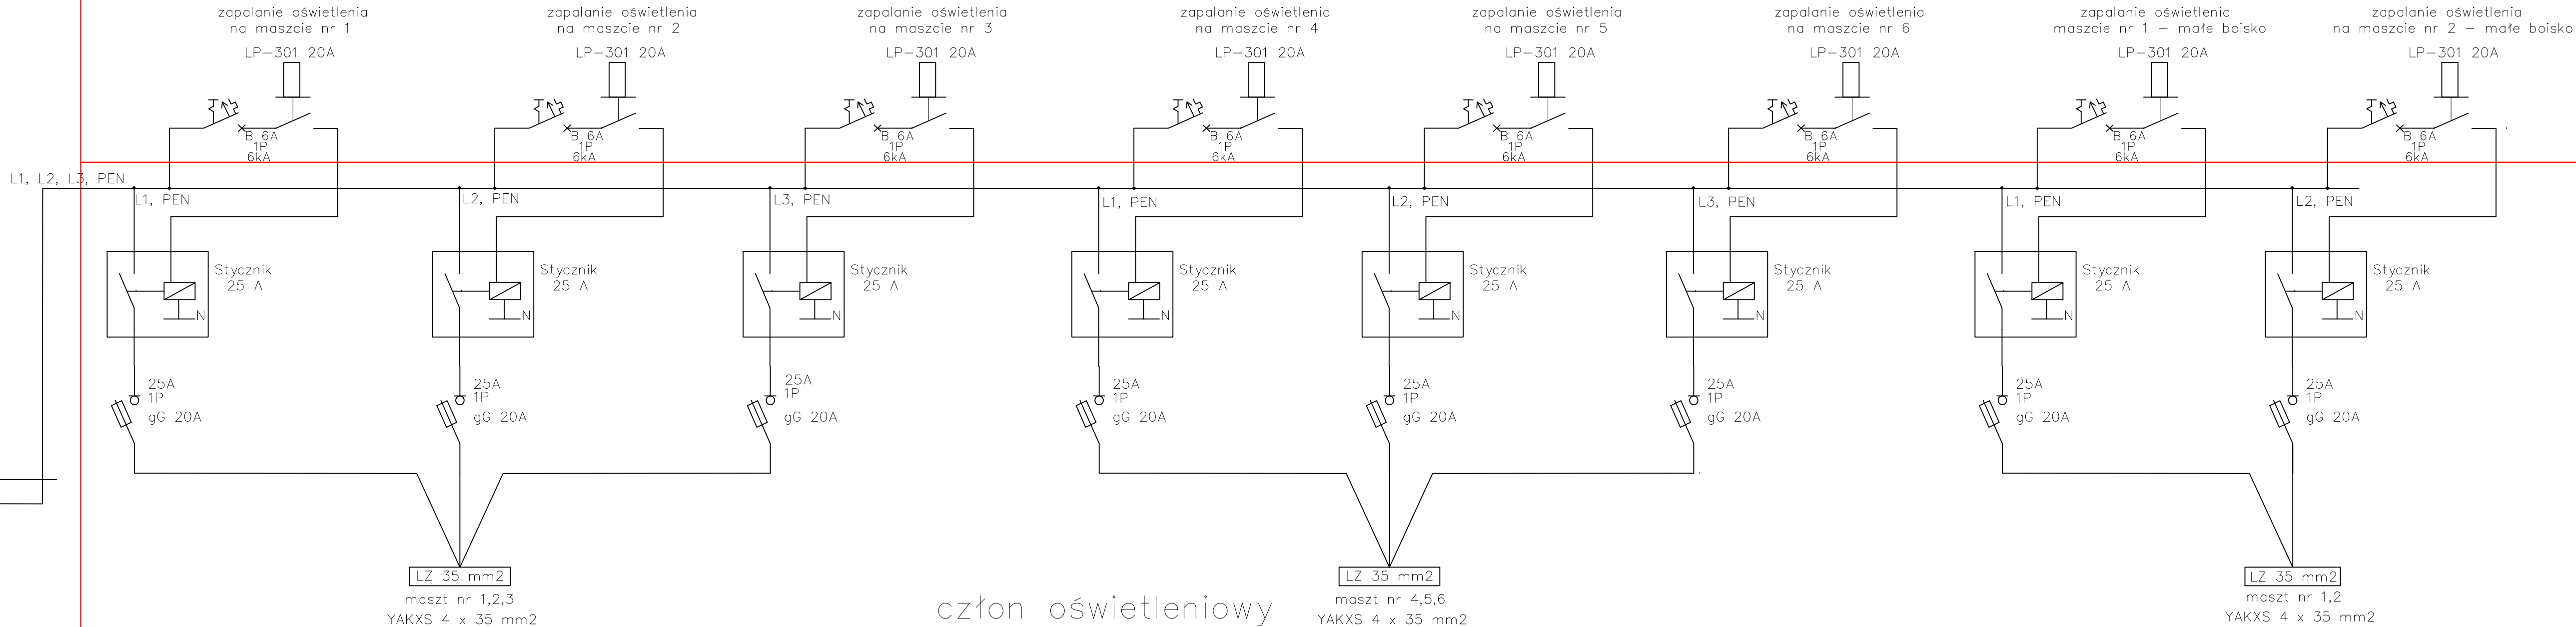

człon oświetleniowy

LZ 35 mm2
maszt nr 4,5,6
YAKXS 4 x 35 mm2

LZ 35 mm2
maszt nr 1,2
YAKXS 4 x 35 mm2

Linia NN -ochrona przed dotykiem pośrednim
-samoczynne wyłączenie zasilania w układzie sieciowym TN-C, TN-S
URZĄDZENIA WYKONANE W II KLASIE OCHRONNOŚCI

UWAGA
Każdy człon szafy oświetleniowej powinien znajdować się
o oddzielnej zabudowie
(otwarcie jednej części szafy nie może spowodować dostępu do innej)

INSTAL-MONT PRZEDSIĘBIORSTWO INSTALACYJNO, MONTAŻOWE JANÓW ul. Kozienicka 90, 28-900 KOZIENICE, t. 508-757-699 instal-mont.1982@o2.pl					
Temat opracowania	Budowa sieci elektroenergetycznej niskiego napięcia oświetlenia boiska sportowego w miejscowości Chotcza-Józefów				
Treść rys.	Schemat szafy So				
Lokalizacja	Chotcza-Józefów, gmina Chotcza, dz. nr 513/1, 513/2, 513/3, 512/2				
Inwestor	GMINA CHOTCZA Chotcza-Józefów 60 27-312 Chotcza			skala	-
Projektował	mgr inż. Daniel Maksym		MAZ/0585/POOE/12		
Data	V-2024	Branża	ELEKTRYCZNA	Nr rys.	3
Stadium					
PROJEKT TECHNICZNY					