



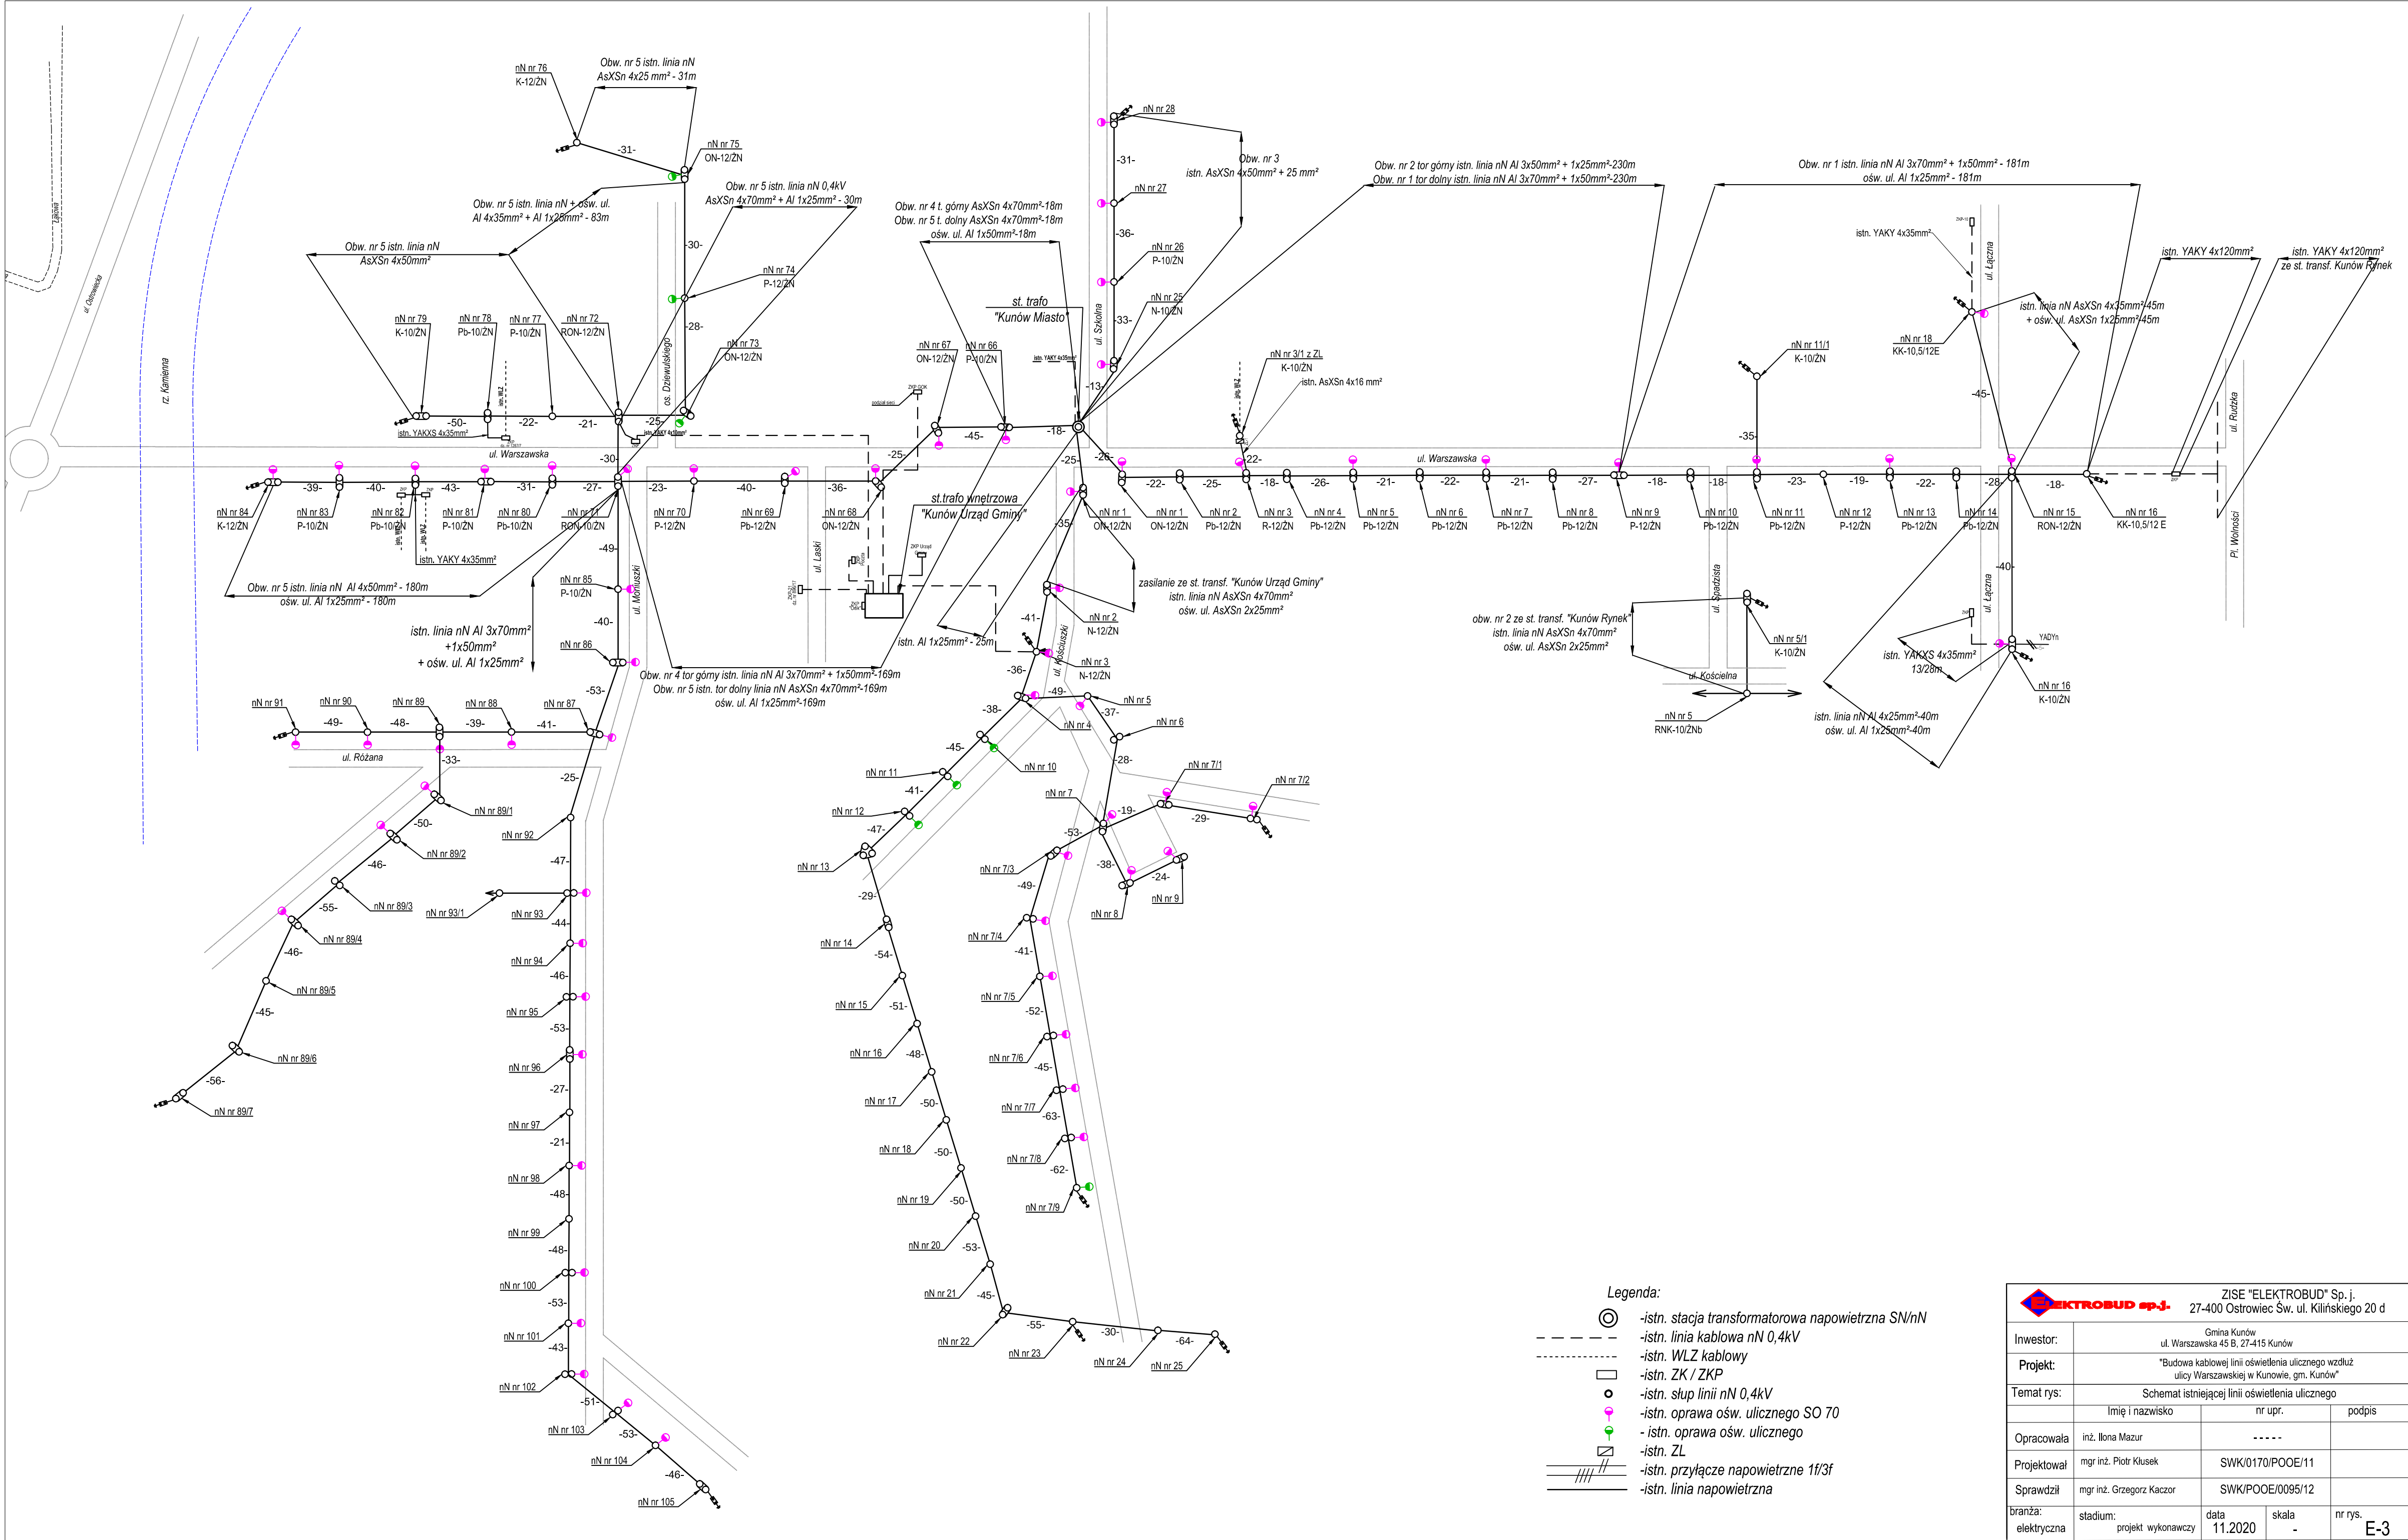

- Legenda:
- istn. stacja transformatorowa napowietrzna SN/nN
 - istn. linia kablowa nN 0,4kV
 - istn. WLZ kablowy
 - istn. ZK / ZKP
 - istn. słup linii nN 0,4kV
 - istn. oprawa ośw. ulicznego SO 70
 - istn. oprawa ośw. ulicznego
 - istn. ZL
 - istn. przyłączy napowietrzne 1f/3f
 - istn. linia napowietrzna

ZISE "ELEKTROBUD" Sp. j. 27-400 Ostrowiec Św. ul. Kilińskiego 20 d			
Investor:	Gmina Kunów ul. Warszawska 45 B, 27-415 Kunów		
Projekt:	"Budowa kablowej linii oświetlenia ulicznego wzdłuż ulicy Warszawskiej w Kunowie, gm. Kunów"		
Temat rys:	Schemat istniejącej linii oświetlenia ulicznego		
	Imię i nazwisko	nr upr.	podpis
Opracowała	inż. Ilona Mazur	- - - -	
Projektował	mgr inż. Piotr Klusek	SWK/0170/POOE/11	
Sprawdził	mgr inż. Grzegorz Kaczor	SWK/POOE/0095/12	
branża:	stadium:	data	skala
elektryczna	projekt wykonawczy	11.2020	-
			nr rys. E-3

proj. linia kablowa oświetlenia ulicznego typu YAKXS 4x35mm² - 1372/1637m

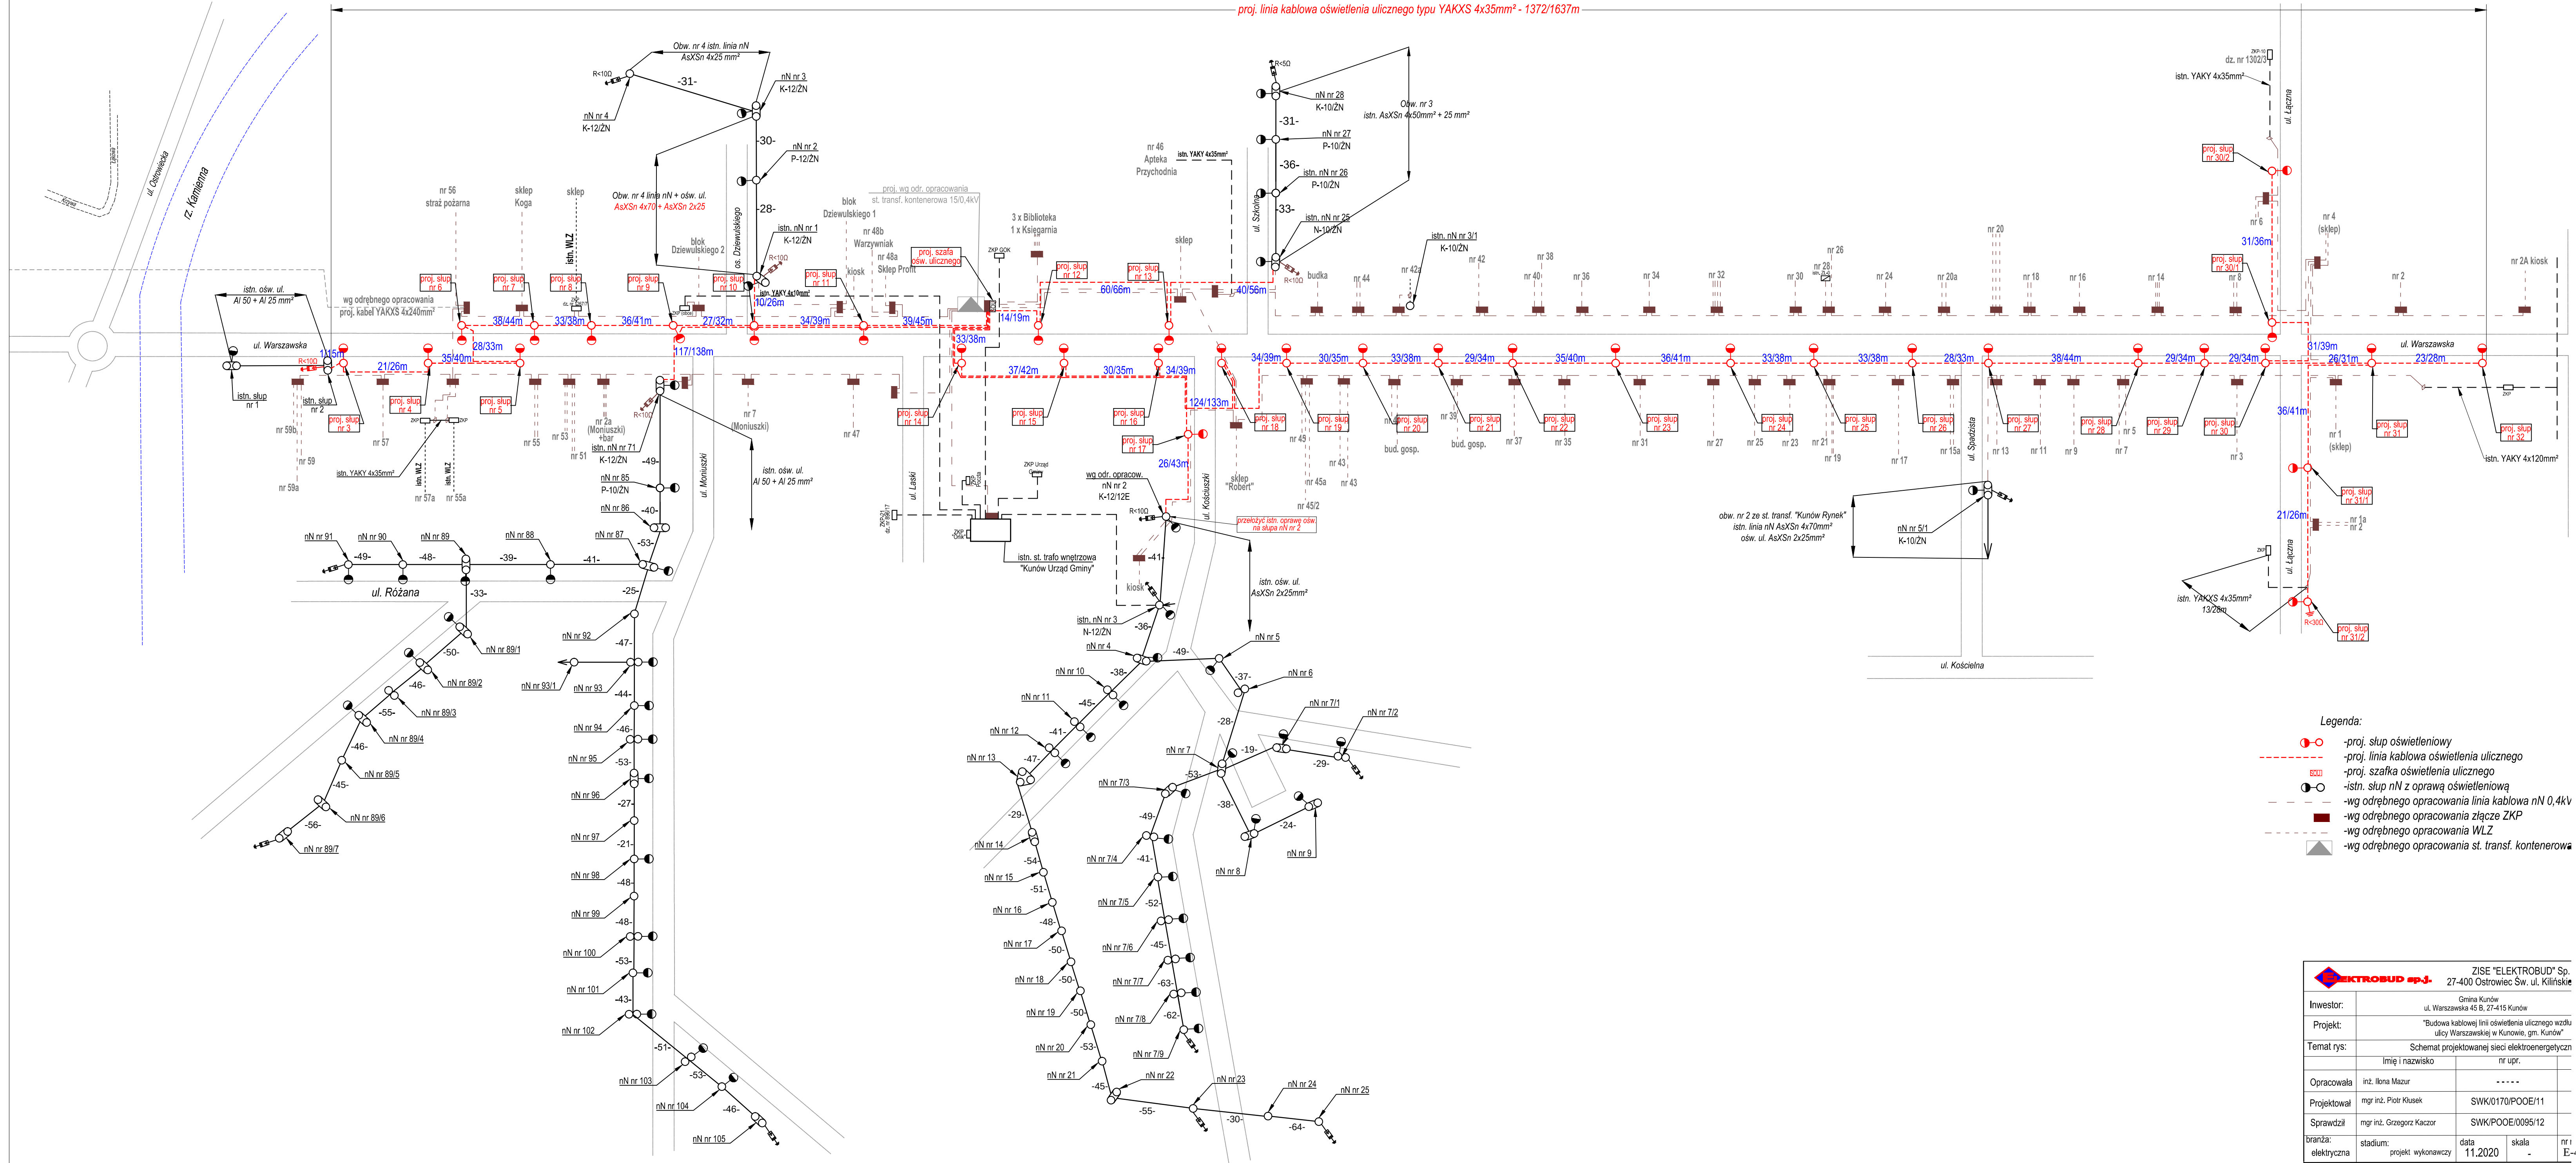

- Legenda:
- proj. słup oświetleniowy
 - proj. linia kablowa oświetlenia ulicznego
 - proj. szafka oświetlenia ulicznego
 - istn. słup nN z oprawą oświetleniową
 - wg odrębnego opracowania linia kablowa nN 0,4kV
 - wg odrębnego opracowania złącze ZKP
 - wg odrębnego opracowania WLZ
 - wg odrębnego opracowania st. transf. kontenerowa

 ZISE "ELEKTROBUD" sp. z o.o.		ZISE "ELEKTROBUD" Sp. z o.o.	
		27-400 Ostrowiec Św. ul. Kilińskiego	
Investor:	Gmina Kunów ul. Warszawska 45 B, 27-415 Kunów		
Projekt:	"Budowa kablowej linii oświetlenia ulicznego wzdłuż ulicy Warszawskiej w Kunowie, gm. Kunów"		
Temat rys:	Schemat projektowanej sieci elektroenergetycznej		
	Imię i nazwisko	nr upr.	
Opracowała	inż. Iłona Mazur	-----	
Projektował	mgr inż. Piotr Klusek	SWK/0170/POOE/11	
Sprawdził	mgr inż. Grzegorz Kaczor	SWK/POOE/0095/12	
branża:	stadium:	data	nr i
elektryczna	projekt wykonawczy	11.2020	skala - E-4