




Główny Urząd Geodezji i Kartografii  
ul. Żurawia 6/12  
00-926 Warszawa

Uwaga: Ten wydruk ma charakter wyłącznie poglądowy i w żadnym  
razie nie może być traktowany jako dokument oficjalny.  
© 2023 GUGiK Wszystkie prawa zastrzeżone.

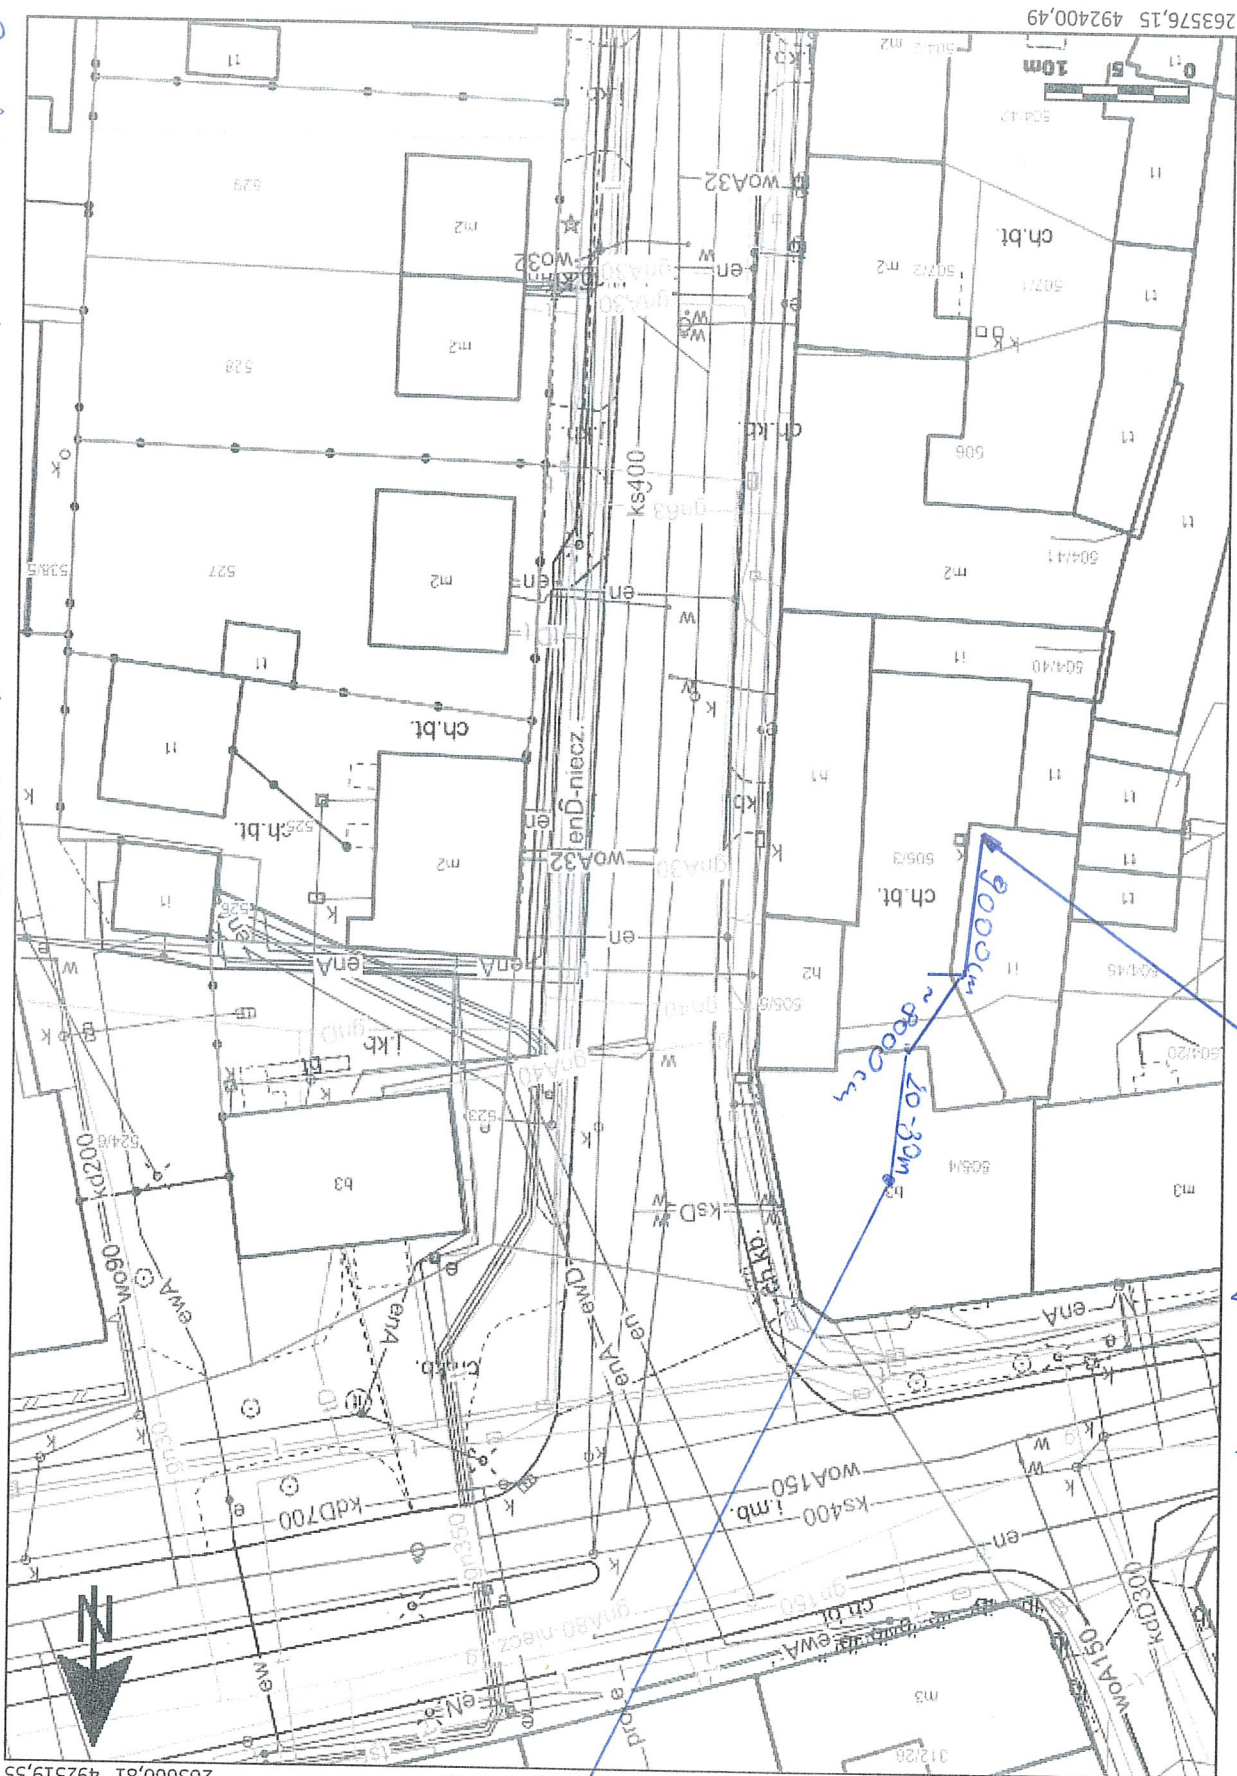

miejsce ustawienia a progu prostożowego  
wymiar 360x210cm  
wysokość pomiarzenia 260cm

Przebieg linii  
miejsc i og  
w portale

geoportal.gov.pl

Skala: 1:500

Przebieg linii przez miejsce do ok. 20-30m i wejście skrzyni na poster.