
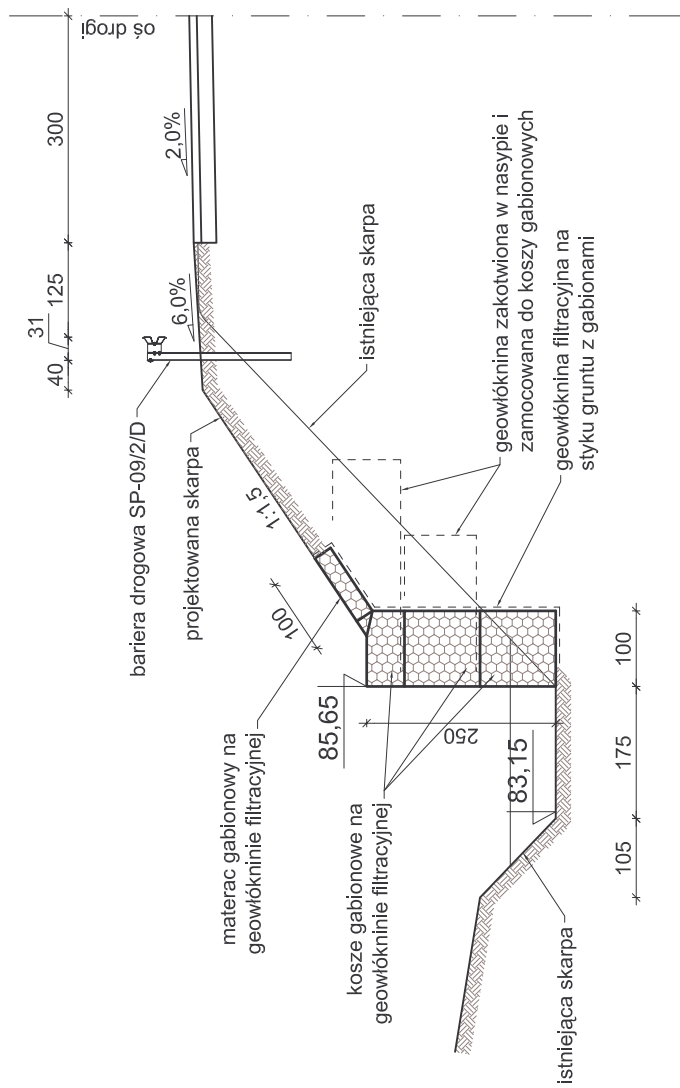


ZABEZPIECZENIE SKARPY N-E
PRZEKRÓJ POPRZECZNY A-A
SKALA 1:100

PRZEKRÓJ PODŁUŻNY

SKALA 1:100

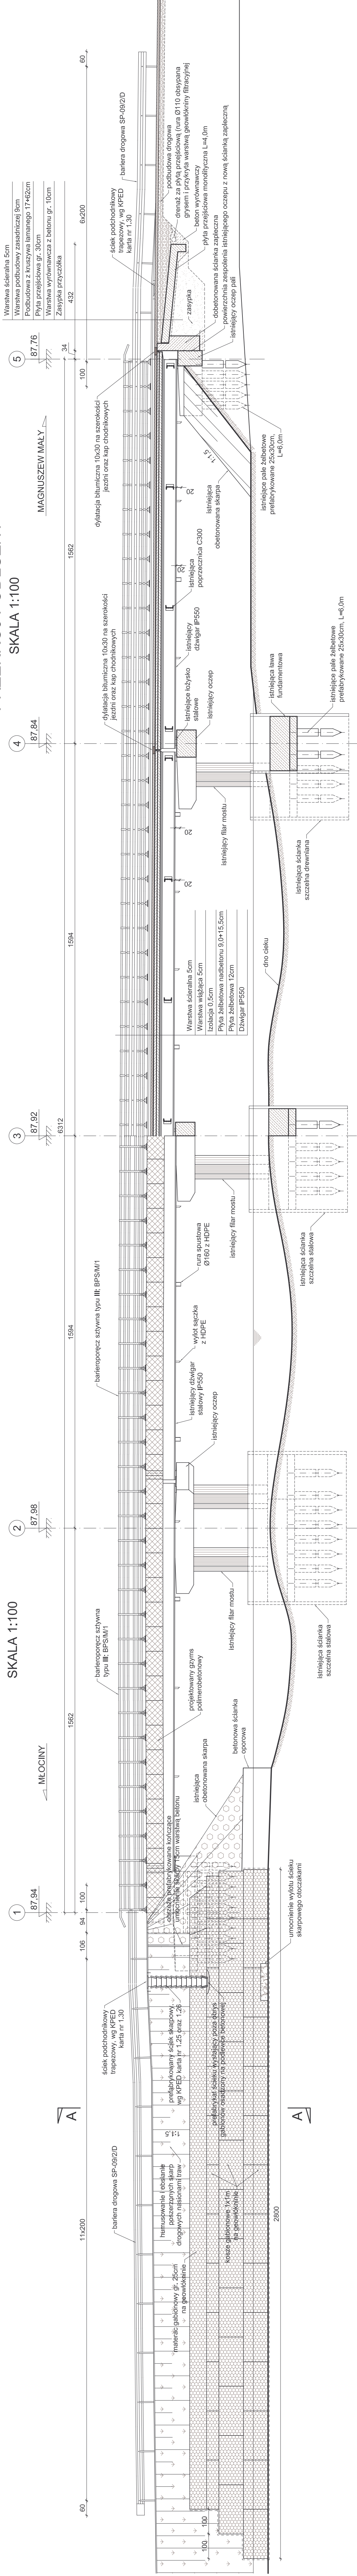

Jednostka projektująca:	 Biuo Projektowo-Konsultingowe "MOSTY" Słomniki, Łęszczyński ul. Wesoła 250/251m. 4 tel. 0400910340, NIP: 622-789459, Regon: 14675345				
Investor:	POWIAT MAKOWSKI UL. RYBEK 1, 05-200 MAKÓW MAZOWIECKI				
Temat:	PRZEBUDOWA MOSTU PRZEZ RZ. GRZYCZ DOJAZDZĄ W CIĄGU DROGI POWIATOWEJ NR 2123W, IAGUSZEW MAŁY - STRACHOCIN W M. IAGUSZEW MAŁY W KM 0+08				
Nazwa złącznika:	WIDOK Z BOKU, PRZEKROJ PODŁUŻNY, ZABEZPIECZENIE SKARPY N-E				
Stadium dokumentacji:	PR-PW	Branża:	MOSTOWA		
Wyszczególnienie	Inty i Nazwisko	Podpis	Nr upr.	Data	XII. 2010r.
Projektował:	mgr inż. SŁAWOMIR ŁĘSZCZYŃSKI MAZ01/24/PW/MOSTY Skala 1:100				
Sprawdził:	mgr inż. ANDRZEJ MIKULIN BOS09-115-994 Rys. nr 6				

szkielet stalowy	
istniejące pale żelbetowe prefabrykowane 25x30cm, L=6,0m	
szkielet stalowy	
istniejące pale żelbetowe prefabrykowane 25x30cm, L=6,0m	