


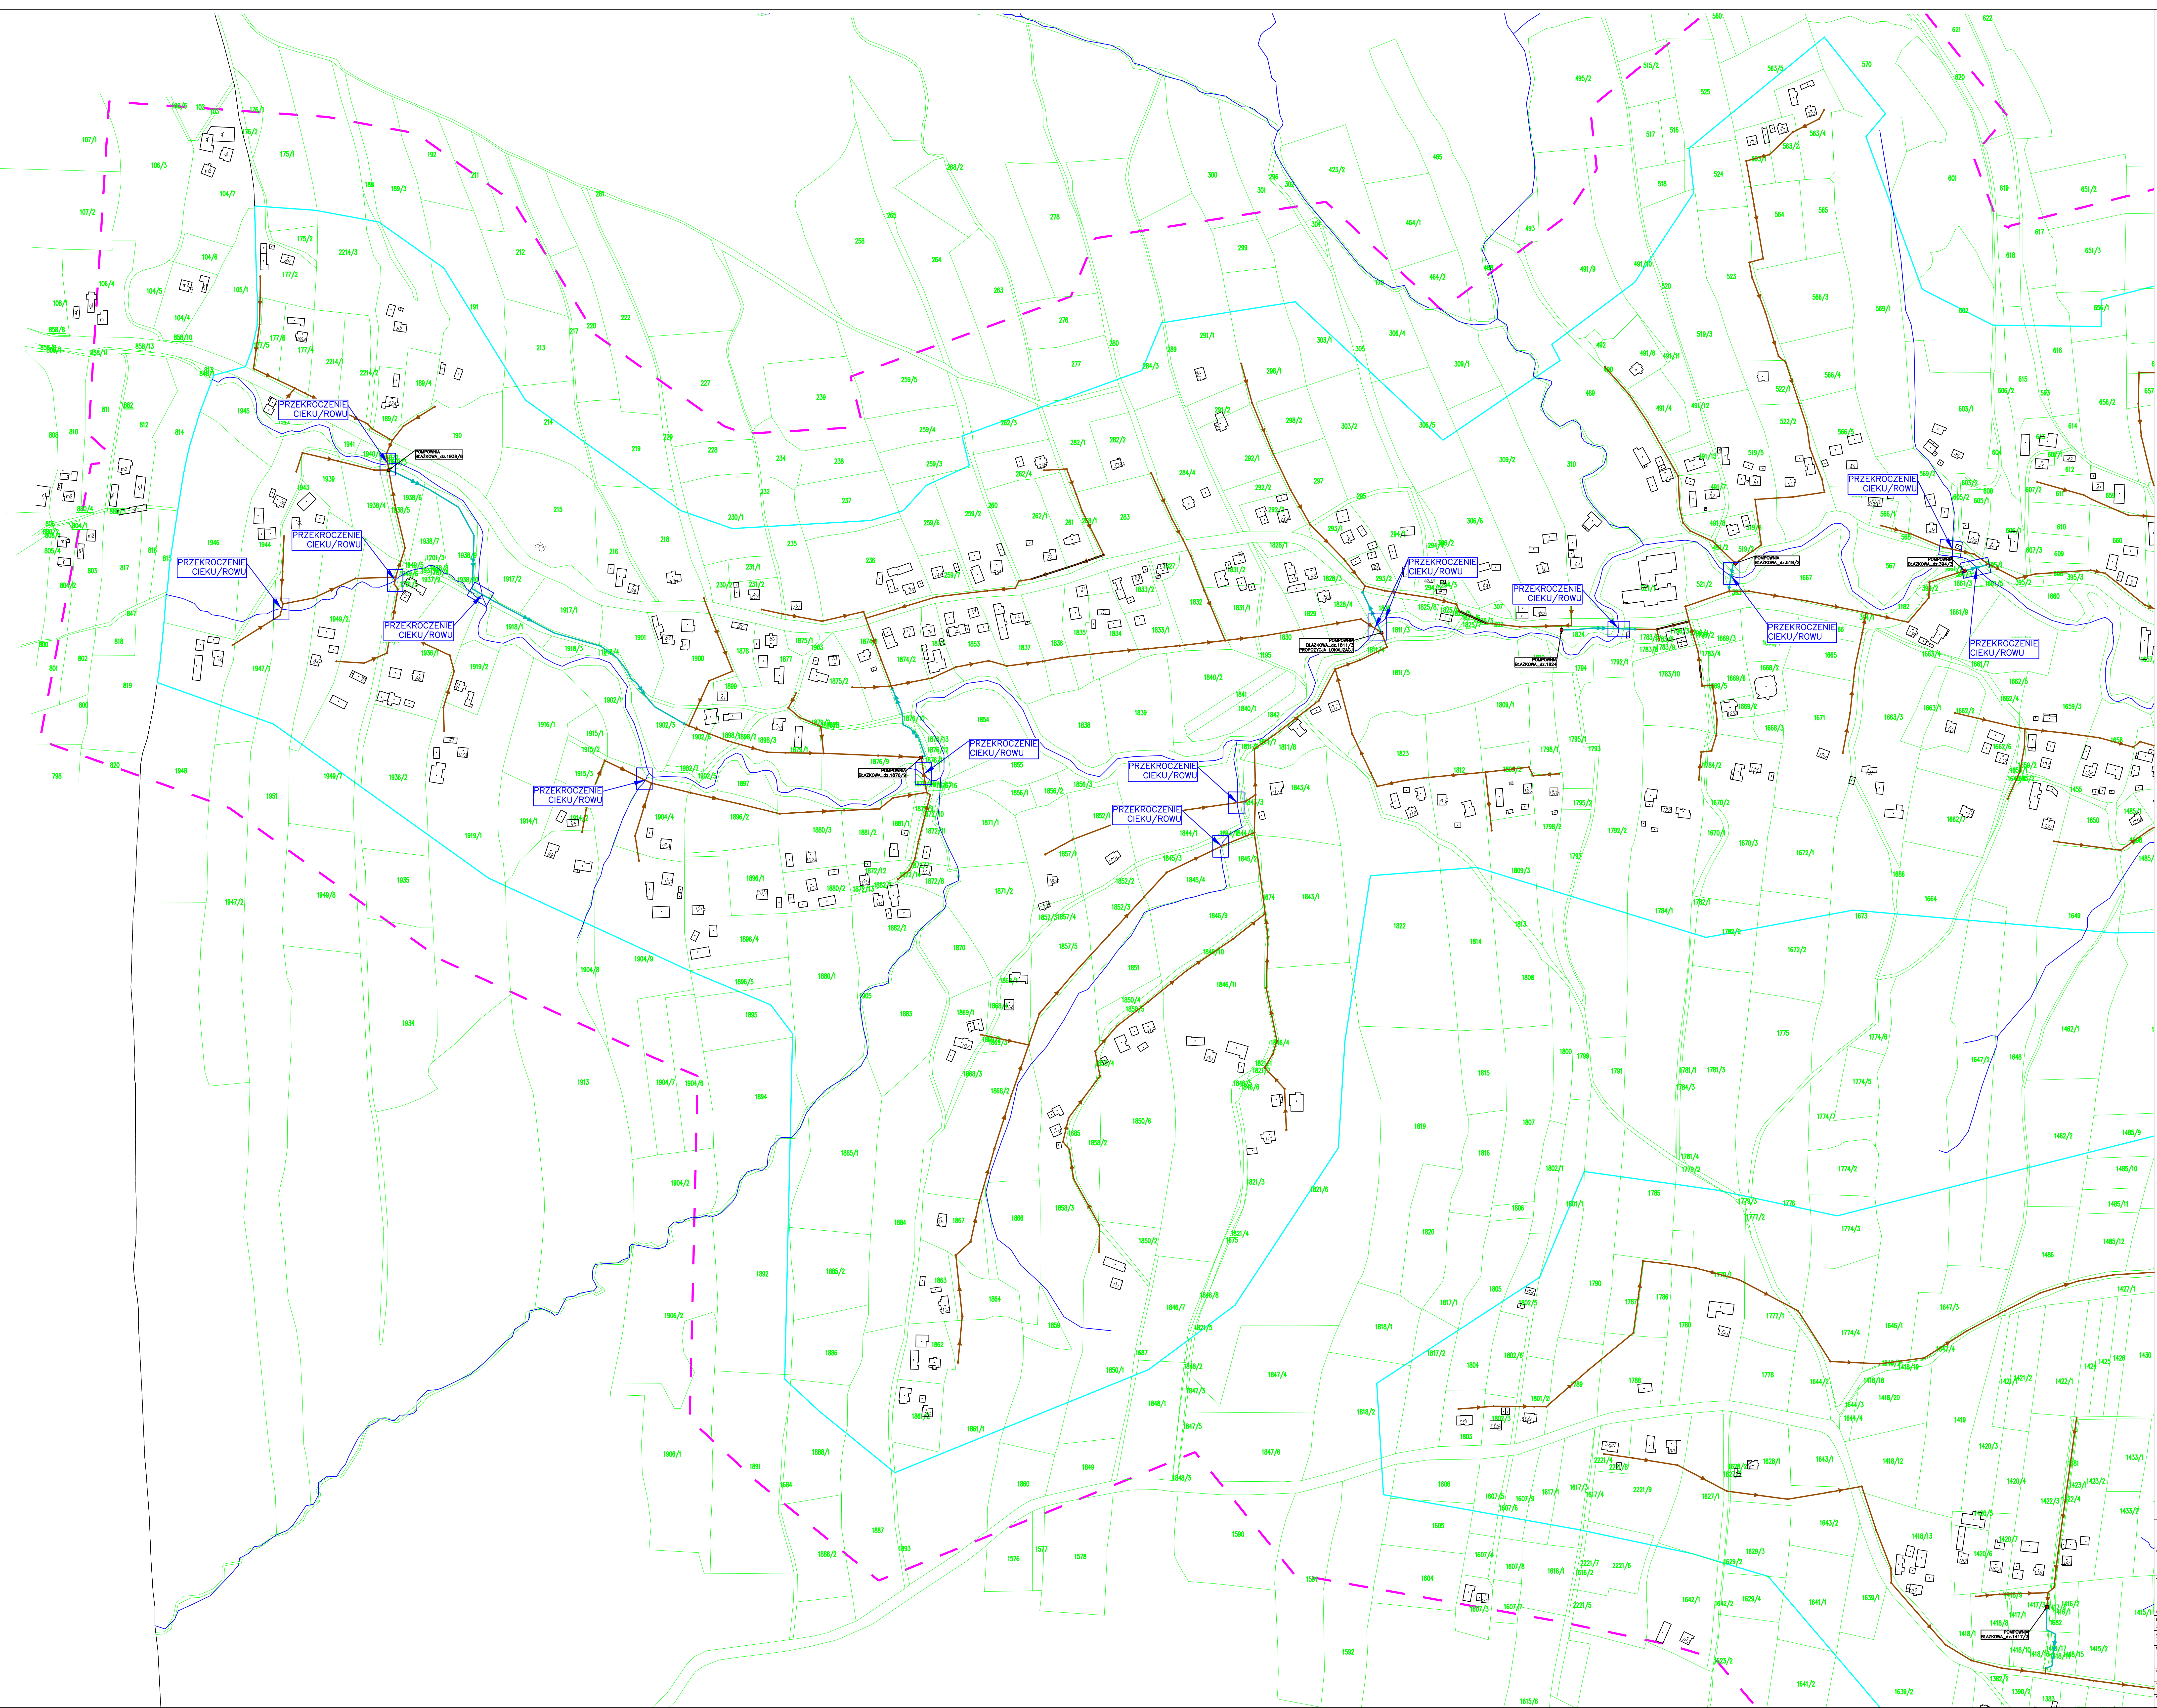

GRANICA PRZEWIDYWANEGO TERENU NA KTORYM BĘDZIE
REALIZOWANE PRZEDSIĘWZIENIE ZGODNE Z ART 74 UST 1
PKT 3b USTAWY o udostępnianiu informacji o środowisku i
jego ochronie, użycie społeczeństwa w ochronie środowiska
oraz o ocenach oddziaływania na środowisko

GRANICA OZNACZONA NA USTĘPIE 1b) COPIEJENIA
PRZEDSIĘWZIENIA ZGODNE Z ART 74 UST 1 PKT 1
USTAWY o udostępnianiu informacji o środowisku i
jego ochronie, użycie społeczeństwa w ochronie
środowiska oraz o ocenach oddziaływania na
środowisko

PRZYBLIŻONE MIEJSCE PRZYZNACZENIA CIEKU

ELEMENTY ISTNIEJĄCE

	ZAEWENCJONOWANY PRZEBIEG CIĘKU
	GRANICA POWATU
	GRANICA DZIAŁKI
327/48	NUMER DZIAŁKI

— PRZEWIDYWANA SIĘĆ KANALIZACJI GRAWITACYJNEJ
— PRZEWIDYWANA SIĘĆ KANALIZACJI TŁOCZNEJ

PROJEKT SPORZĄDZONO NA MAPIE WIDOWOCZYNEJ
WYDANEJ PRZEZ:
STAROSTWO POWIATOWE W DEBICY
39-200 DEBICA
UL. PARKOWA 28
LICENCJA NR GK.1.6642.1.1406.2025_1803_CL2
STAROSTWO POWIATOWE W JASLE
POWIATOWY OŚRODEK DOKUMENTACJI
GEODEZYJNEJ KARTOGRAFICZNEJ
38-200 JASŁO
UL. RYNEK 18
LICENCJA NR GN-11.6642.1859.2025_1805_CL2
POTWIERZAM ZA ZGODNOŚĆ Z ORYGINAŁEM
INŻ. MICHAŁ CEBULA NR UPF. SLK/1755/POOS/07

Mythos

SANKAT
BIURO PROJEKTOWE

Biuro Projektowe SANKAT
Tęczyńska 2 ograniczona odpowiedzialność Sp. z o.o.
41-500 Gliwice
ul. Gliwicka 10
www.sankat.pl
e-mail: biuro@sankat.pl

PROJEKTOWA

Główna Brzyska
30-212 Brzyska 1

WYKONANIE DOKUMENTACJI PROJEKTOWEJ

NA BUDOWĘ SIECI KANALIZACJI SANITARNEJ NA TERENIE GMINY BRZYSKA
ETAP III – MIEJSCOWOŚĆ BŁĄDKOWA, CZĘŚCIOWO BRZYSKA

STACJA:	PROJEKT BUDOWLANY
BRANŻA:	SANITARNIA

OBJEKT	KARTA INFORMACYJNA PRZEDSIĘWZIĘCIA
KATEGORIA OBJEKTU	XXVI

Tytuł rysunku:		RYSUNEK NR:
PRZYBLŻONA LOKALIZACJA PRZEDROZCI CIĘKÓW NA MAPIE Z PRZEDZIWNĄMI TEKSTAMI NA KTÓRYCH SĄDZIŁO SIĘ		04.21

PRZEDSIĘWZIĘCIE ORAZ OBIEKTEM NA KTÓRY BĘDZIE GOSZCZYLIĆ PRZEDSIĘWZIĘCIE			
PROJEKTANT	INSTRUKCJA	46/	SKALA

	МЗ. МЕДНА. СІБІДА	ОПР.Б.Б. 504/11/20/1005/101		1.2000
SPRAMECUON	МЗР. МЗ. КАЗАЧЕНА. ПАВЛИЧЕНКО	ОПР.Б.Б. 544/12		

OPRAONLUGCY	MOR 02, DARA 220C2500A	✓	UPREC 2005
-------------	------------------------	---	---------------