
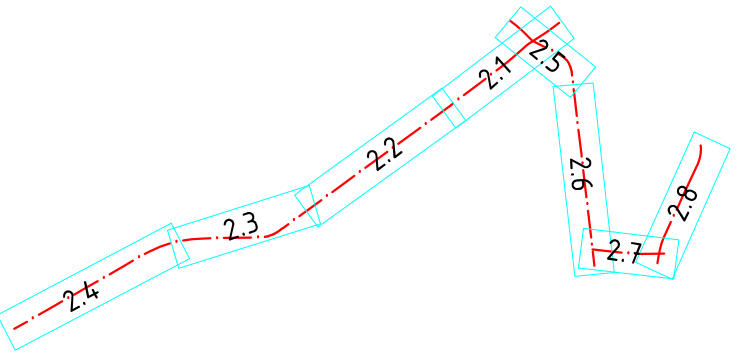
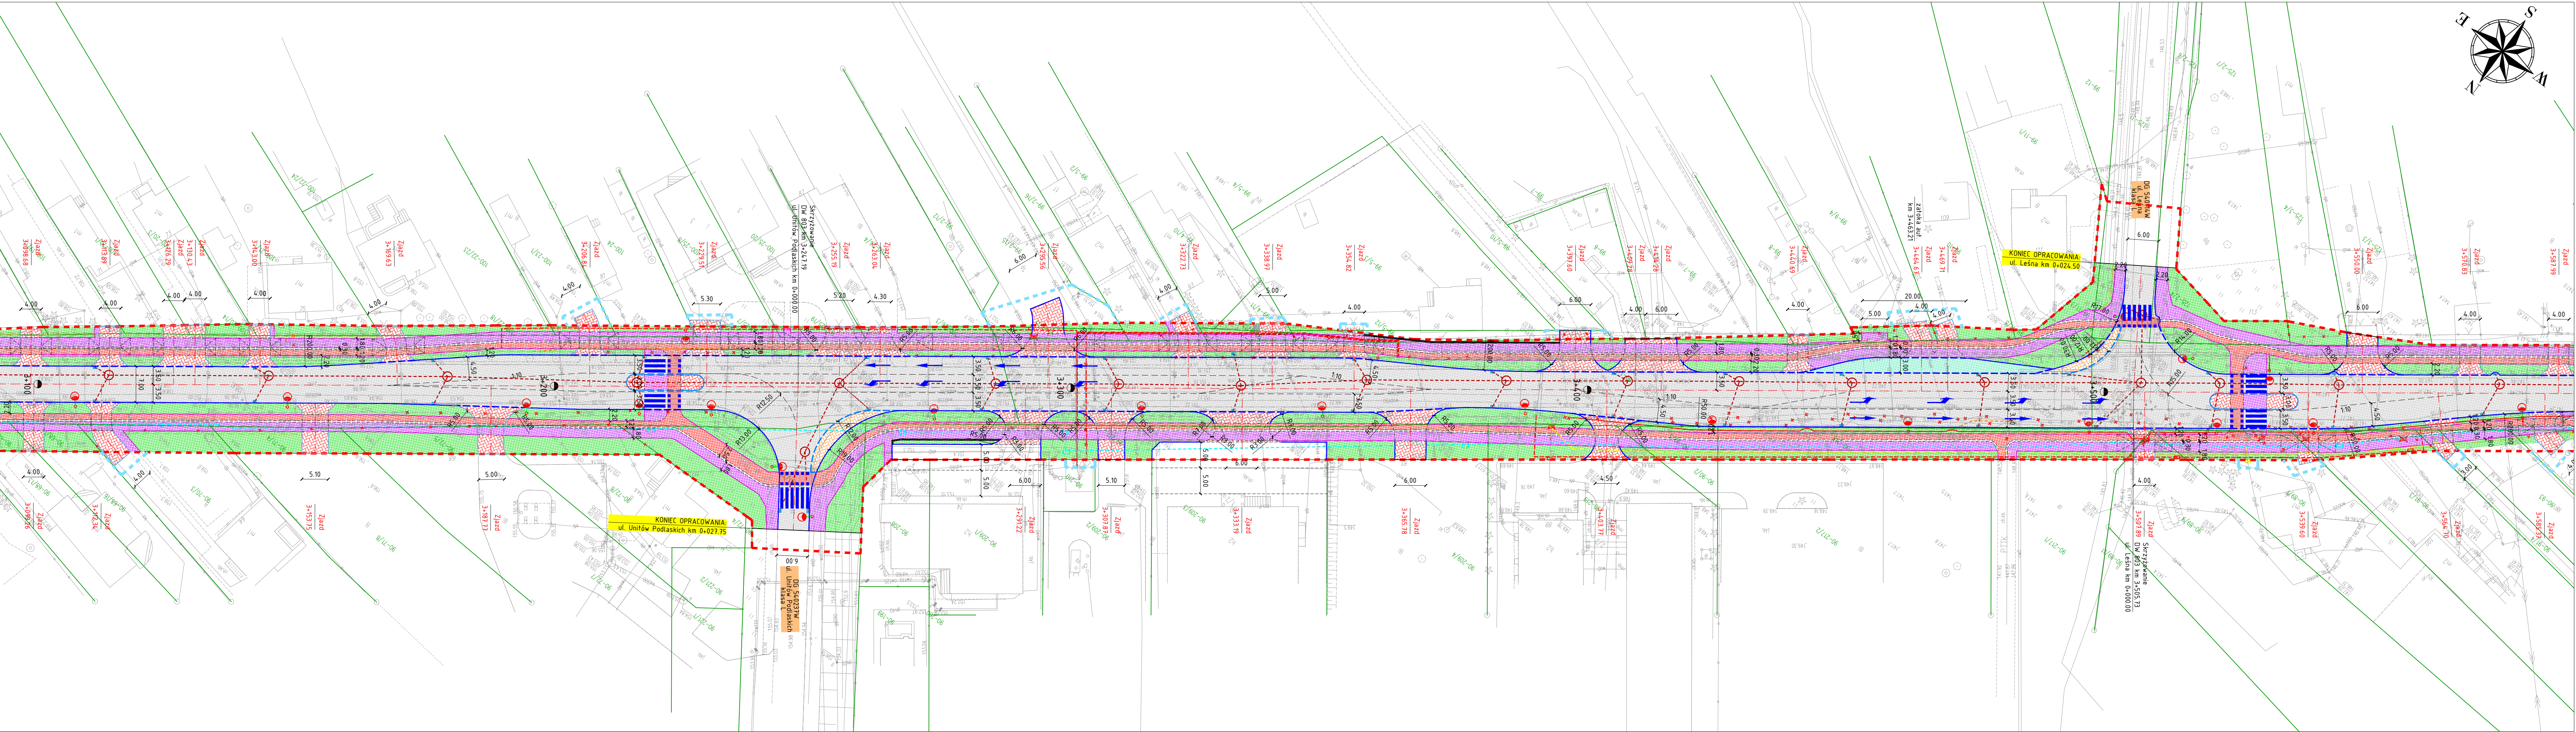


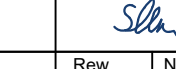

ZAMAWIAJĄCY					
 MIASTO SIEDLCE 08-110 SIEDLCE SKWER NIEPODLEGŁOŚCI 2					
Jednostka projektowa:  pwsprojekt PWS PROJEKT Paweł Sikora Sp.k. 21-030 Motycz, Konopnica 251e					
Zamierzenie budowlane: BUDOWA I ROZBUDOWA DRÓG, STANOWIĄCYCH CIĄG DROGOWY ŁĄCZĄCY ULICĘ, PAMIĘCI OFIAR II WOJNY ŚWIATOWEJ W MIEŚCIE SIEDLCE, Z DROGĄ KRAJOWĄ NR 2, W MIEJSCOWOŚCI ŻELKÓW KOLONIA, GM. SIEDLCE, POW. SIEDLECKI					
Stadium: Projekt budowlany		Część: PAB	Opracowanie: Brązowa drogowa		
Nazwa rysunku: Plan sytuacyjno - wysokościowy					
BRANŻA	FUNKCJA	IMIĘ I NAZWISKO	UPRAWNIENIA	PODPIS	
Drogowa	Projektant	mgr inż. Paweł Sikora	Upr. budowlane inżynierne drogowe do projektowania bez ograniczeń nr LUB/0029/POD/08		
Drogowa	Opracował	inż. Sylwester Sikba	-		
Data opracowania: 06.2024		Skala: 1:500	Nr. rys. 2.2	Rew. 0	Nr str.: