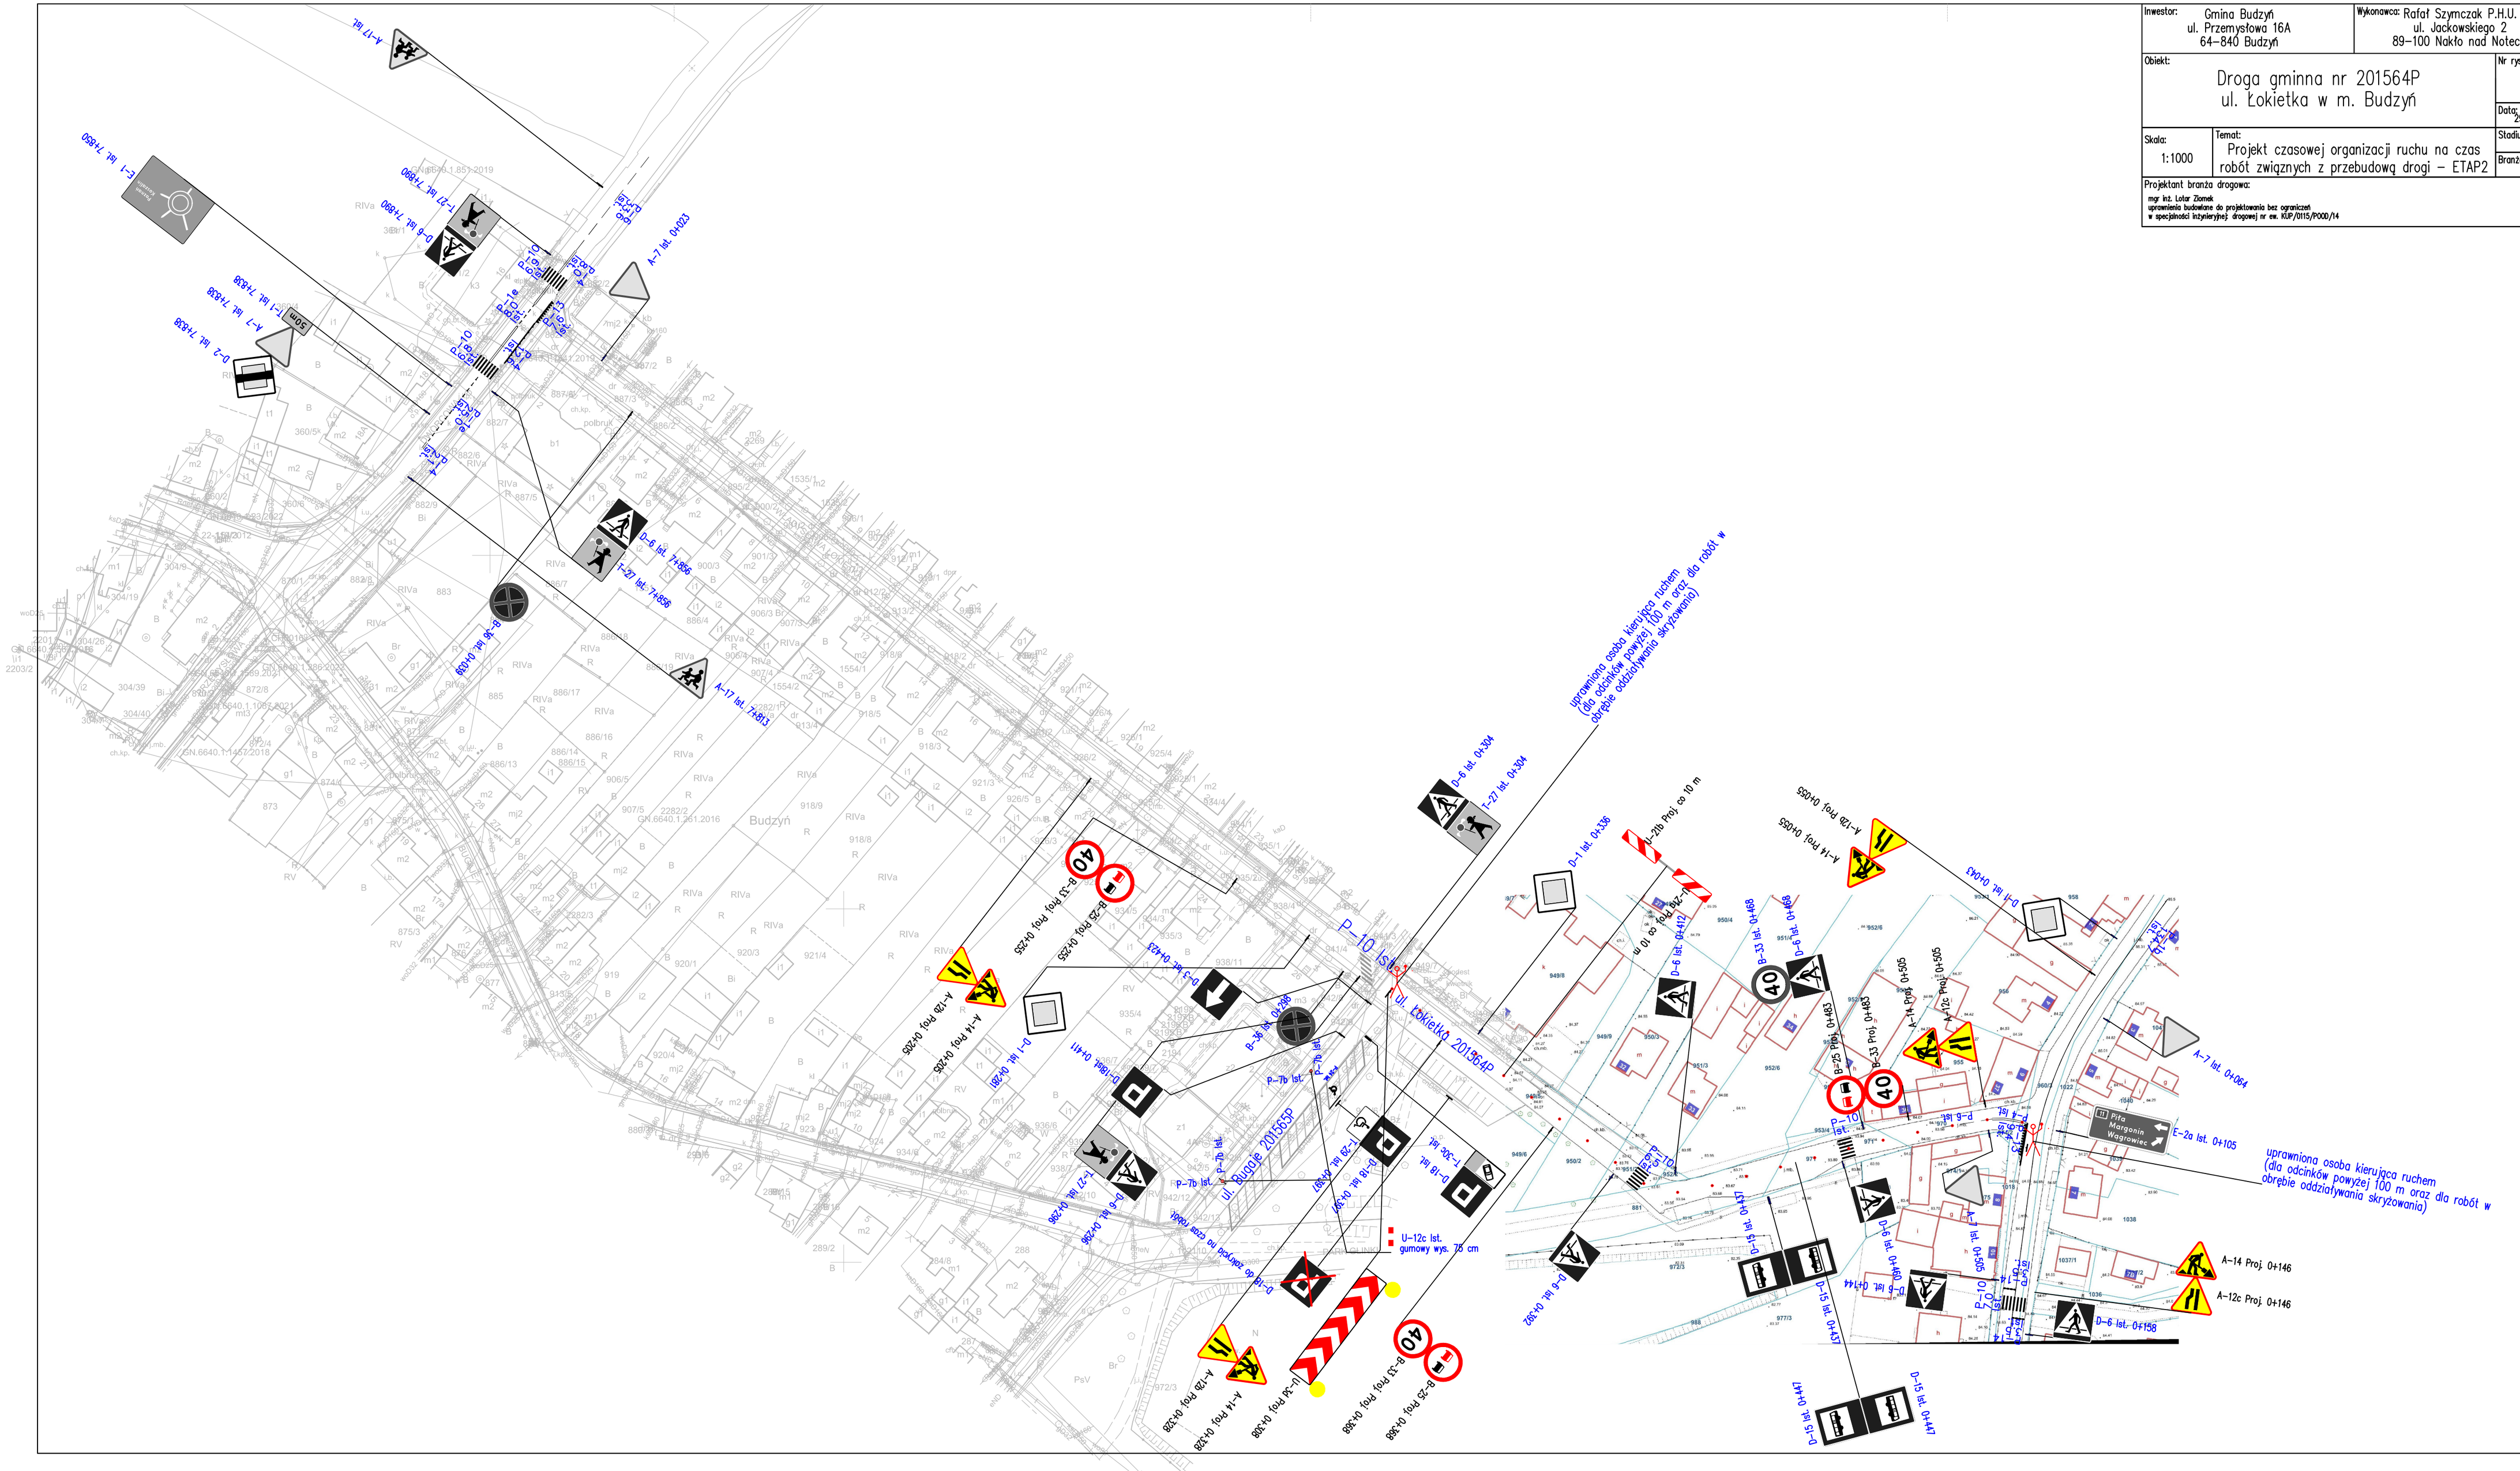


Inwestor: Gmina Budzyń ul. Przemysłowa 16A 64-840 Budzyń	Wykonawca: Rafał Szymczak P.H.U. ul. Jackowskiego 2 89-100 Nakło nad Notecią
Obiekt: Droga gminna nr 201564P ul. Łokietka w m. Budzyń	Nr rys.: 2 Data: 29.08.2024r
Skala: 1:1000	Temat: Projekt czasowej organizacji ruchu na czas robót związnych z przebudową drogi – ETAP2 Stadium: POR Branża: DROGI
Projektant branża drogowa: mgr inż. Lotar Ziomek uprawnienia budowlane do projektowania bez ograniczeń w specjalności inżynieryjnej drogowej nr ew. KUP/0115/POOD/14	