


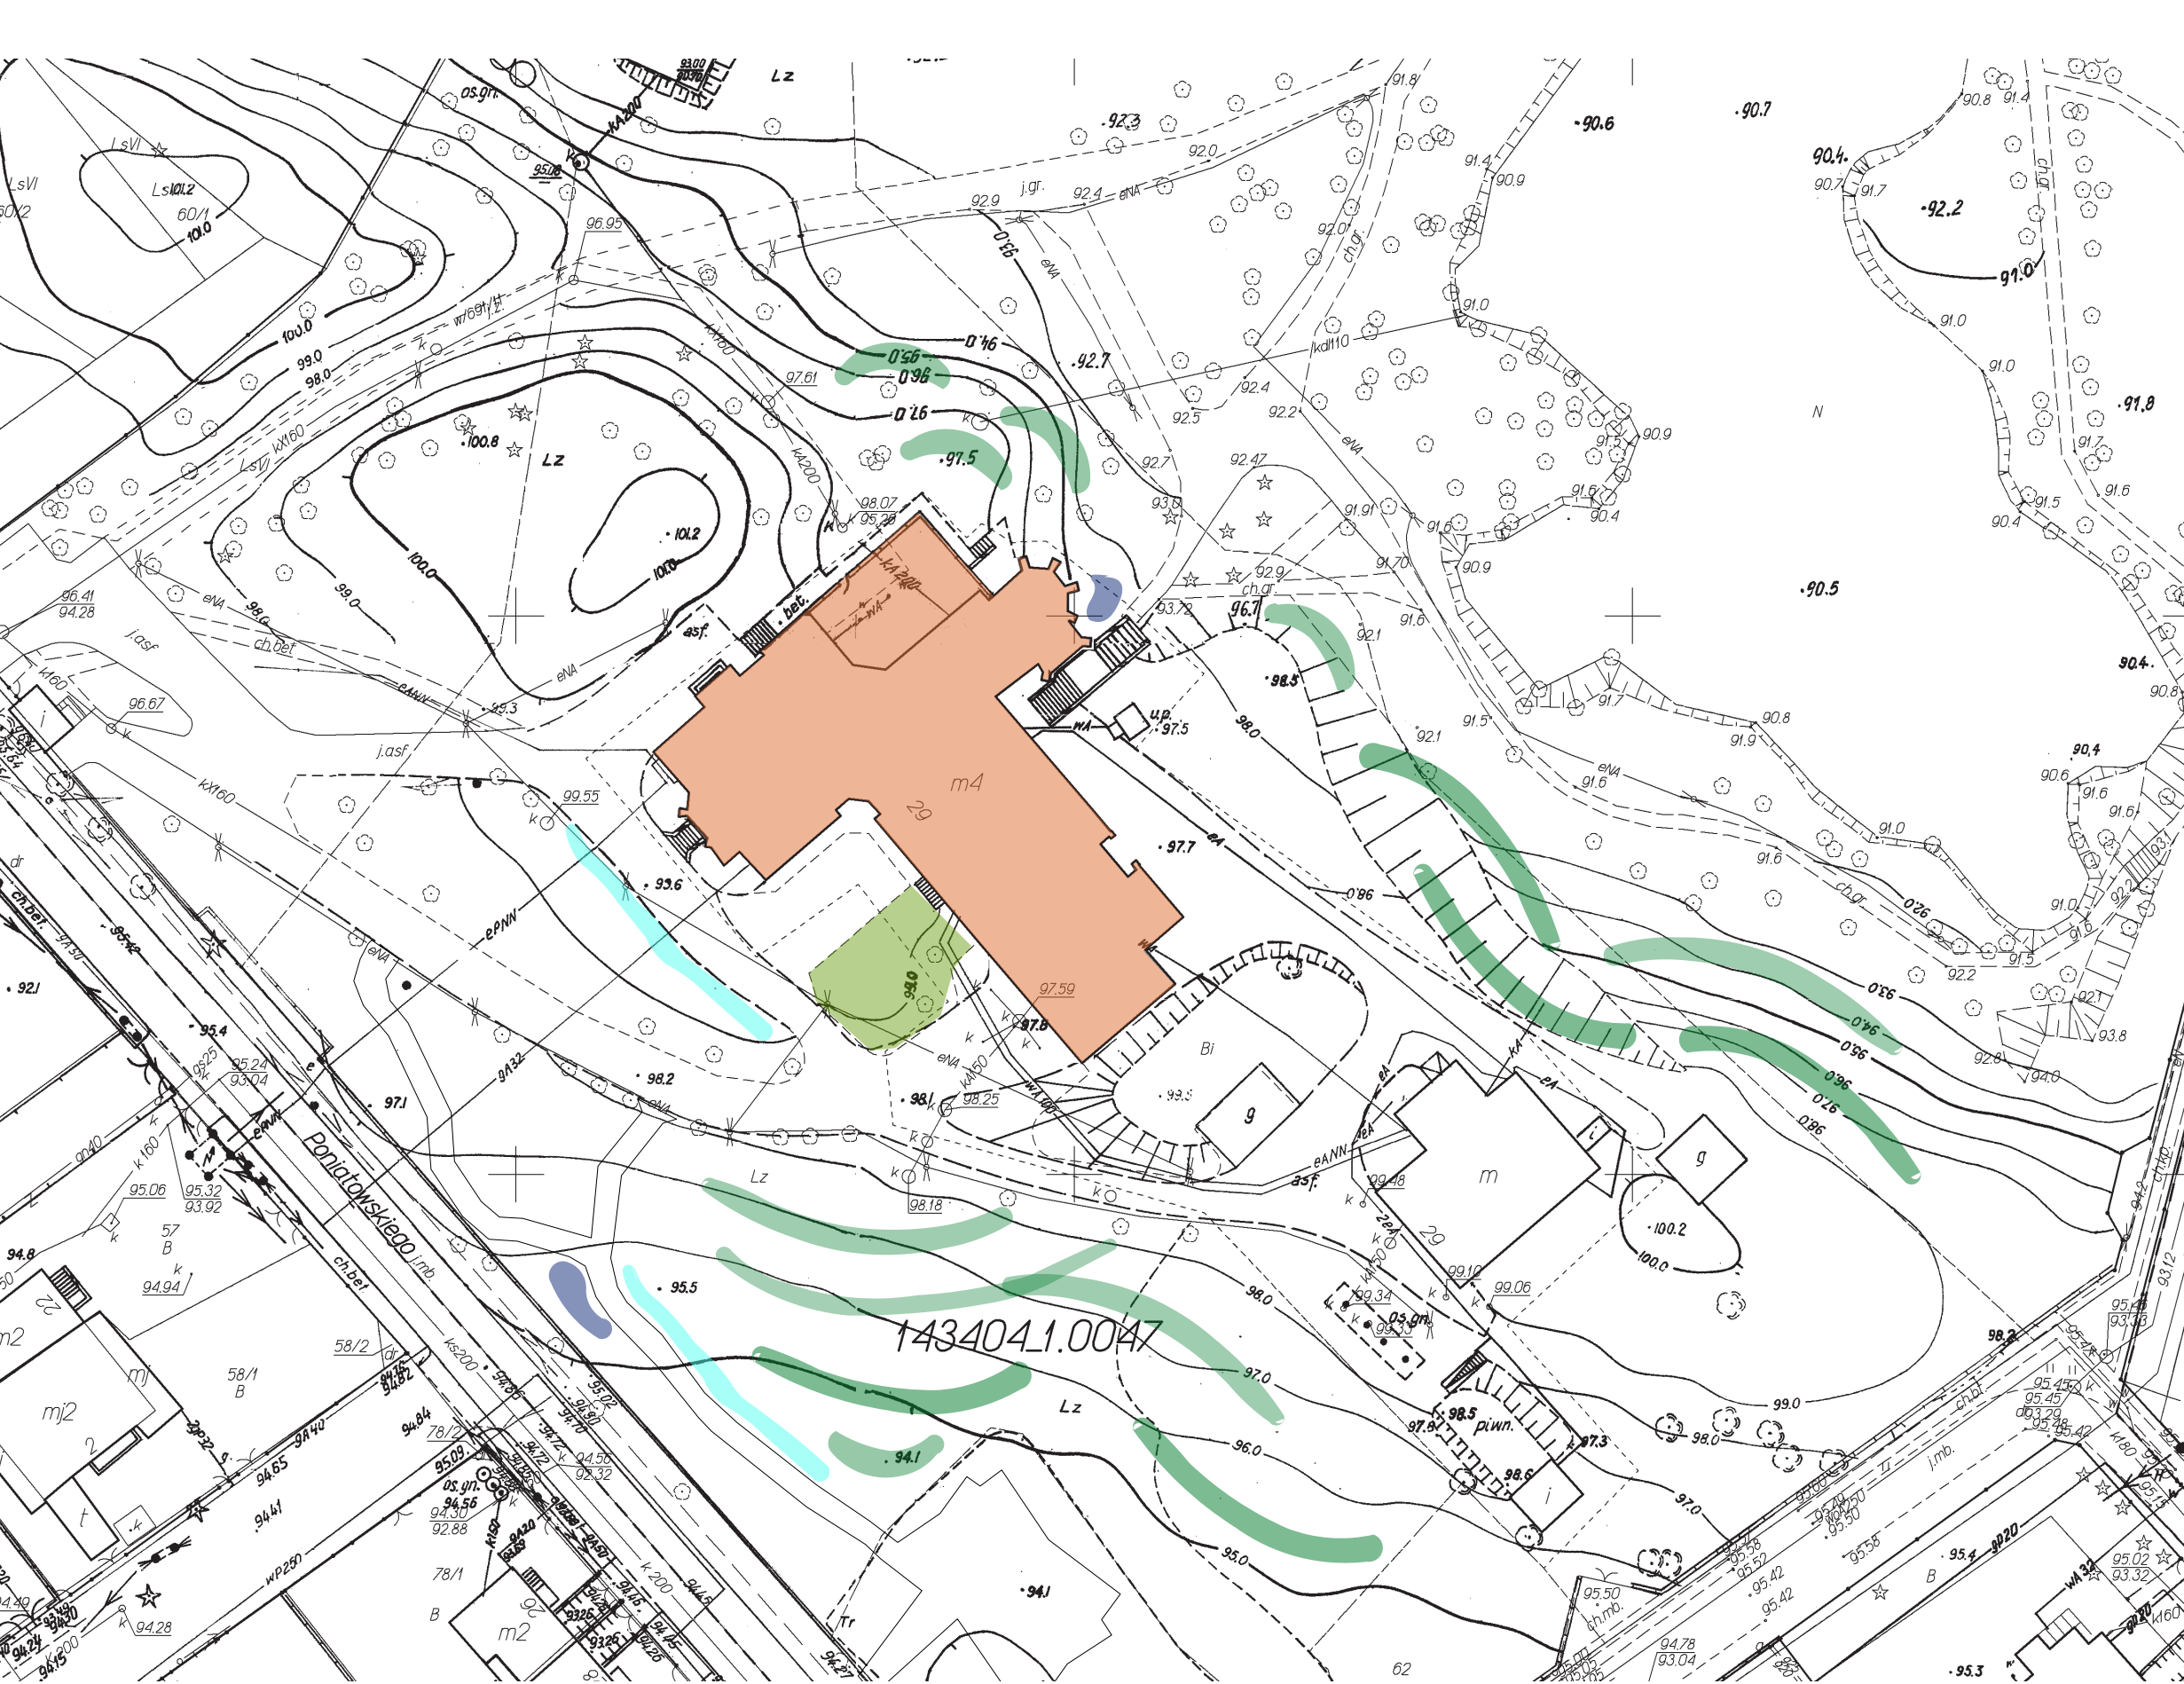

ROZWIĄZANIA BZI

- ogrody deszczowe (18m²)
- rowy infiltracyjne (54m²)
- rozwiązania przeciw erozyjne typu media luna obsadzone krzewami (431m²)
- rośliny zadarniające w celu zmniejszenia erozji wodnej przez spływ powierzchniowy (55m²)