

Arkusz nr 13(14)

Mapa do celów projektowych
skala 1 : 500

Gmina: Lipsko
Identyfikator i jednostka ewidencyjna:
140903_5 LIPSKO - OBSZAR WIEJSKI
Identyfikator i nazwa obszaru ewidencyjnego:
140903_5.0002 Borowo
Dz. nr: 184 i działki sąsiednie,

Id zgłoszenia pracy geodezyjnej:
GKKN.6640.218.2022

Układ współrzędnych:
prostokątne płaskie - PL-2000
wysokości - PL-EVRF2007-NH

Oznaczenie granic obszaru
będącego przedmiotem aktualizacji

Sytuacja zgodna z terenem na: 15.11.2023 r.



Dodatkowe informacje:
Nie wyklucza się istnienia w terenie również urządzeń podziemnych,
dla których brak było informacji branżowych i nie zostały odnalezione w terenie
w czasie aktualizacji mapy zasadniczej.

Granice działek ewidencyjnych przyjęto na podstawie danych ewidencji gruntów bez
analizy dokładności współrzędnych punktów granicznych oraz bez ustalenia stanu prawnego
w terenie.

Wykonawca:

pomierze
KRYSZTOF SZWAJCAR
POLONNY 1 2 4 REG 191
26-680 Wierzbica tel 134
NIP 948 253 30 52 email: pomierze.pl@gmail.com
Polany, 18.01.2024 r.

Oświadczam, że niniejszy dokument został sporządzony w oparciu o prace geodezyjne i kartograficzne, których rezultaty zawiera operat techniczny pozytywnie zweryfikowany. Jednocześnie informuję, że jestem świadomy odpowiedzialności karnej za złożenie fałszywego oświadczenia.	
Organ prowadzący jednolity zasób geodezyjny i kartograficzny	STAROSTA LIPSKI
Identyfikator zgłoszenia prac geodezyjnych	GKKN.6640.218.2022
Nr oraz data sporządzenia dokumentu zawierającego wynik pozytywnej weryfikacji	Protokół Weryfikacji Nr GKKN.6640.218.2022_2 z dn. 13.03.2024 r.
Imię, nazwisko oraz numer uprawnień zawodowych kierownika prac	GEODETA UPRAWNIENY Krzysztof Szwaicar Data MGPD 6137

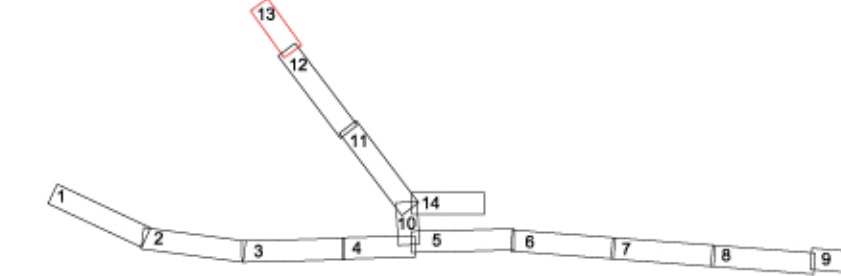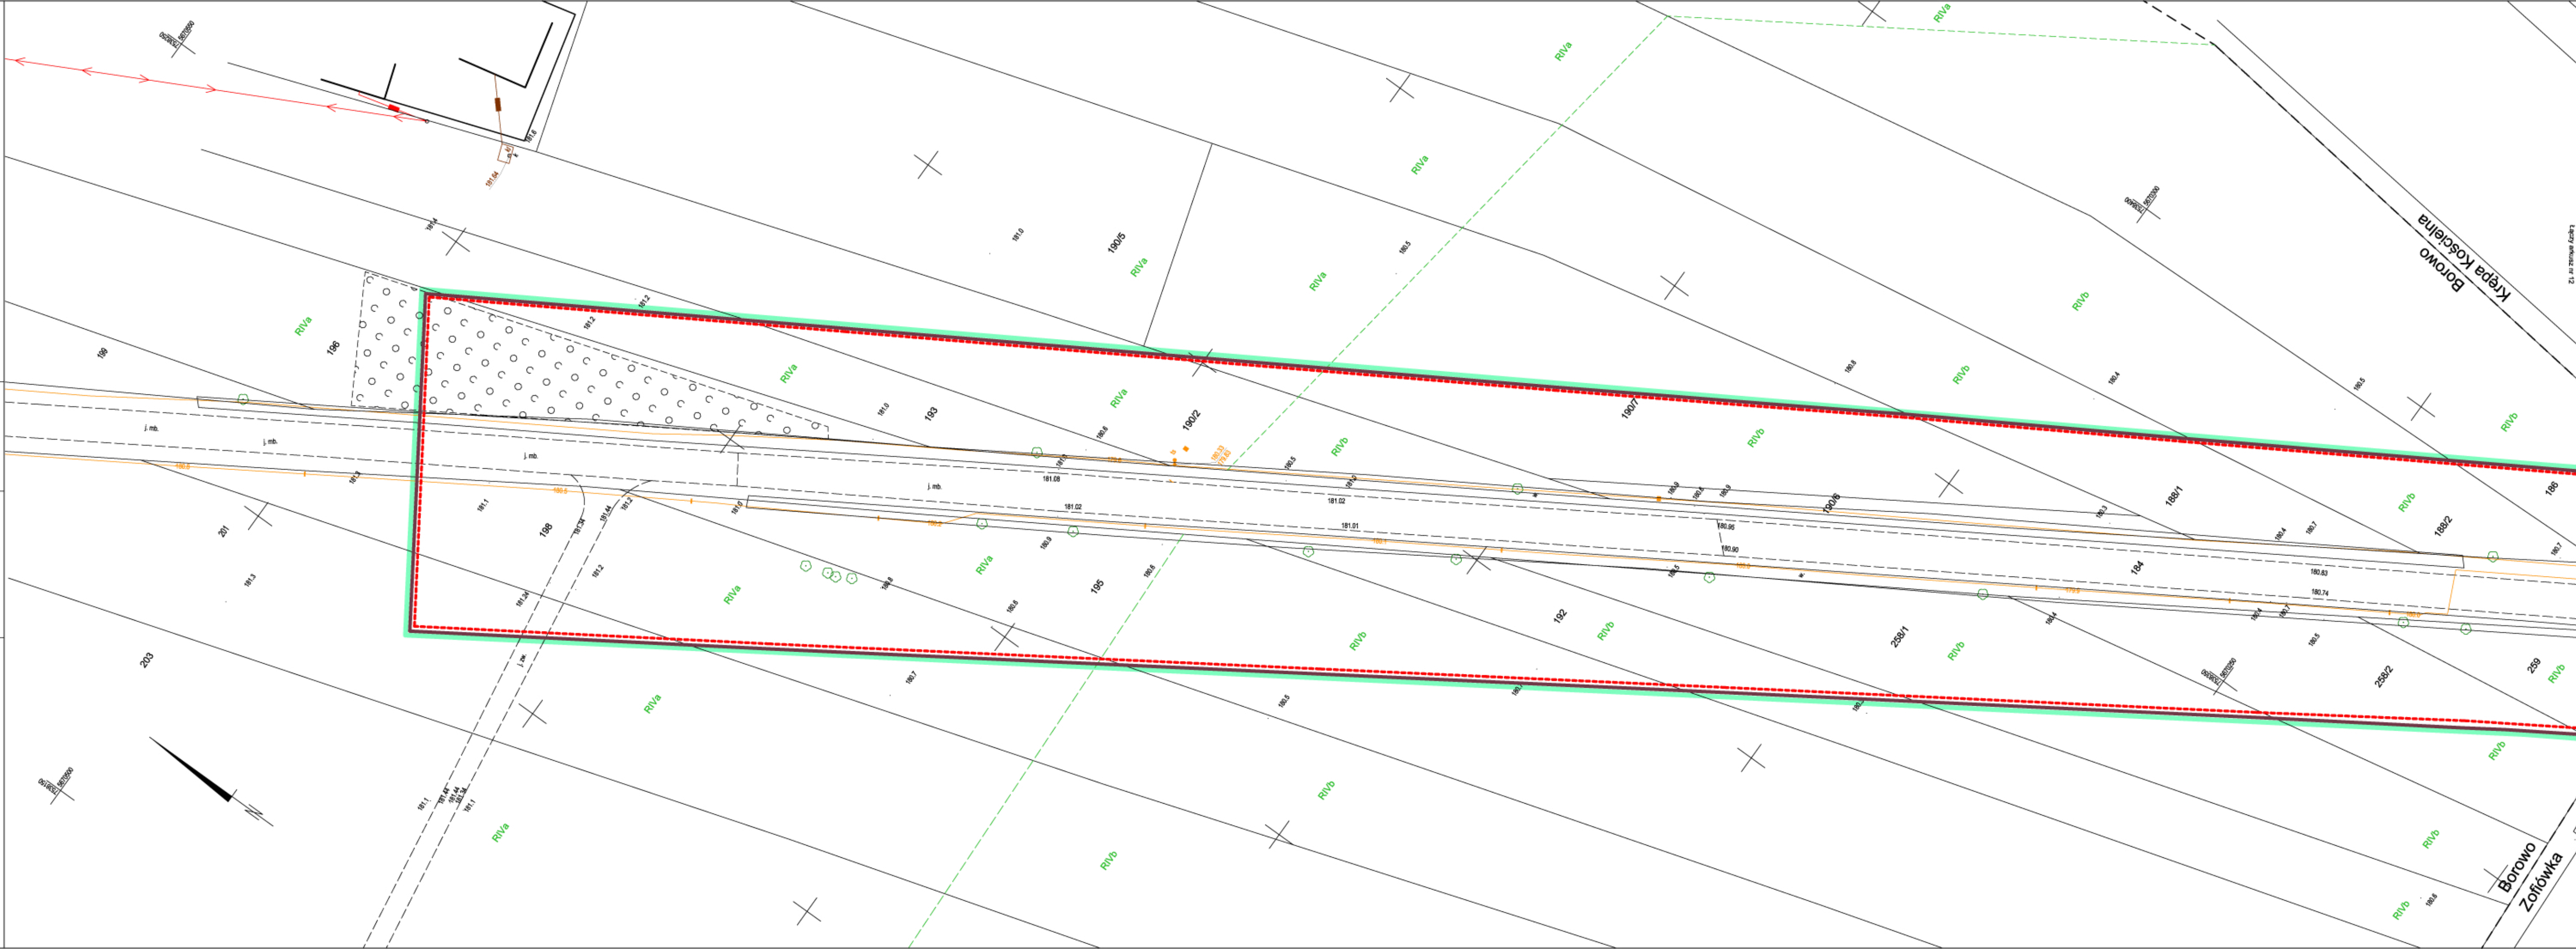

Załącznik graficzny nr 13
do decyzji lokalizacji inwestycji celu
publicznego
Nr...../2024 z dnia 2024r.

Legenda oznaczeń
Obszar oddziaływania inwestycji
Linie rozgraniczające teren inwestycji

POTWIERDZAM ZA ZGODNOŚĆ Z ORYGINAŁEM
KOPII MAPY POCHODZĄCEJ Z PAŃSTWOWEGO
ZASOBU GEODEZYJNEGO
ORAZ NANIESIEŃ GRAFICZNYCH

URZĄD MIASTA I GMINY LIPSKO
ul. 1 Maja 2, 27-300 Lipsko
NIP: 811-12-53-228, REGON: 000527670
tel. (48) 378 09 48 fax: (48) 378 01 75
województwo mazowieckie

Specjalista planowania przestrzennego
upr. z art. 5 ustawy o planowaniu
i zagospodarowaniu przestrzennym
mgr inż. arch. kraj. Ilona Chlebna