


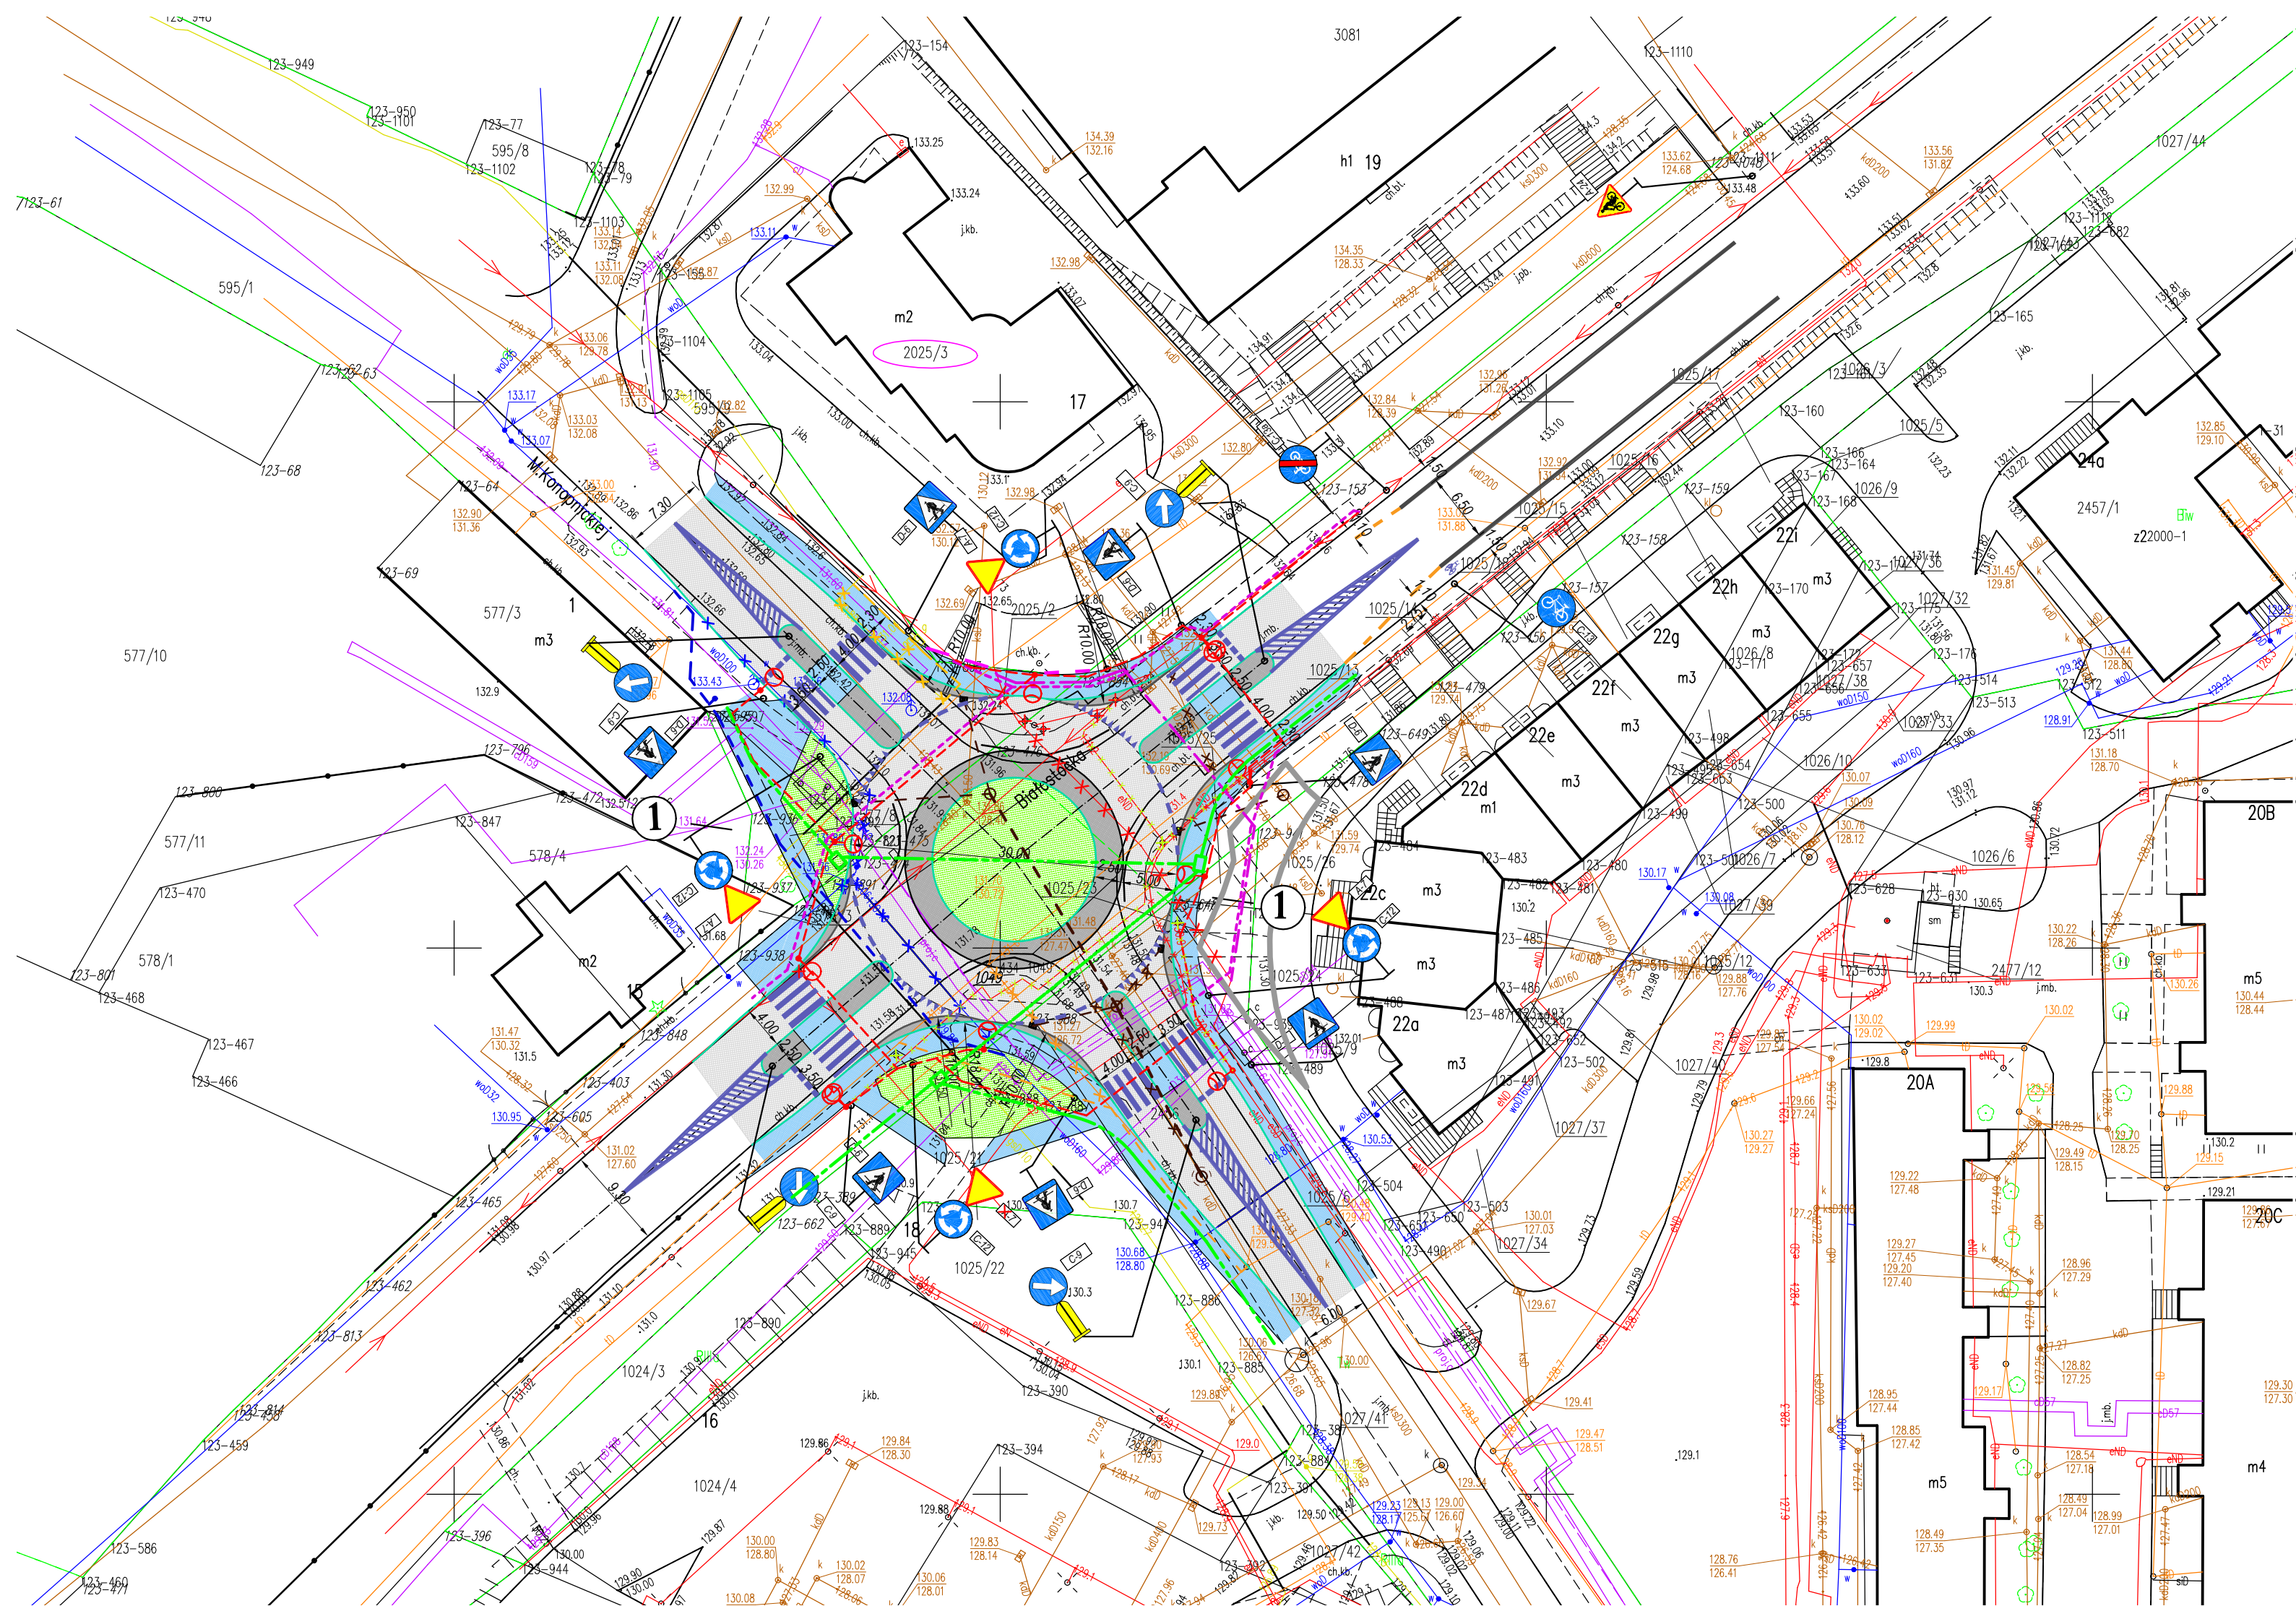

DROGI

- PROJEKTOWANA JEZDNIĄ Z MMA
- PROJEKTOWANY CHODNIK Z KOSTKI BETONOWEJ BARWY SZAREJ
- PROJEKTOWANA ZIELEŃ
- PROJEKTOWANE DOBRUKI, PIERSIEŃ ORAZ WYSPYDZIELĄCE Z KOSTKI KAMIENNEJ GRANITOWEJ
- PROJEKTOWANY KRAWĘŻNIK 15x30
- PROJEKTOWANE OBRZEŻA 6x20

UZBROJENIE ISTNIEJĄCE

- ISTN. KABEL ELEKTRYCZNY
- ISTN. WODOCIĄG
- ISTN. KABEL TELEFONICZNY
- ISTN. KANAŁ SANITARNY
- ISTN. GAZOCIĄG
- ISTN. KANAŁ CIEPŁOWNICZY
- ISTN. LINIA NAPOWIETRZNA ELEKTRYCZNA NN
- ISTN. LINIA NAPOWIETRZNA TELEFONICZNA

INNE

- PROJ. GRANICA PASA DROGOWEGO
- DZIAŁKI PRZEWIDZIANE DO PODZIAŁU
- PROJ. SEPARATOR RUCHU U-25b

LEGENDA

UZBROJENIE PROJEKTOWANE

- PROJ. KABLOWA SIĘĆ OŚWIEŚLENIA ULICZNEGO
- PROJ. SŁUP OŚWIEŚLENIA WRAZ Z OPRAWĄ
- PROJ. SIĘĆ KANALIZACJI DESZCZOWEJ D315
- PROJ. PRZYKANALIKI KANALIZACJI DESZCZOWEJ D200
- PROJ. WPUSTY KANALIZACJI DESZCZOWEJ
- PROJ. SIĘĆ WODOCIĄGOWA
- PROJ. SIĘĆ GAZOWA
- PROJ. SIĘĆ TELEKOMUNIKACYJNA
- PROJ. KANAŁ TECHNOLOGICZNY
- PROJ. SIĘĆ ENERGETYCZNA Nn

UZBROJENIE ISTNIEJĄCE DO DEMONTAŻU

- ISTN. SIĘĆ ENERGETYCZNA
- ISTN. KABEL TELEFONICZNY
- ISTN. WODOCIĄG
- ISTN. KANAŁ SANITARNY
- ISTN. GAZOCIĄG

OZNAKOWANIE

- ISTN. OZNAKOWANIE POZIOME
- PROJ. OZNAKOWANIE PIONOWE
- PROJ. OZNAKOWANIE POZIOME

PROLUS PRACOWNIA PROJEKTOWA	PROJEKTOWANIE DRÓG I UZBROJENIA TERENU			
	email: prolus@o2.pl		tel.: 85 722 25 19	
OBIEKT: PRZEBUDOWA ULIC: STEFANA WYSZYŃSKIEGO, MARII KONOPNICKIEJ I BIAŁOSTOCKIEJ W ZAMBROWIE		STADIUM: PROJEKT KONSEPCYJNY		
		SKALA:	NR RYS.:	DATA:
NAZWA RYS.: PLAN SYTUACYJNY		1:500	2	05.2023
ZESPÓŁ AUTORSKI				
DROGI:		MGR INŻ. PIOTR ŁUSZYŃSKI		
NR UPRAWNIENI:		BŁ 138/02		
OŚW. I ENERG.:		MGR. INŻ. ROBERT PIOTR ARCISZEWSKI		
NR UPRAWNIENI:		PDL/0039/PWOE/05		