


LOKALIZACJA OGRODZENIA PANELOWEGO

ul. 11-go Listopada w Ostrowcu Świętokrzyskim

dz. nr 28/1 (obręb 22, arkusz 3)

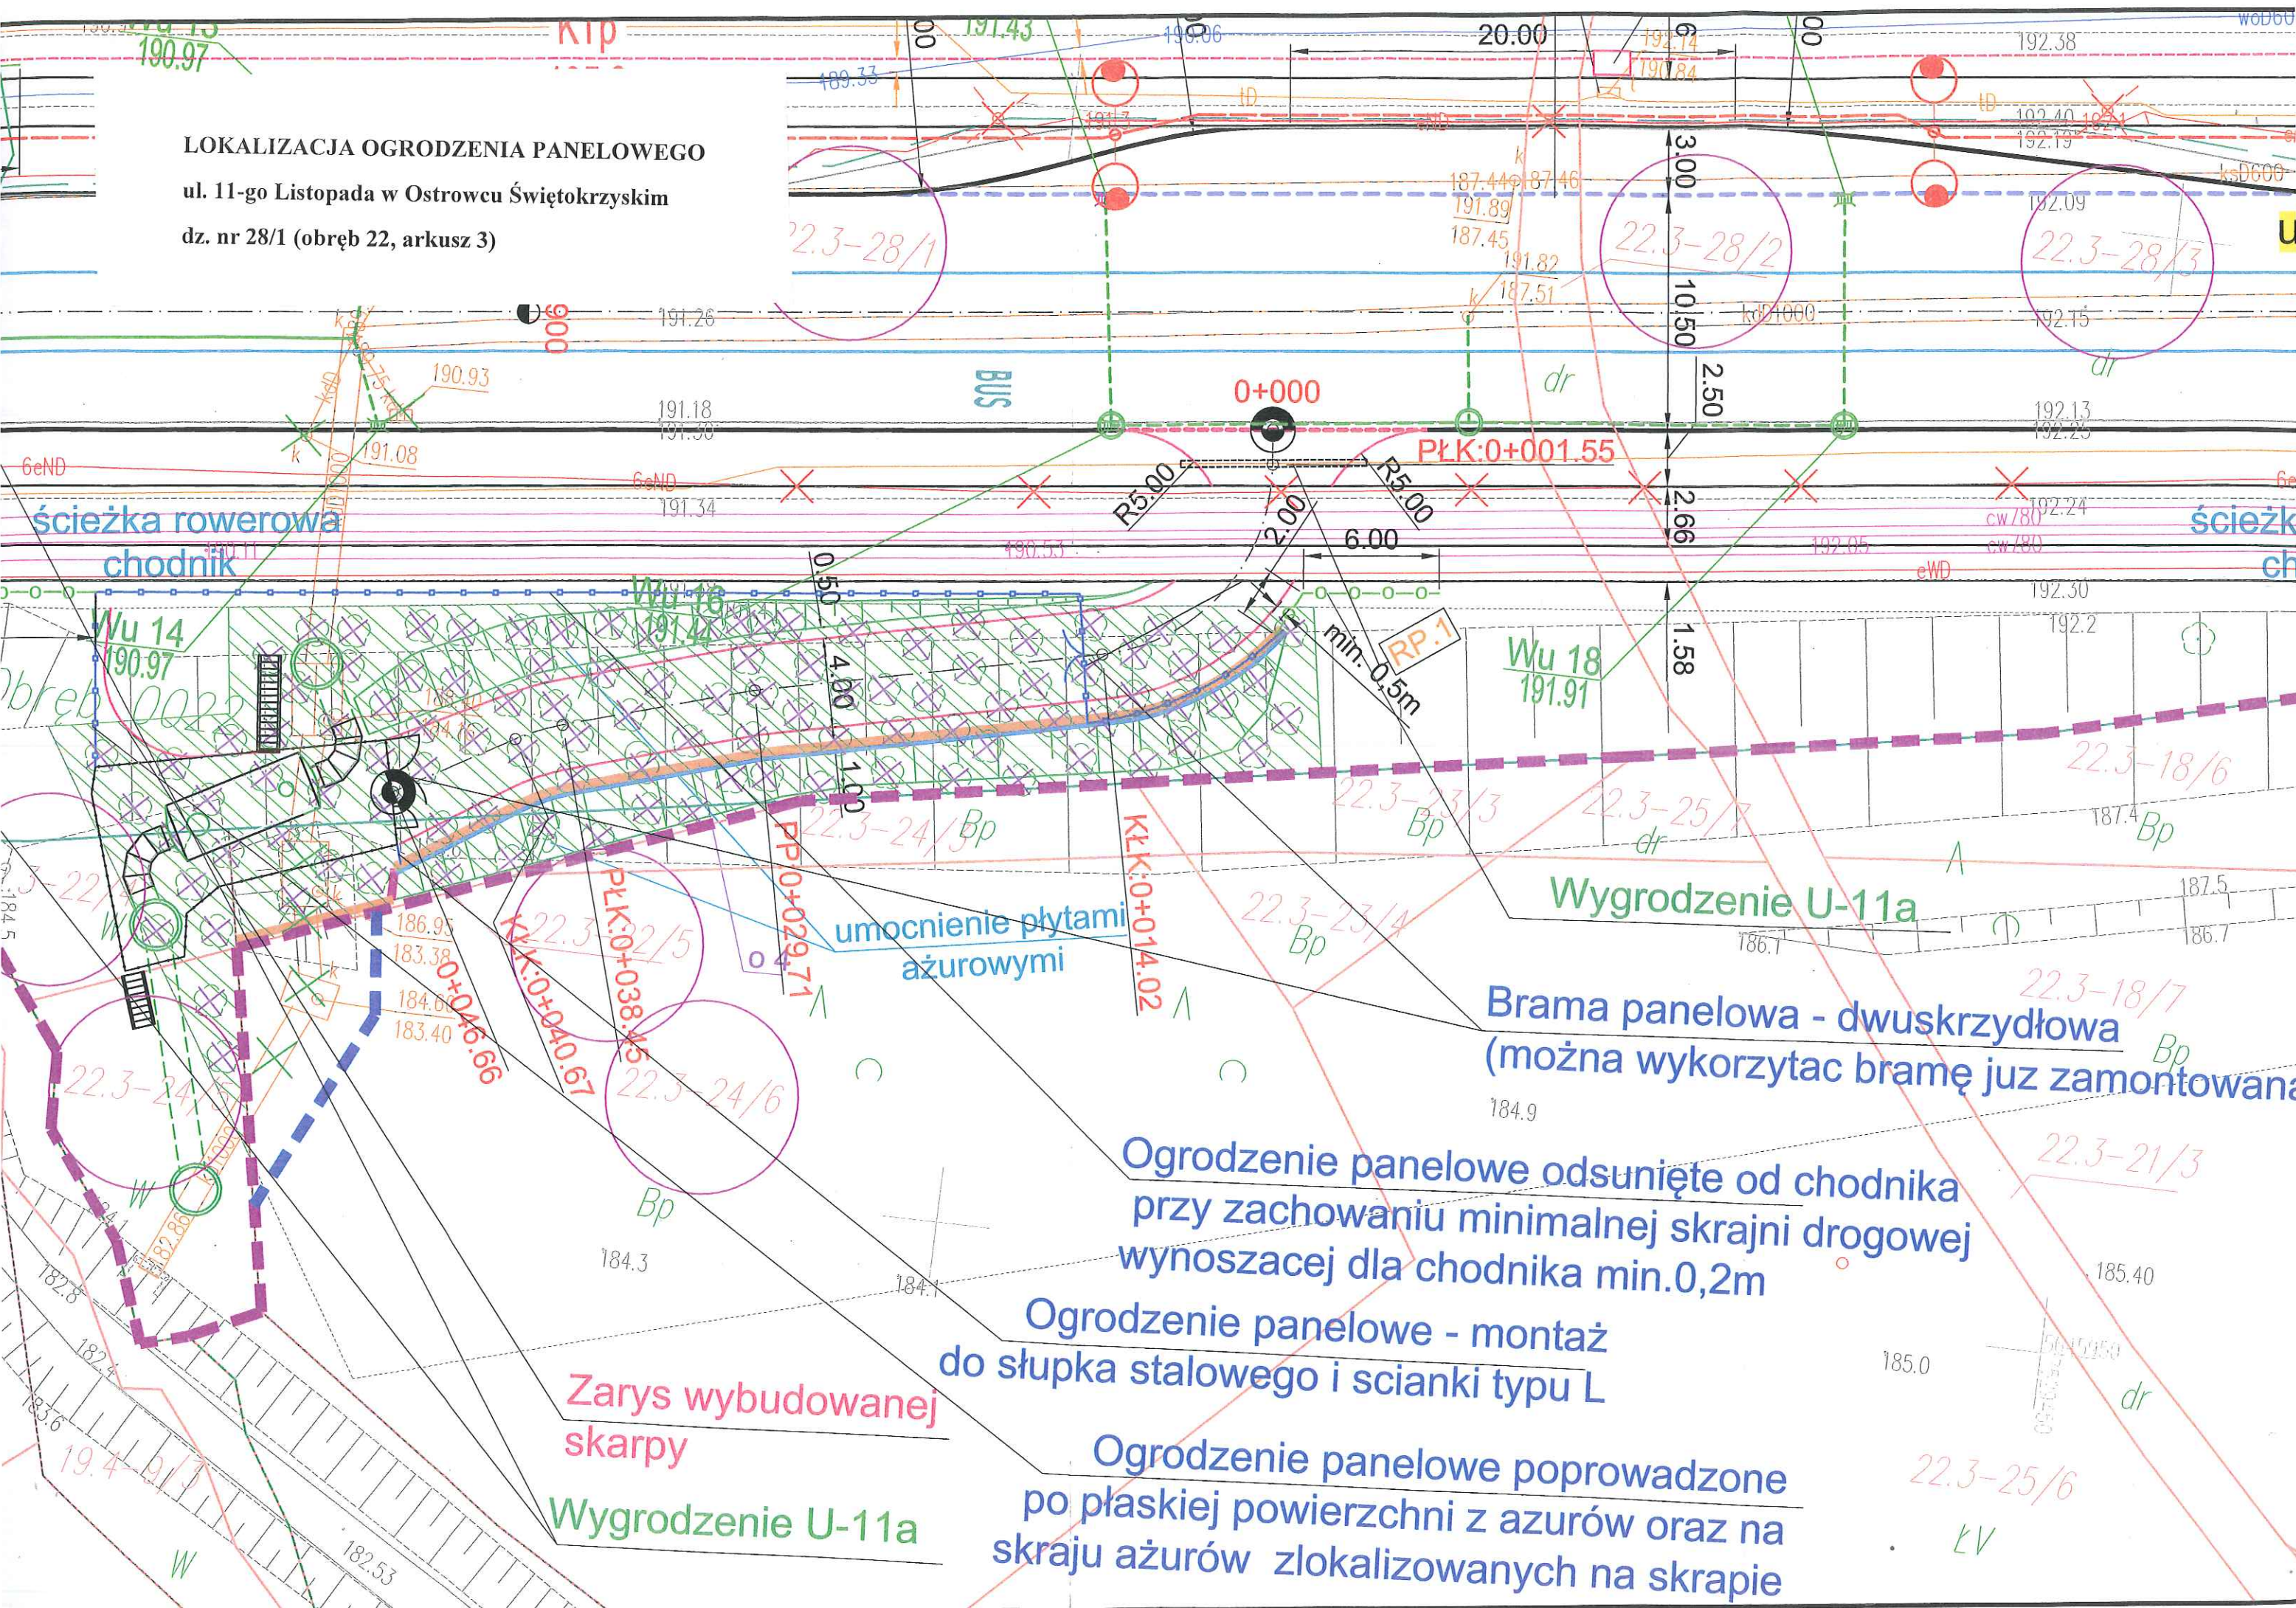

Ogrodzenie panelowe odsunięte od chodnika przy zachowaniu minimalnej skrajni drogowej wynoszącej dla chodnika min.0,2m

Ogrodzenie panelowe - montaż do słupka stalowego i scianki typu L

Ogrodzenie panelowe poprowadzone po płaskiej powierzchni z azurów oraz na skraju ażurów zlokalizowanych na skarpie

Zarys wybudowanej skarpy

Wygradzenie U-11a

Brama panelowa - dwuskrzydłowa (można wykorzystać bramę już zamontowaną)

Wygradzenie U-11a

umocnienie płytami ażurowymi

BUS

ścieżka rowerowa
chodnik

ścieżka
chodnik

0+000

PŁK:0+001.55

R5.00

R5.00

min. 0.5m
RP.1

Wu 18
191.91

Wu 14
190.97

PŁK:0+038.45

PŁK:0+040.67

PP:0+029.71

KŁK:0+014.02

Zarys wybudowanej skarpy

Wygradzenie U-11a

Brama panelowa - dwuskrzydłowa (można wykorzystać bramę już zamontowaną)

Wygradzenie U-11a

umocnienie płytami ażurowymi

BUS

ścieżka rowerowa
chodnik

ścieżka
chodnik

0+000

PŁK:0+001.55

R5.00

R5.00

min. 0.5m
RP.1

Wu 18
191.91

Wu 14
190.97

PŁK:0+038.45

PŁK:0+040.67

PP:0+029.71

KŁK:0+014.02