





21 Szczegół zjazdu z kostki betonowej

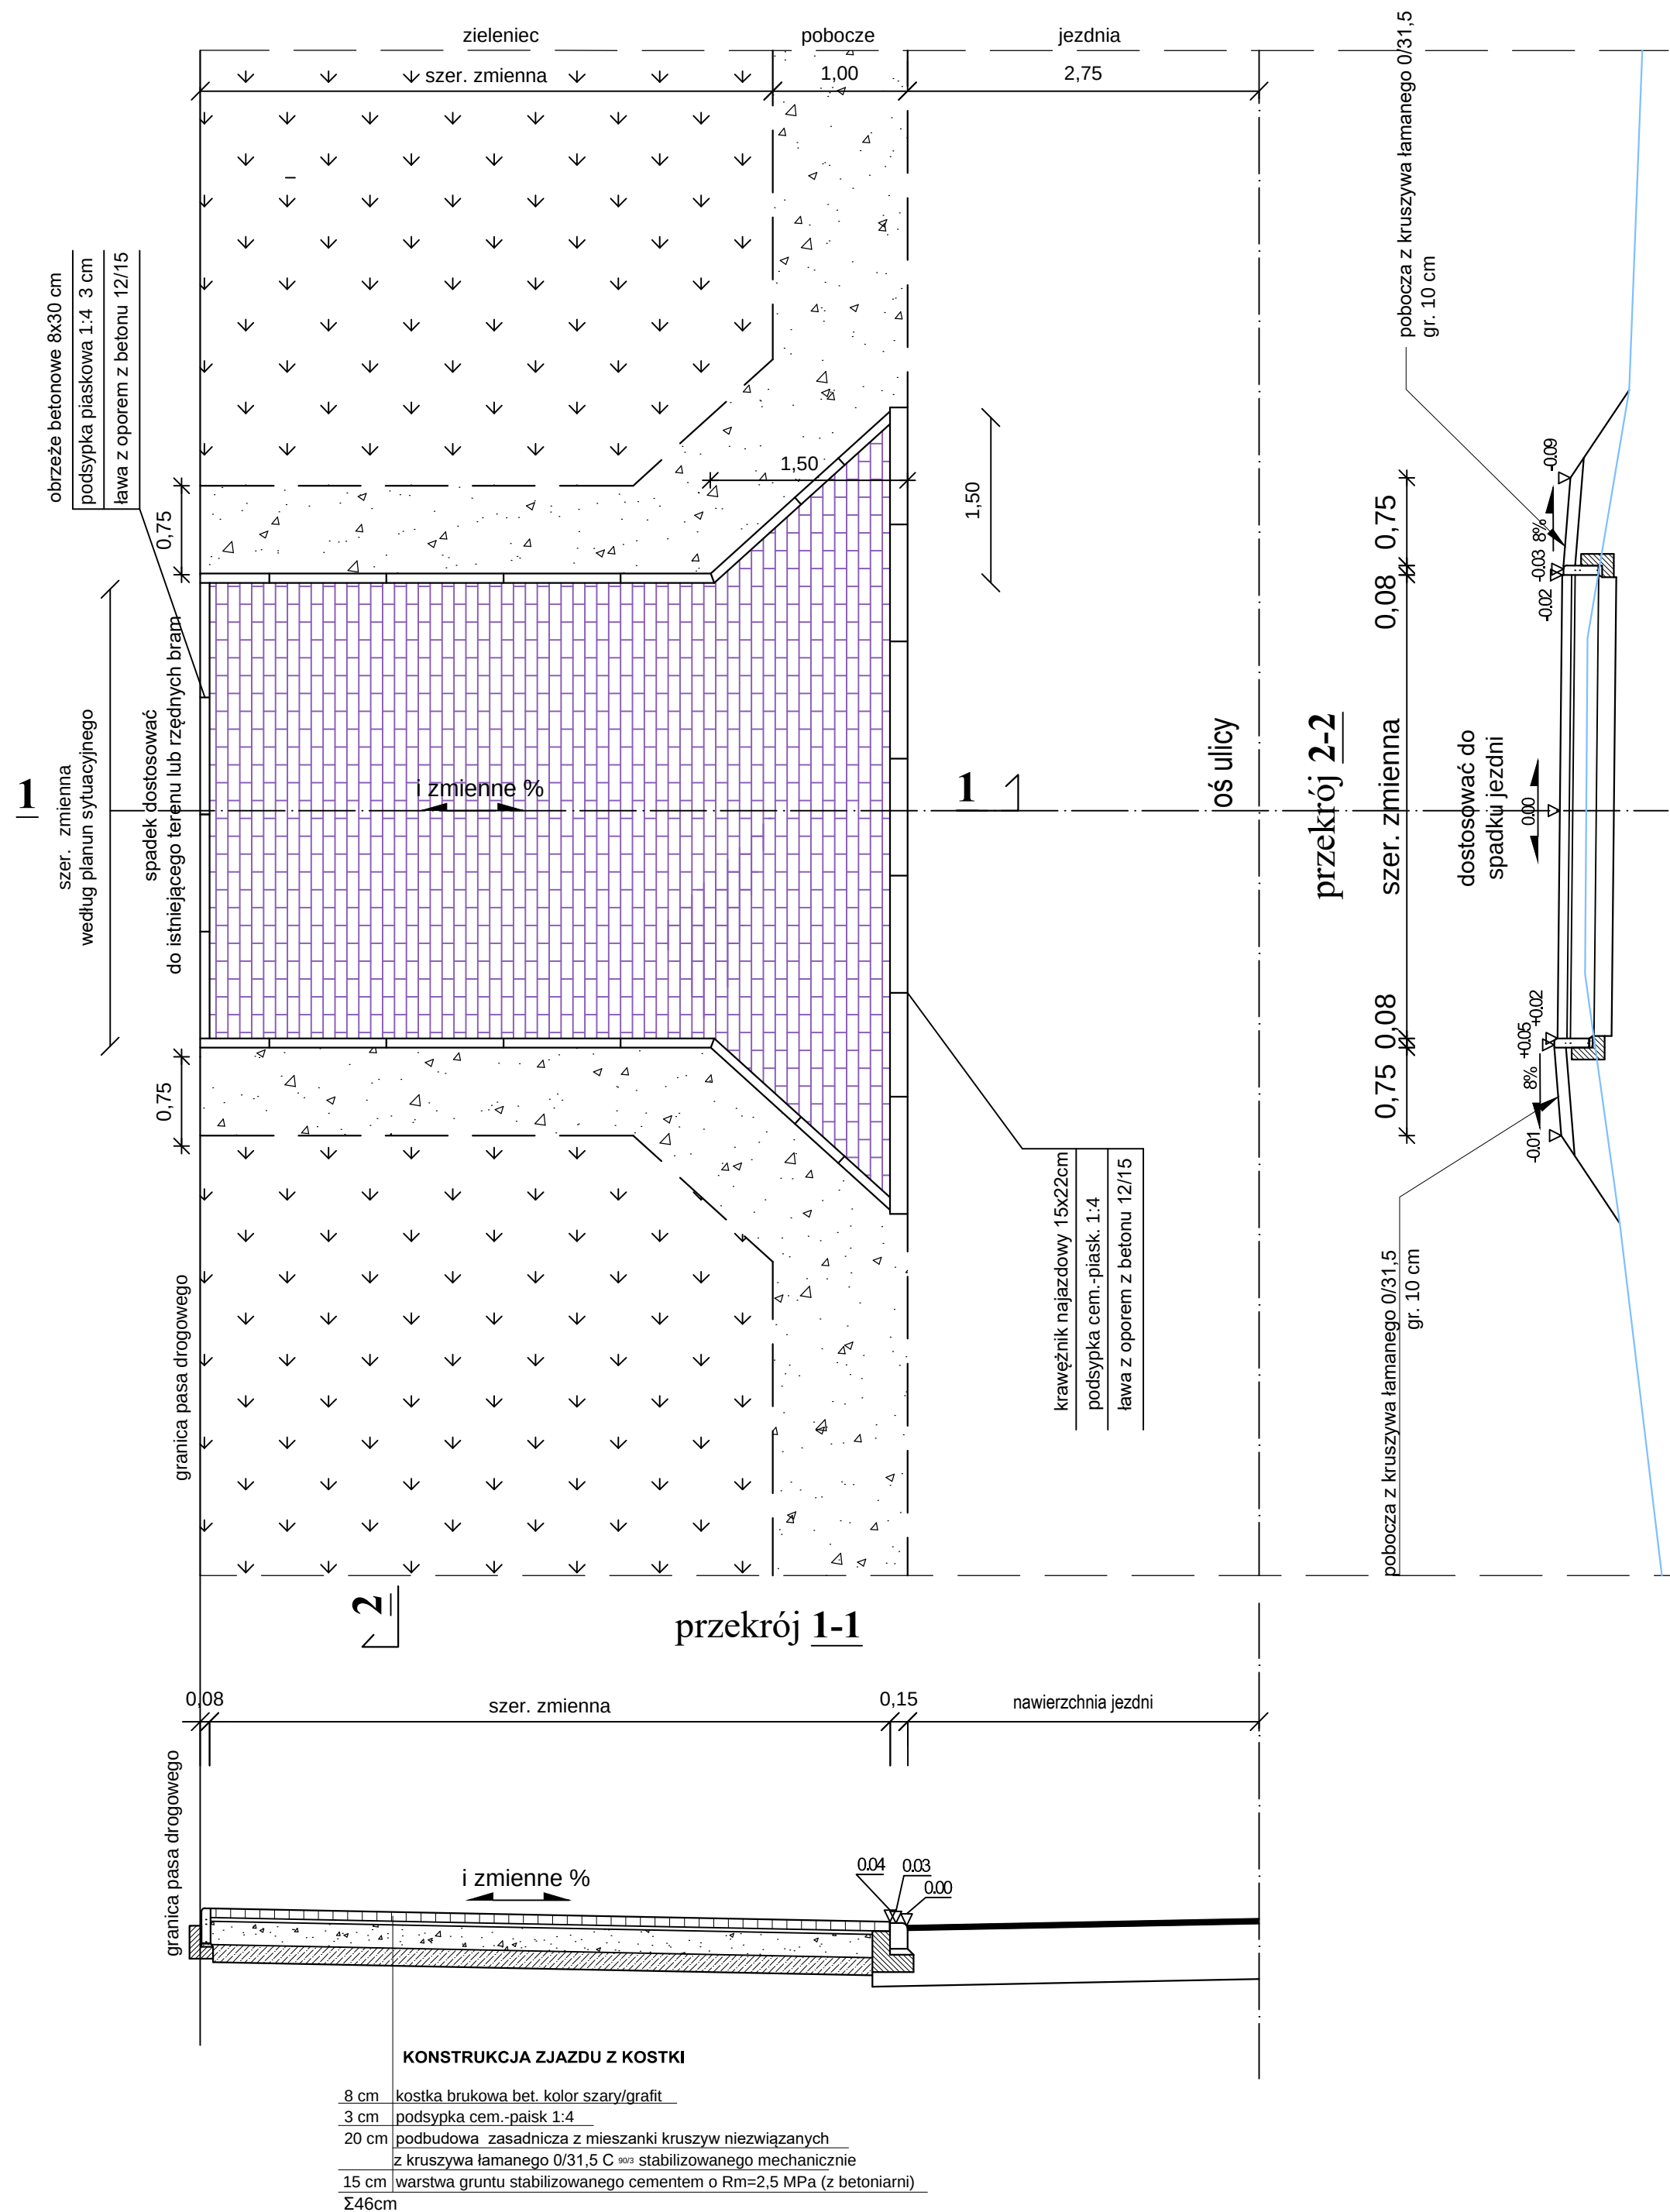

21 Szczegół zjazdu z kruszywa + przepust zjazdowy

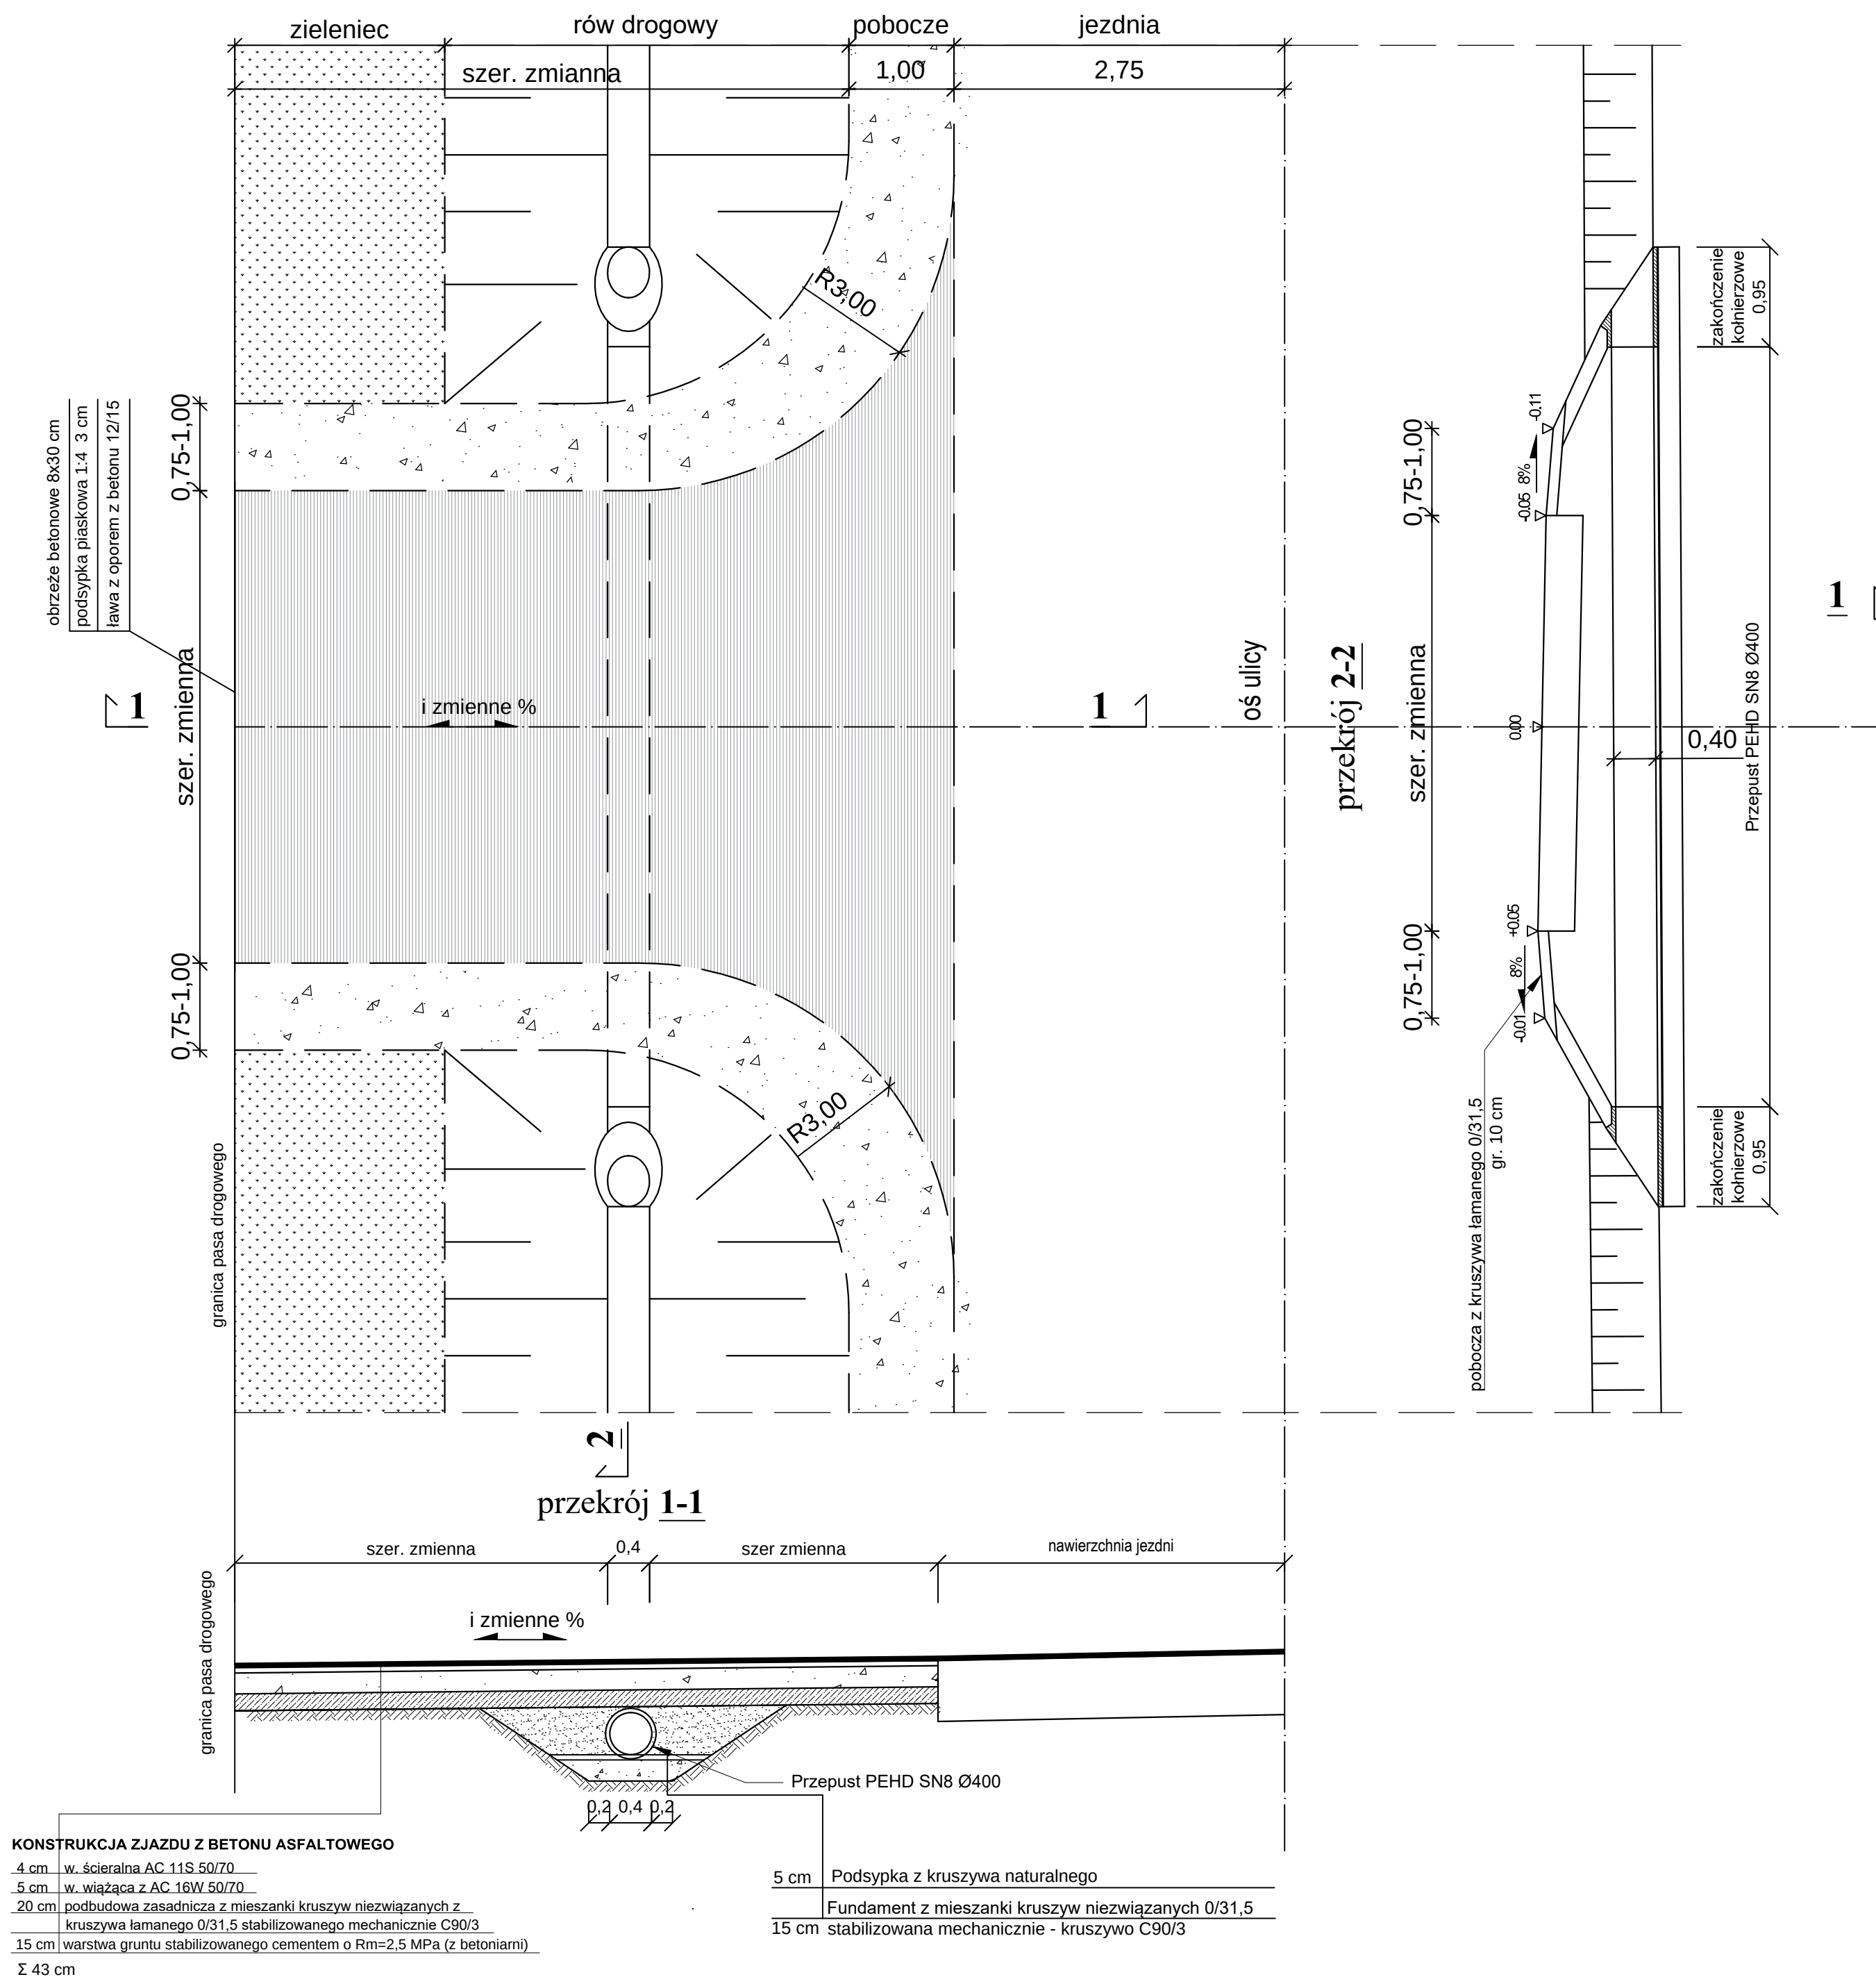

Szczegół zjazdu z kostki betonowej
przez chodnik

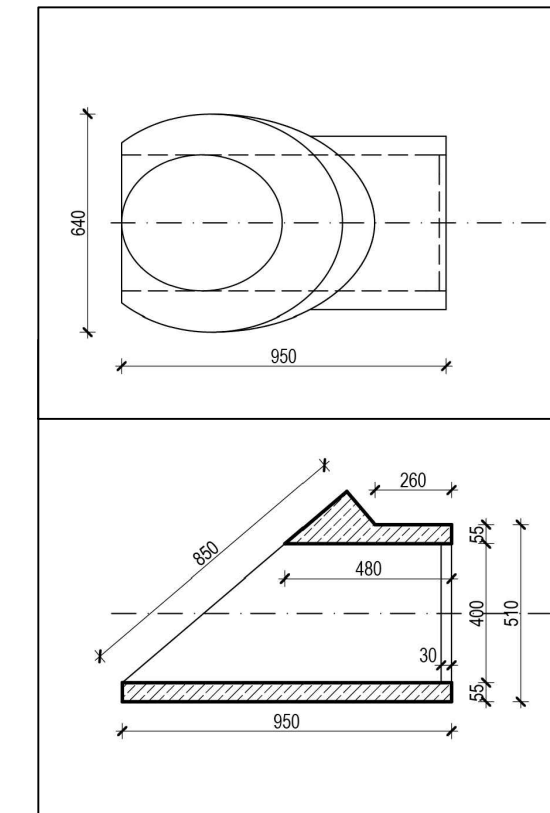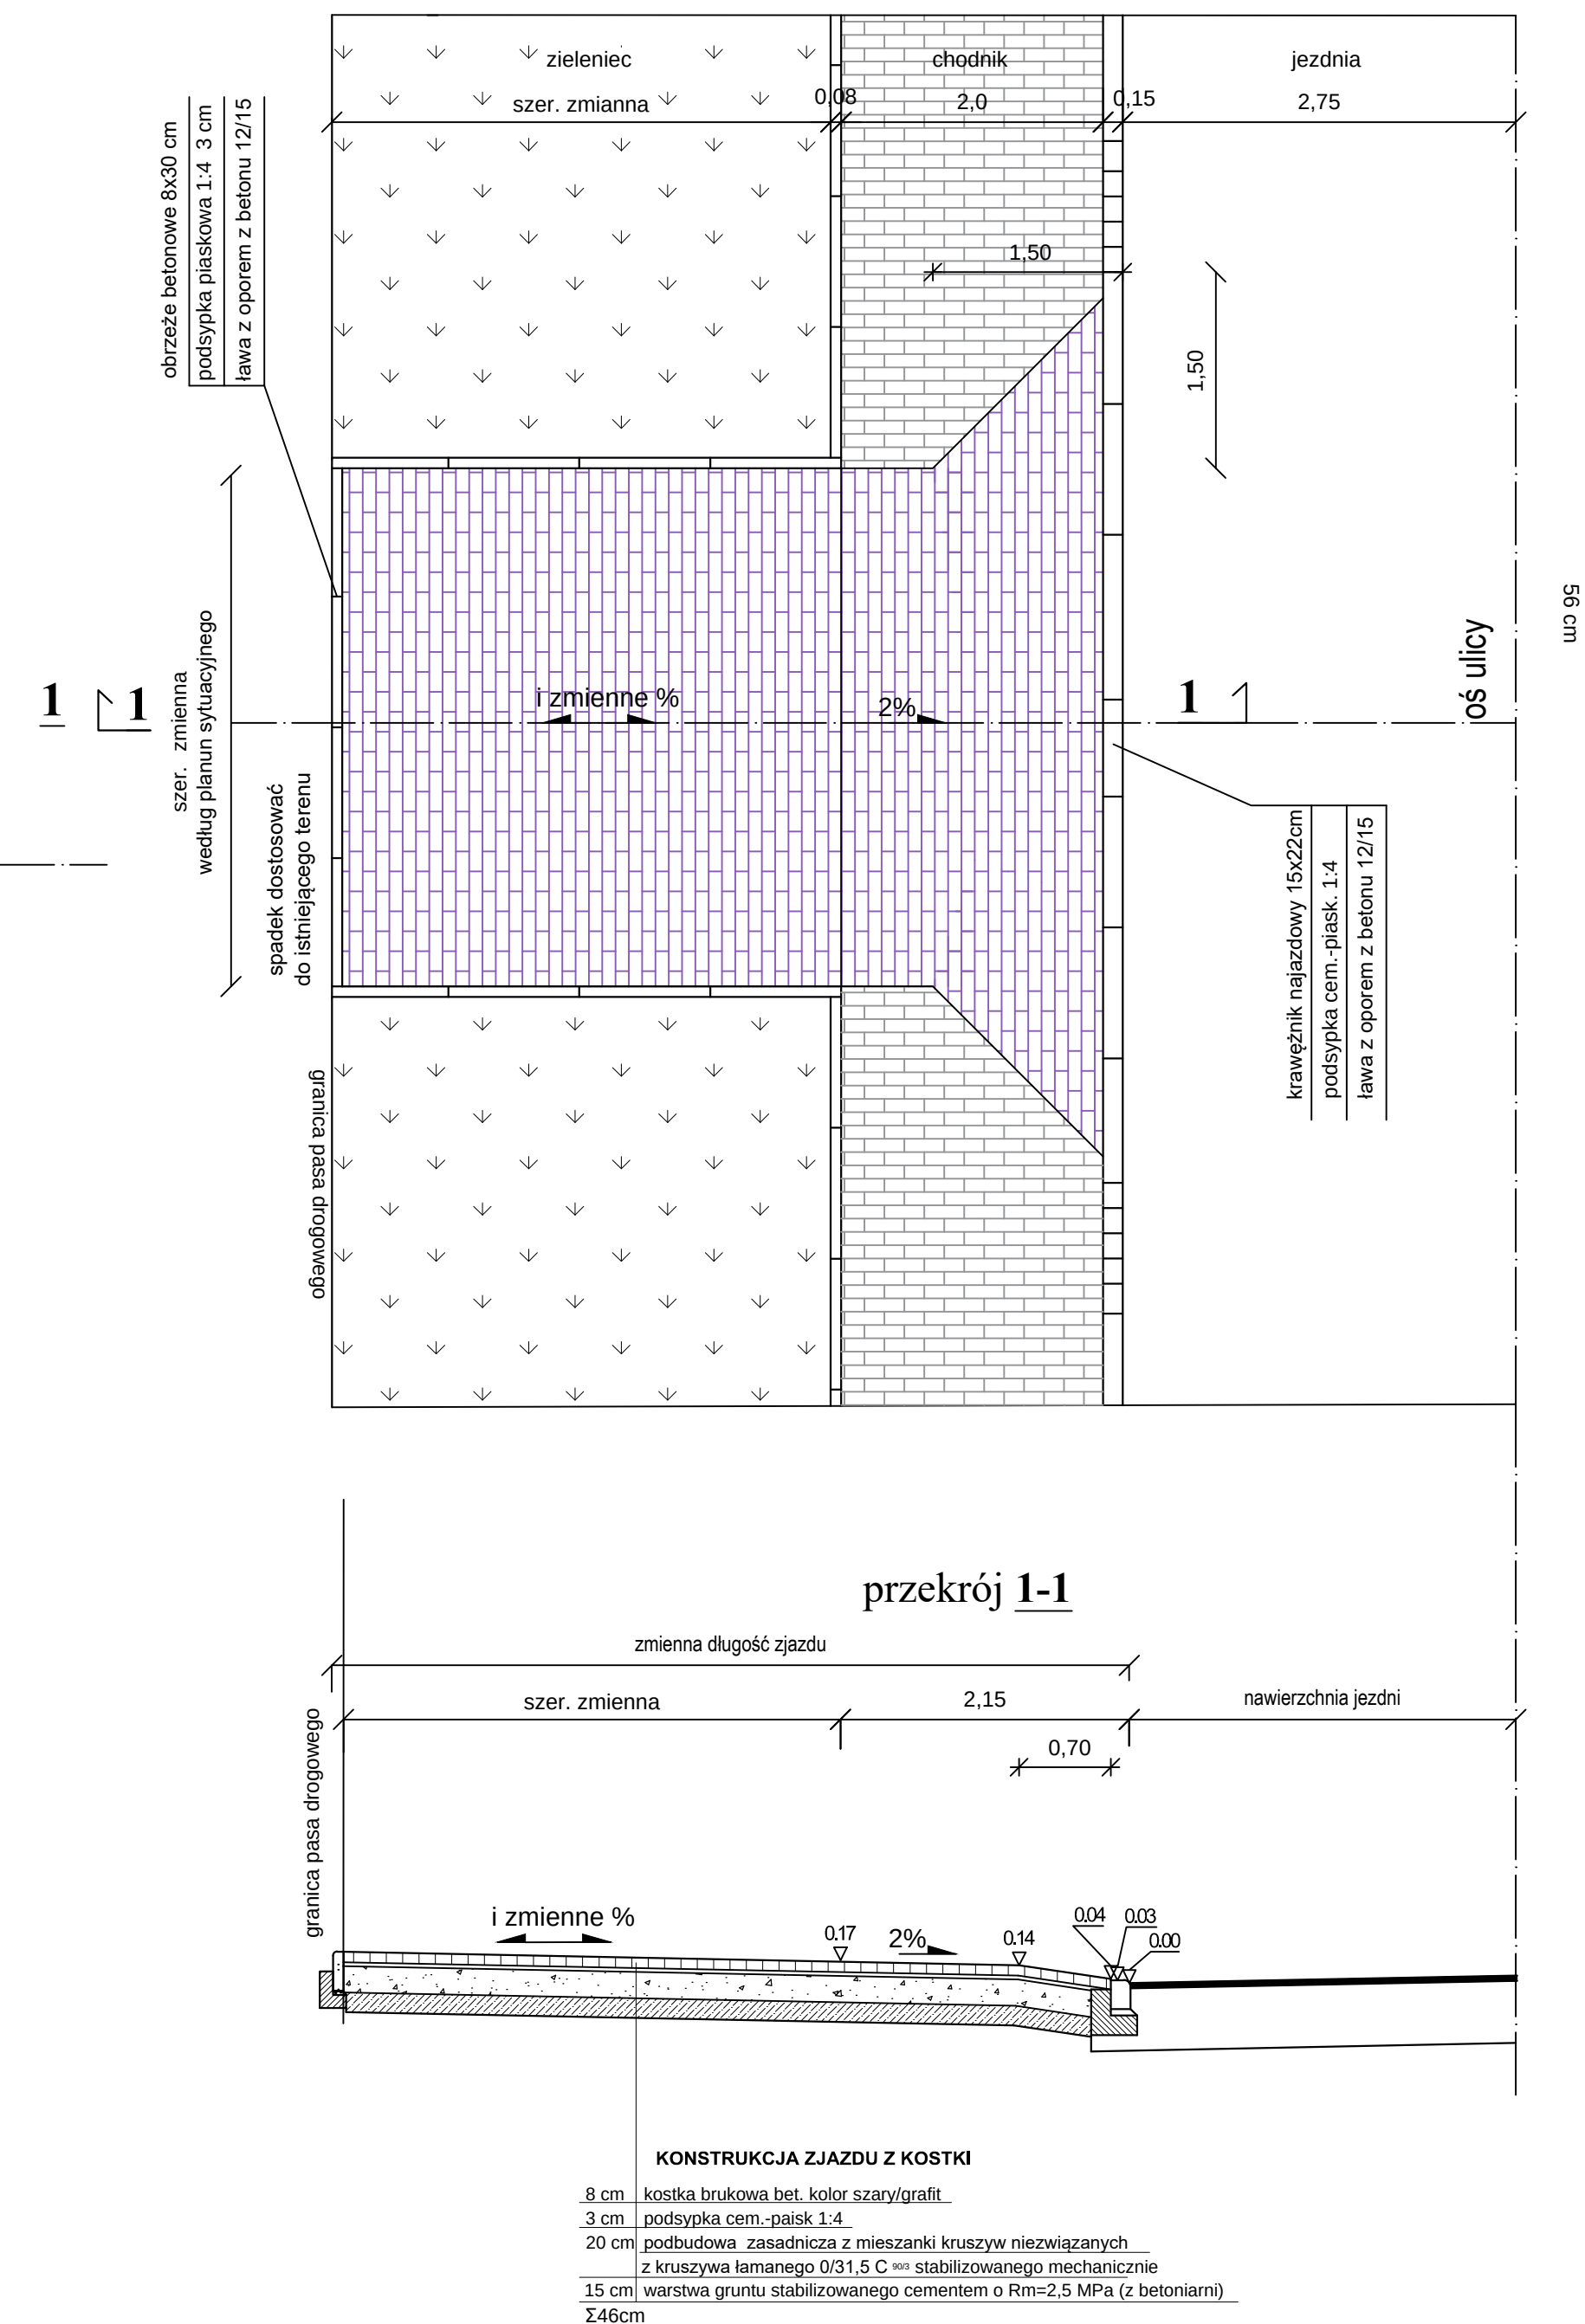

Należy zastosować połączenie krawędzi
za pomocą skosu 1:1,5 lub promienia $R=3,0$ m

INWESTOR: STAROSTA POWIATU ŁOSICKIEGO ul. Narutowicza 6 08-200 Łosice		JEDNOSTKA PROJEKTOWANIA:  Piotr Szydłowski ul. Krzyżówki 3 lok. 03 05-195 Warszawa tel. 506-426-712 e-mail: biuro@tmpprojekt.pl	
NAZWA OBIEKTU BUDOWLANEGO:			
Przebudowa drogi powiatowej nr 2001W Puczyce-Rusków-Hruszew w miejscowości Rusków			
ADRES: woj. mazowieckie, powiat łosicki, gmina Platerów			
STADIUM:		BRANŻA:	DROGOWA
TYTUŁ RYSUNKU:		SKALA:	
RYSUNKI ZJAZDÓW		1:50	
STANOWISKO:	IMIĘ I NAZWISKO:	SPECIALNOŚĆ:	NR UPRAWNIENI:
Projektant	mgr inż. Tomasz Mikołajuk	Drogową	ŁUB/0017/POOD/12
DATA:	GRUDZIEŃ 2024		NR RYSUNKU:
			4