


KLOTYLDZIN gm. Margonin

TEREN BUDOWNICTWA REKREACYJNEGO NAD JEZ. MARGONIŃSKIM

ZMIANA MIEJSCOWEGO PLANU ZAGOSPODAROWANIA
PRZESTRZENNEGO

RYSunEK NR 1 ZMIANY PLANU

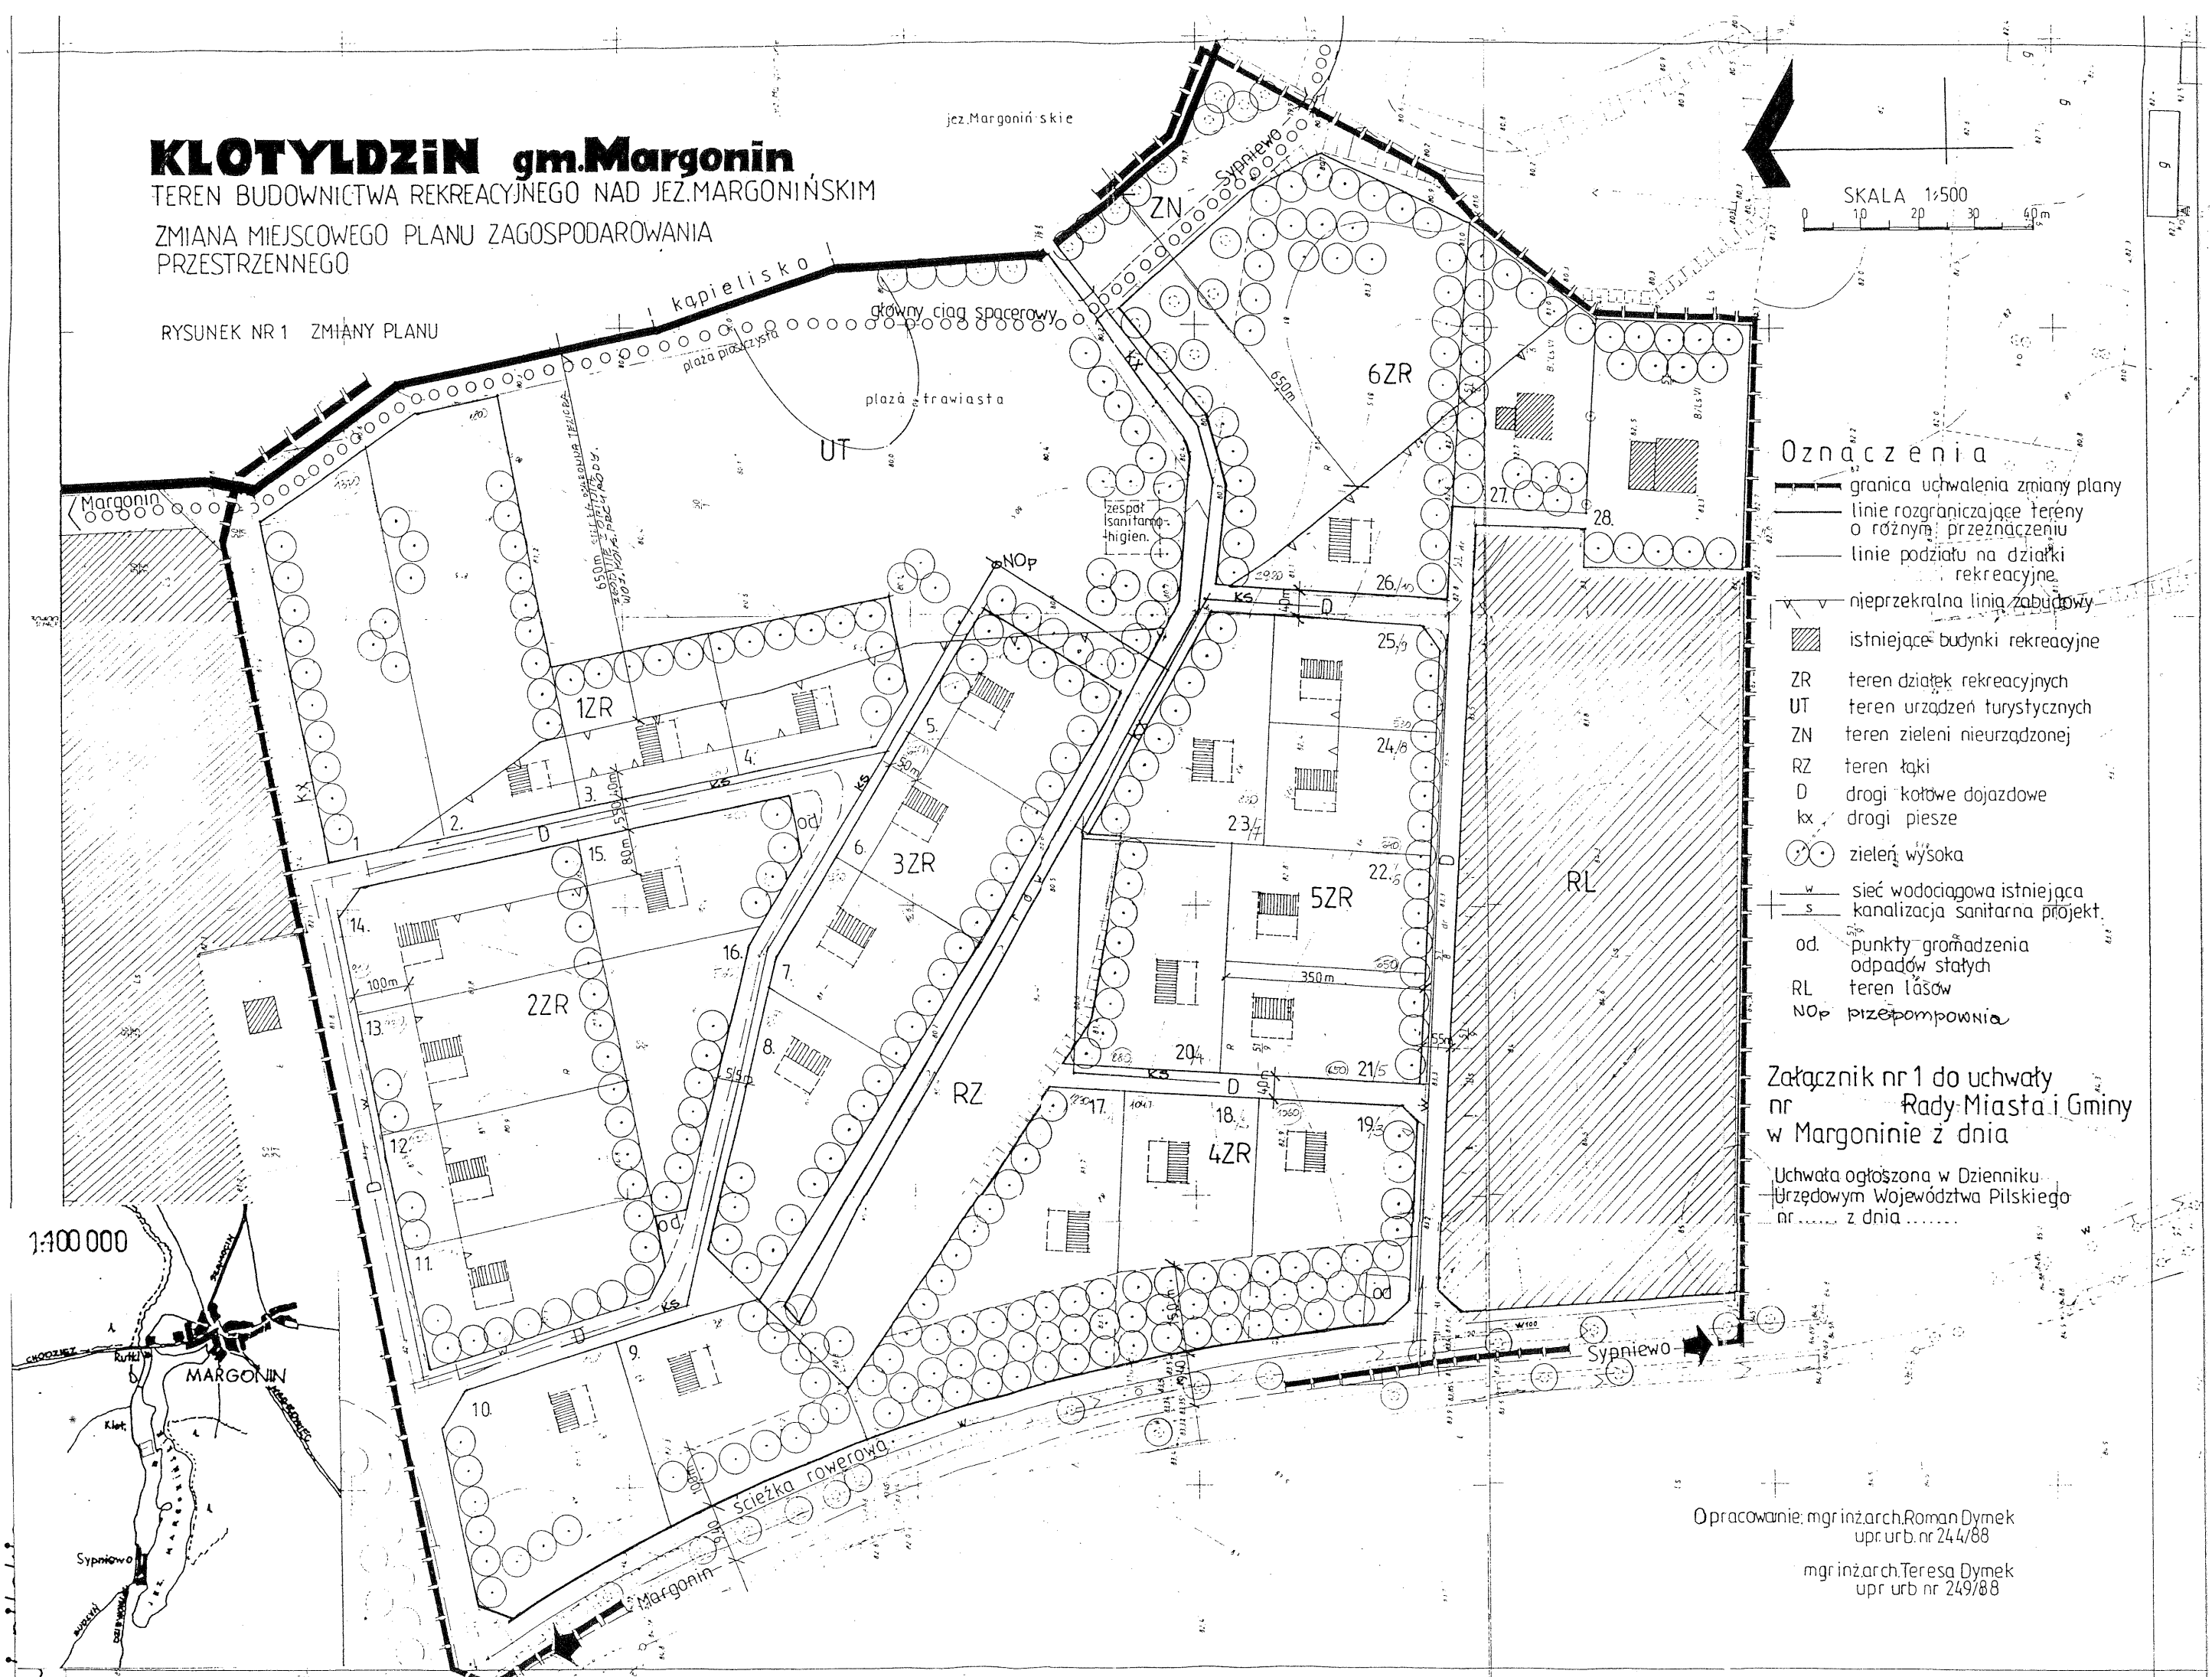

Oznaczenia

- granica uchwalenia zmiany planu
- linie rozgraniczające tereny o różnym przeznaczeniu
- linie podziału na działki rekreacyjne
- nieprzekraczalna linia zabudowy
- ▨ istniejące budynki rekreacyjne
- ZR teren działek rekreacyjnych
- UT teren urządzeń turystycznych
- ZN teren zieleni nieurządzonej
- RZ teren łąki
- D drogi kołowe dojazdowe
- KX drogi piesze
- ⊙ zieleni wysoka
- W sieć wodociągowa istniejąca
- S kanalizacja sanitarna projekt.
- od punkty gromadzenia odpadów stałych
- RL teren lasów
- NOP przepompownia

Załącznik nr 1 do uchwały
nr Rady Miasta i Gminy
w Margoninie z dnia

Uchwała ogłoszona w Dzienniku
Urzędowym Województwa Piłskiego
nr z dnia

Opracowanie: mgr inż. arch. Roman Dymek
upr. urb. nr 244/88

mgr inż. arch. Teresa Dymek
upr. urb. nr 249/88