


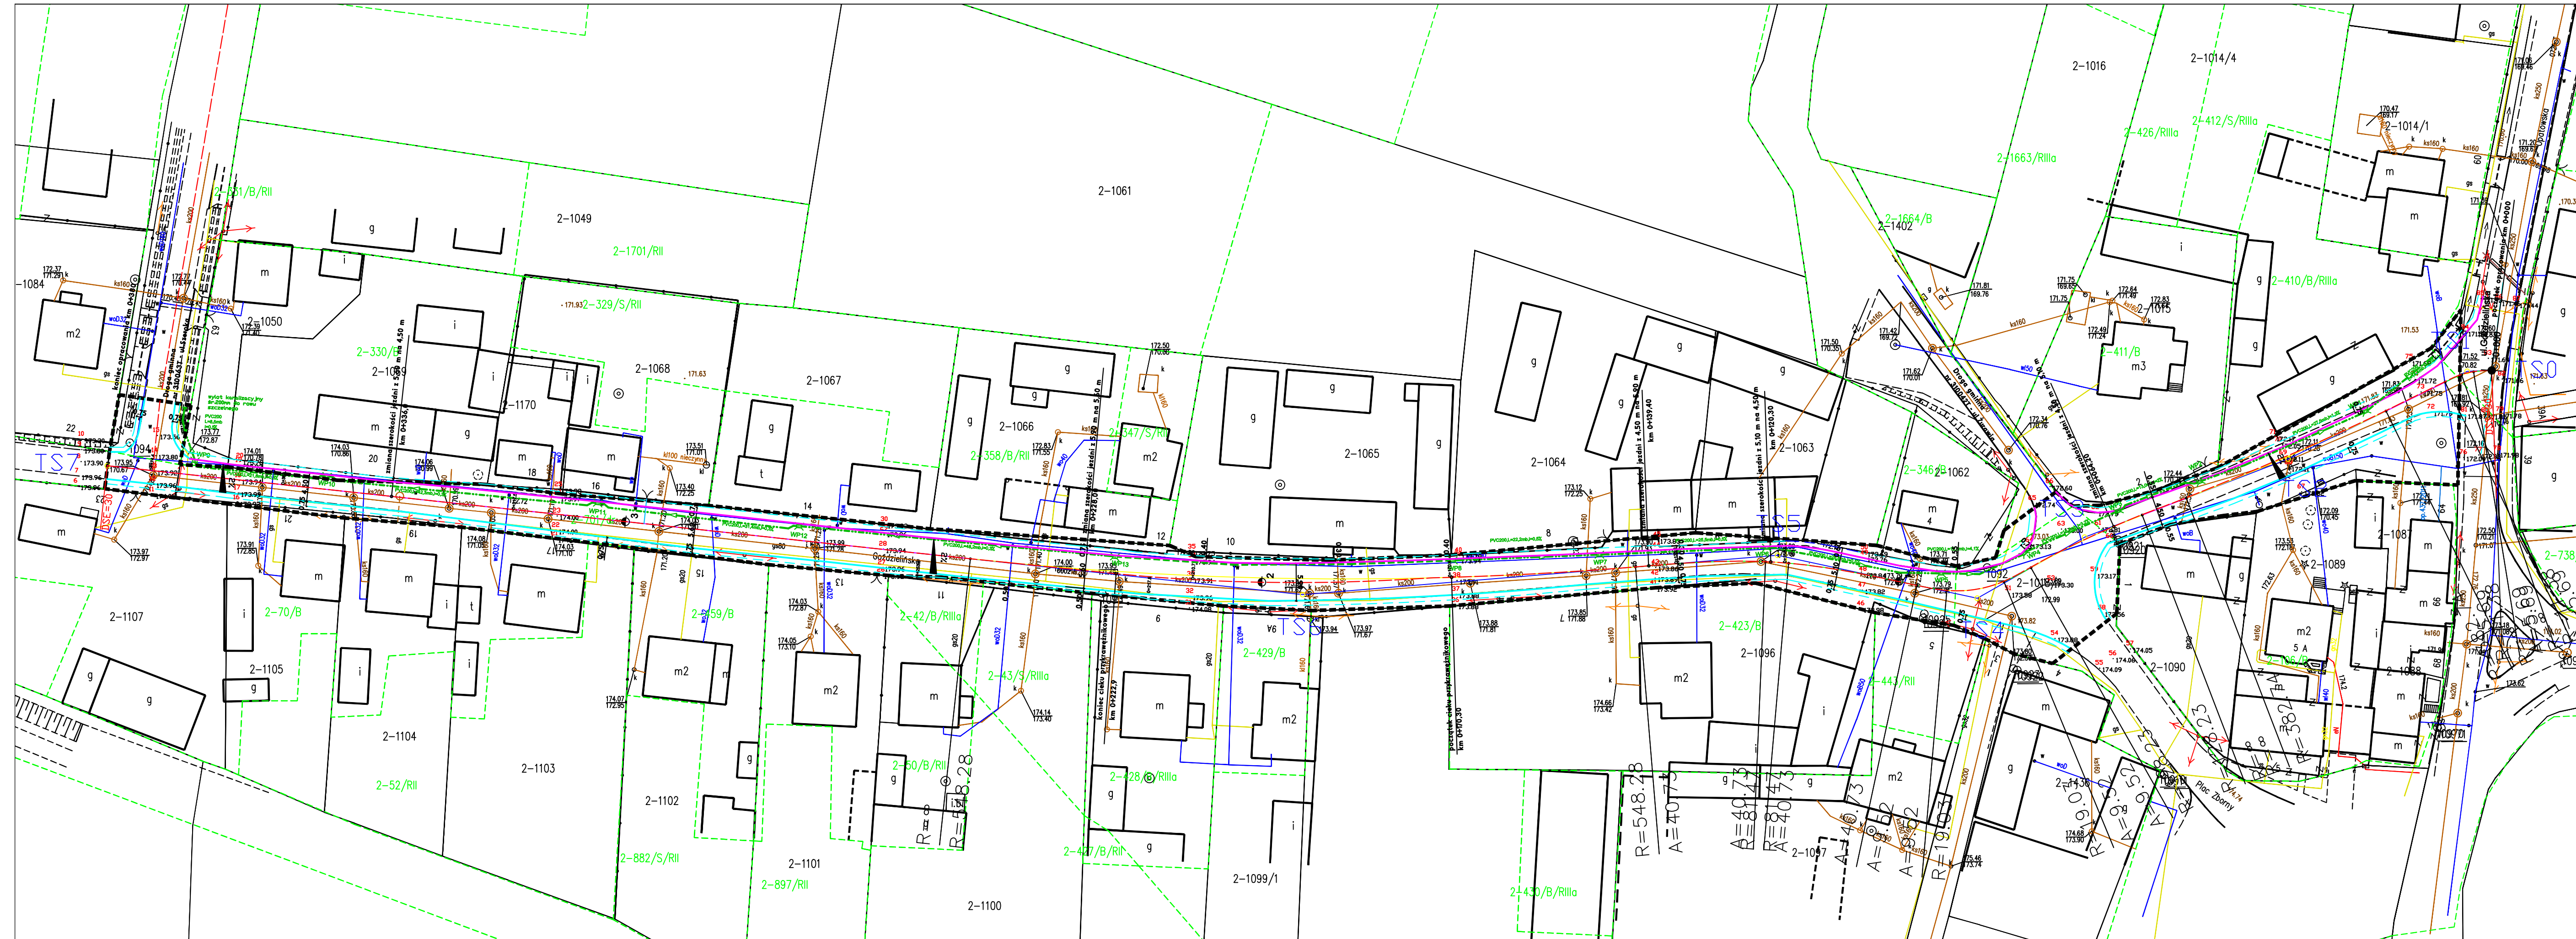

PROJEKT ZAGOSPODAROWANIA TERENU  
Przebudowa publicznej drogi gminnej nr 310048T - ul. Goździelińskiej  
w miejscowości Bodzechów w km 0+000 do km 0+380

Legenda:

- granica pasa drogowego objęta przebudową
- istniejący gaz
- ks200 istniejąca kanalizacja sanitarna
- ks160 istniejąca kanalizacja sanitarna
- wo40 istniejąca sieć wodociągowa
- woD32 istniejąca sieć wodociągowa
- istniejący stóp linii nN
- istniejący stóp linii linii teletechnicznej
- projektowany krawężnik najazdowy 15x22x100 cm
- projektowana krawędź jezdni
- projektowana pobocza
- projektowany cieki przykrawężnikowy szerokość 20cm z kostki betonowej

|   |                              |                                    |
|---|------------------------------|------------------------------------|
| Autorka projektu:<br><b>MTO PROJEKT</b><br>Drogi i Instalacje Biuro Projektowe<br>ul. Świdzińska 16/20<br>27-400 Ostrowiec Świętokrzyski<br>tel. 422 742 108<br>e-mail: biuro@mto-projekt.pl |                              |                                    |
| Tytuł:<br>Przebudowa publicznej drogi gminnej nr 310048T - ul. Goździelińskiej w miejscowości Bodzechów w km 0+000 do km 0+380                                                               |                              |                                    |
| Drogiowa   | Projekt                      | Skala rysunku:<br>1:500            |
| Nazwa obiektu:<br>Zagospodarowanie terenu   |                              | Wzrosty:<br>2                      |
| Adres inwestycji:<br>dz. nr ewid. 1018/1, 978 (obr. 0002 Bodzechów)<br>ul. Goździelińska, Bodzechów                                                                                          |                              | Data opracowania:<br>wrzesień 2022 |
| Projektant:<br>mgr inż. Milena Olińczak-Tomała   | Wzrosty:<br>SWK/0220/PWBD/17 | Podpis:                            |