


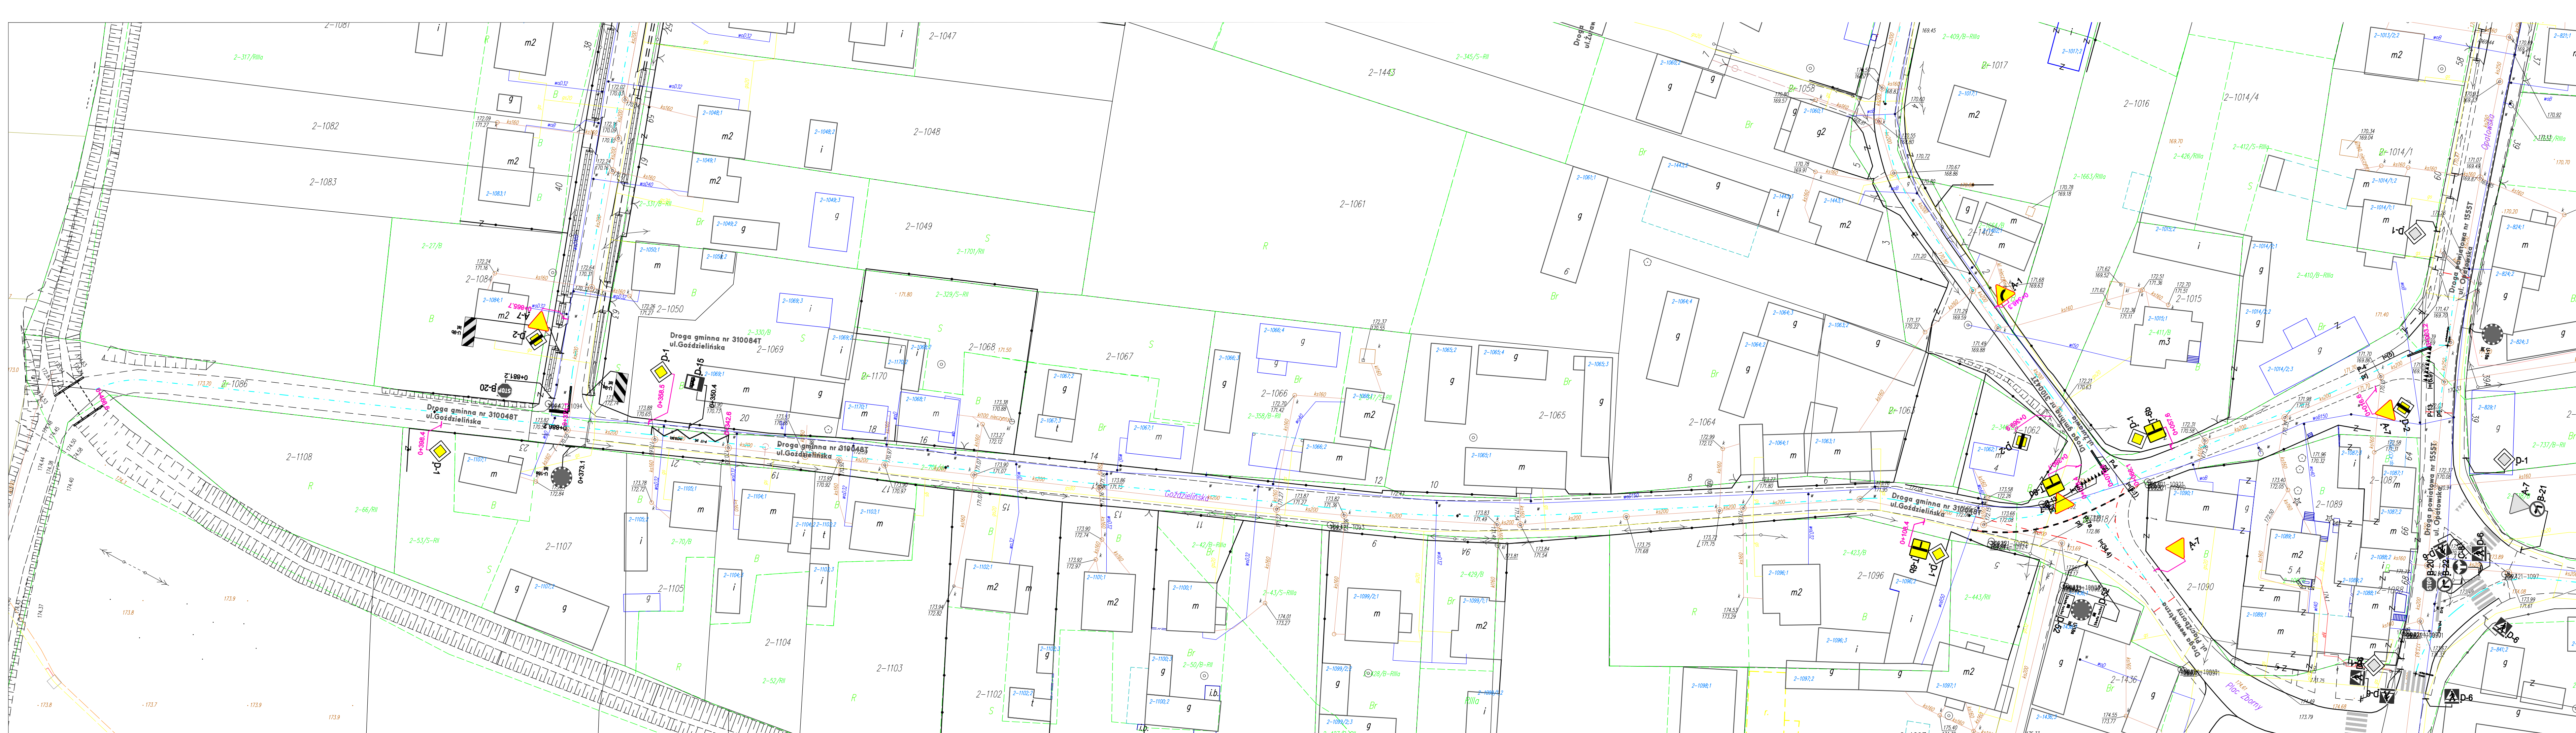

Stała organizacja ruchu dla drogi gminnej nr 310048T - ul. Goździelińska w Bodzechowie

- Legenda :
- istniejąca organizacja ruchu
 - projektowana organizacja ruchu

Investor:
Gmina Bodzechów
ul. Mikołaja Reja 10
27-400 Ostrowiec Świętokrzyski

Autorzy projektu:		Drogi i Infrastruktura Budowlana		 MILANA OLIKWIROWICZ-TOMALA ul. 31-go Stycznia 102/2 27-400 Ostrowiec Świętokrzyski tel. 41 230 20 40 e-mail: mto@tomasz.com.pl
Tytuł:				
Stała organizacja ruchu dla drogi gminnej nr 310048T - Goździelińska w Bodzechowie				
Skala: Drogi Projekt Skala rysunku: 1:500				
Nazwa projektu:		Stała organizacja ruchu		01
Adres budowy:				sierpień 2022r
dz. nr ewid. 1018/1, 1086 (obr. 0002 Bodzechów) ul. Goździelińska, Bodzechów				
Projektant:		SWK/0220/PWB/D/17		Przebieg
mgr inż. Milena Olichwirowicz-Tomala				