


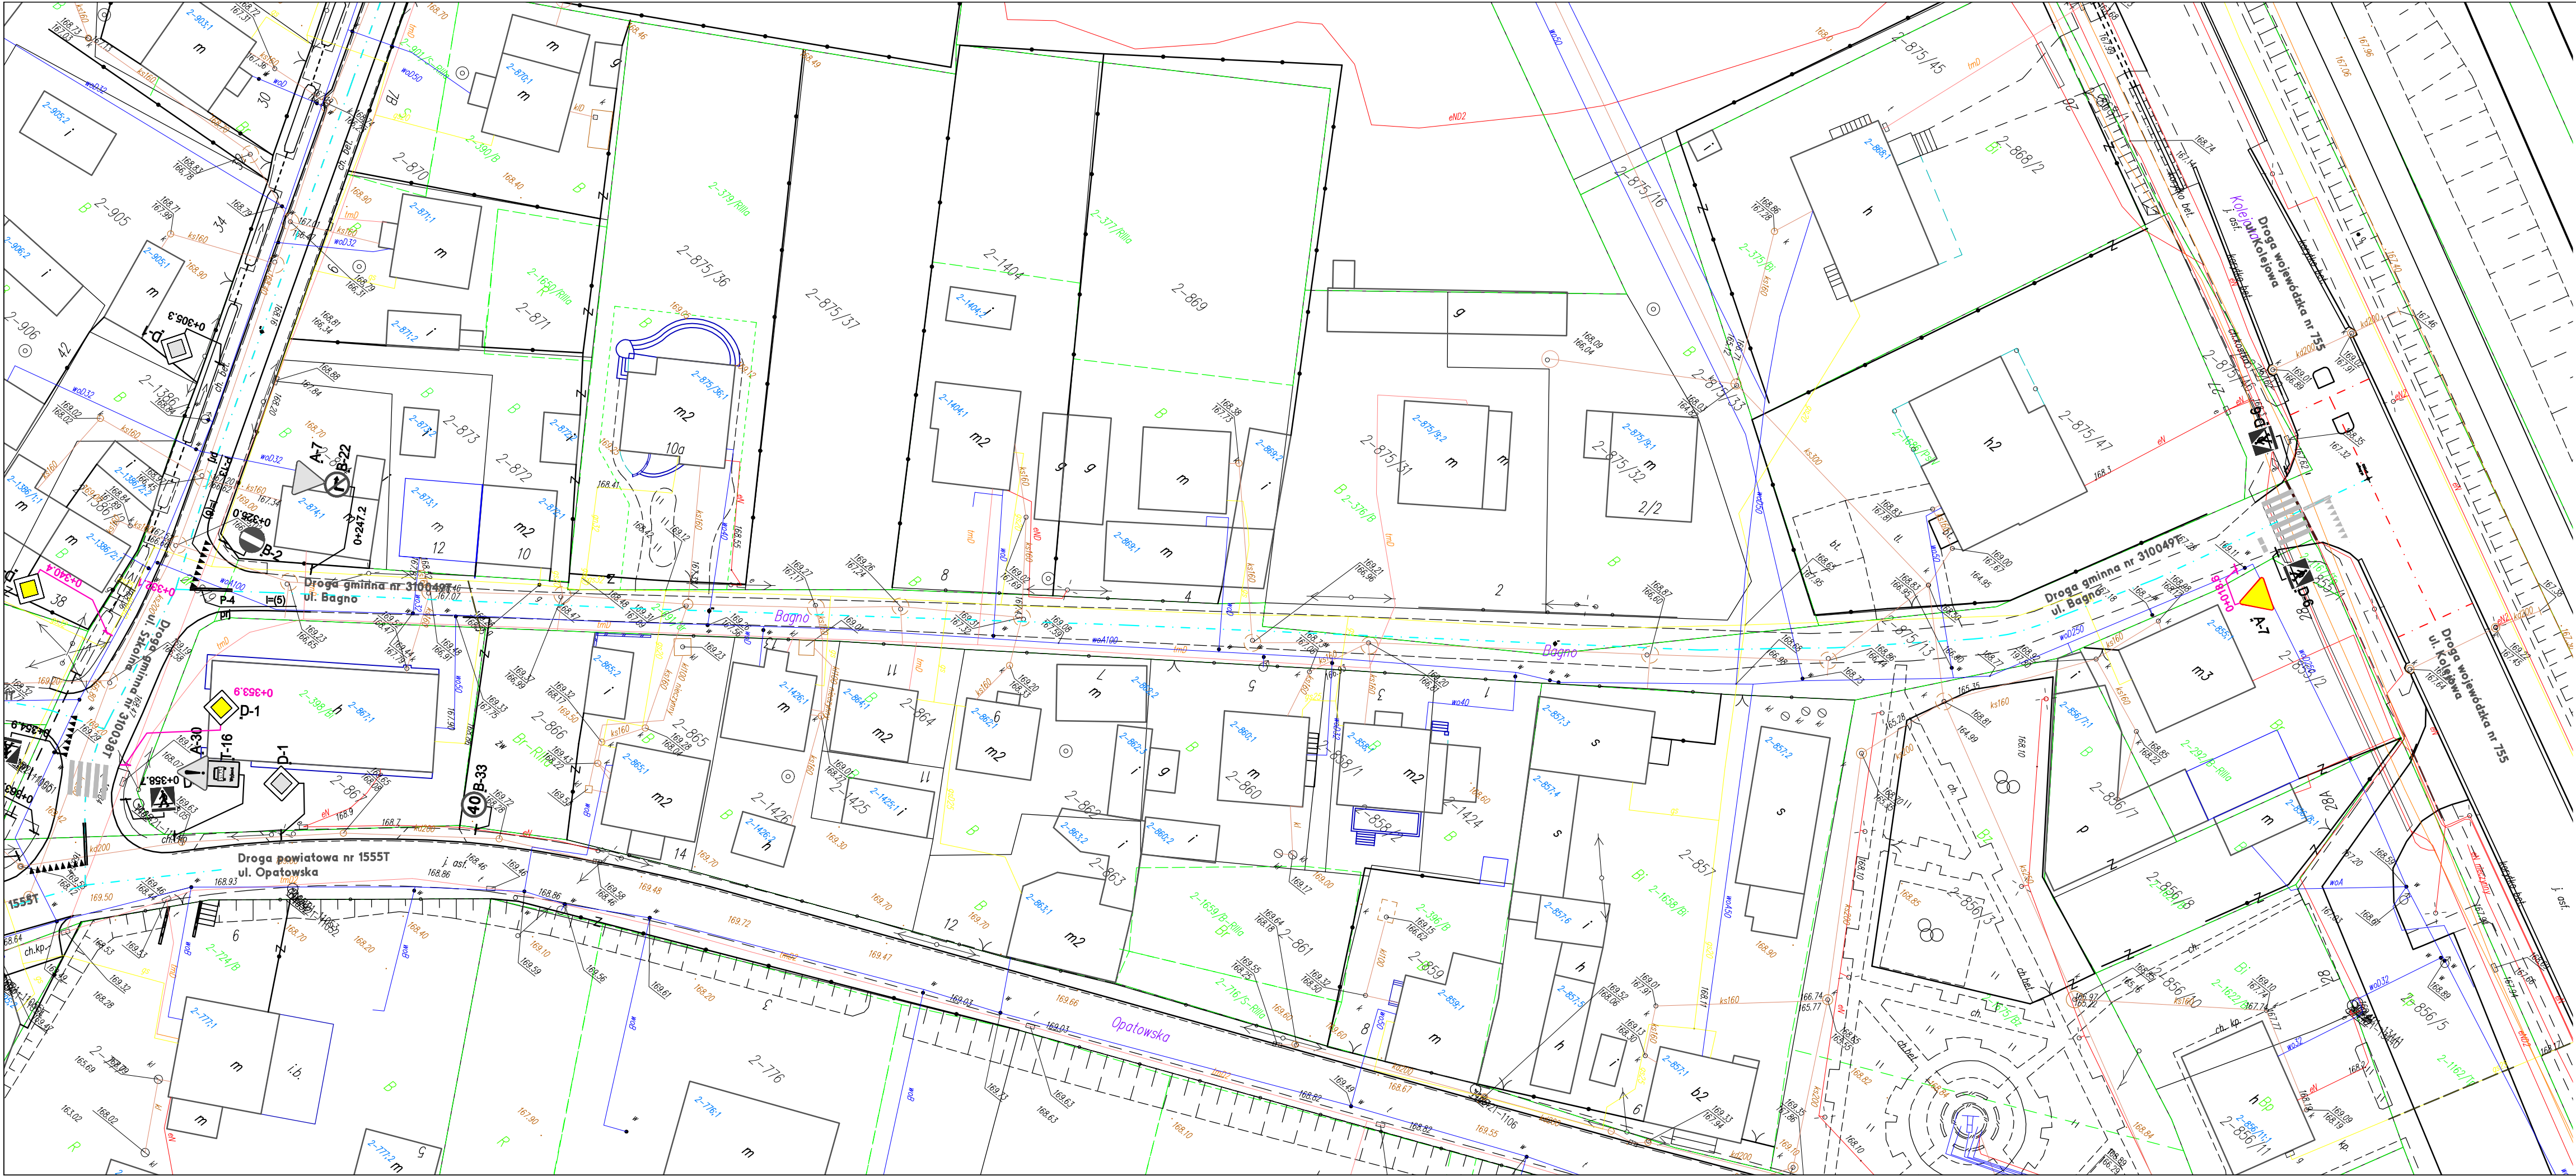

Stała organizacja ruchu dla drogi gminnej nr 310049T - ul. Bagno
w Bodzechowie

- Legenda :
- D-2 istniejąca organizacja ruchu
 - A-7 istniejąca organizacja ruchu
 - D-1 projektowana organizacja ruchu

Inwestor:
Gmina Bodzechów
ul. Mikołaja Reja 10
27-400 Ostrowiec Świętokrzyski

Autorstwa projektowa:  Odrogowe i Instytucyjne Biuro Projektowe MILENA OLICHOWICZ-TOMALA ul. Słowacki 9B/24 27-400 Ostrowiec Sw NIP: 641-229-08-91		
Tytuł: Stała organizacja ruchu dla drogi gminnej nr 310049T- ul. Bagno w Bodzechowie		
Skala: Drogowa	Medium: Projekt	Skala rysunku: 1:500
Nazwa projektu: Stała organizacja ruchu		Wzrost: 01
Adres inwestycji: dz. nr ewid. 879 (obr. 0002 Bodzechów) ul. Bagno, Bodzechów		Data opracowania: sierpień 2022r
Przebieg: mgr inż. Milena Olichowicz-Tomala	Nr. uprawnień: SWK/0220/PWBD/17	Podpis: