
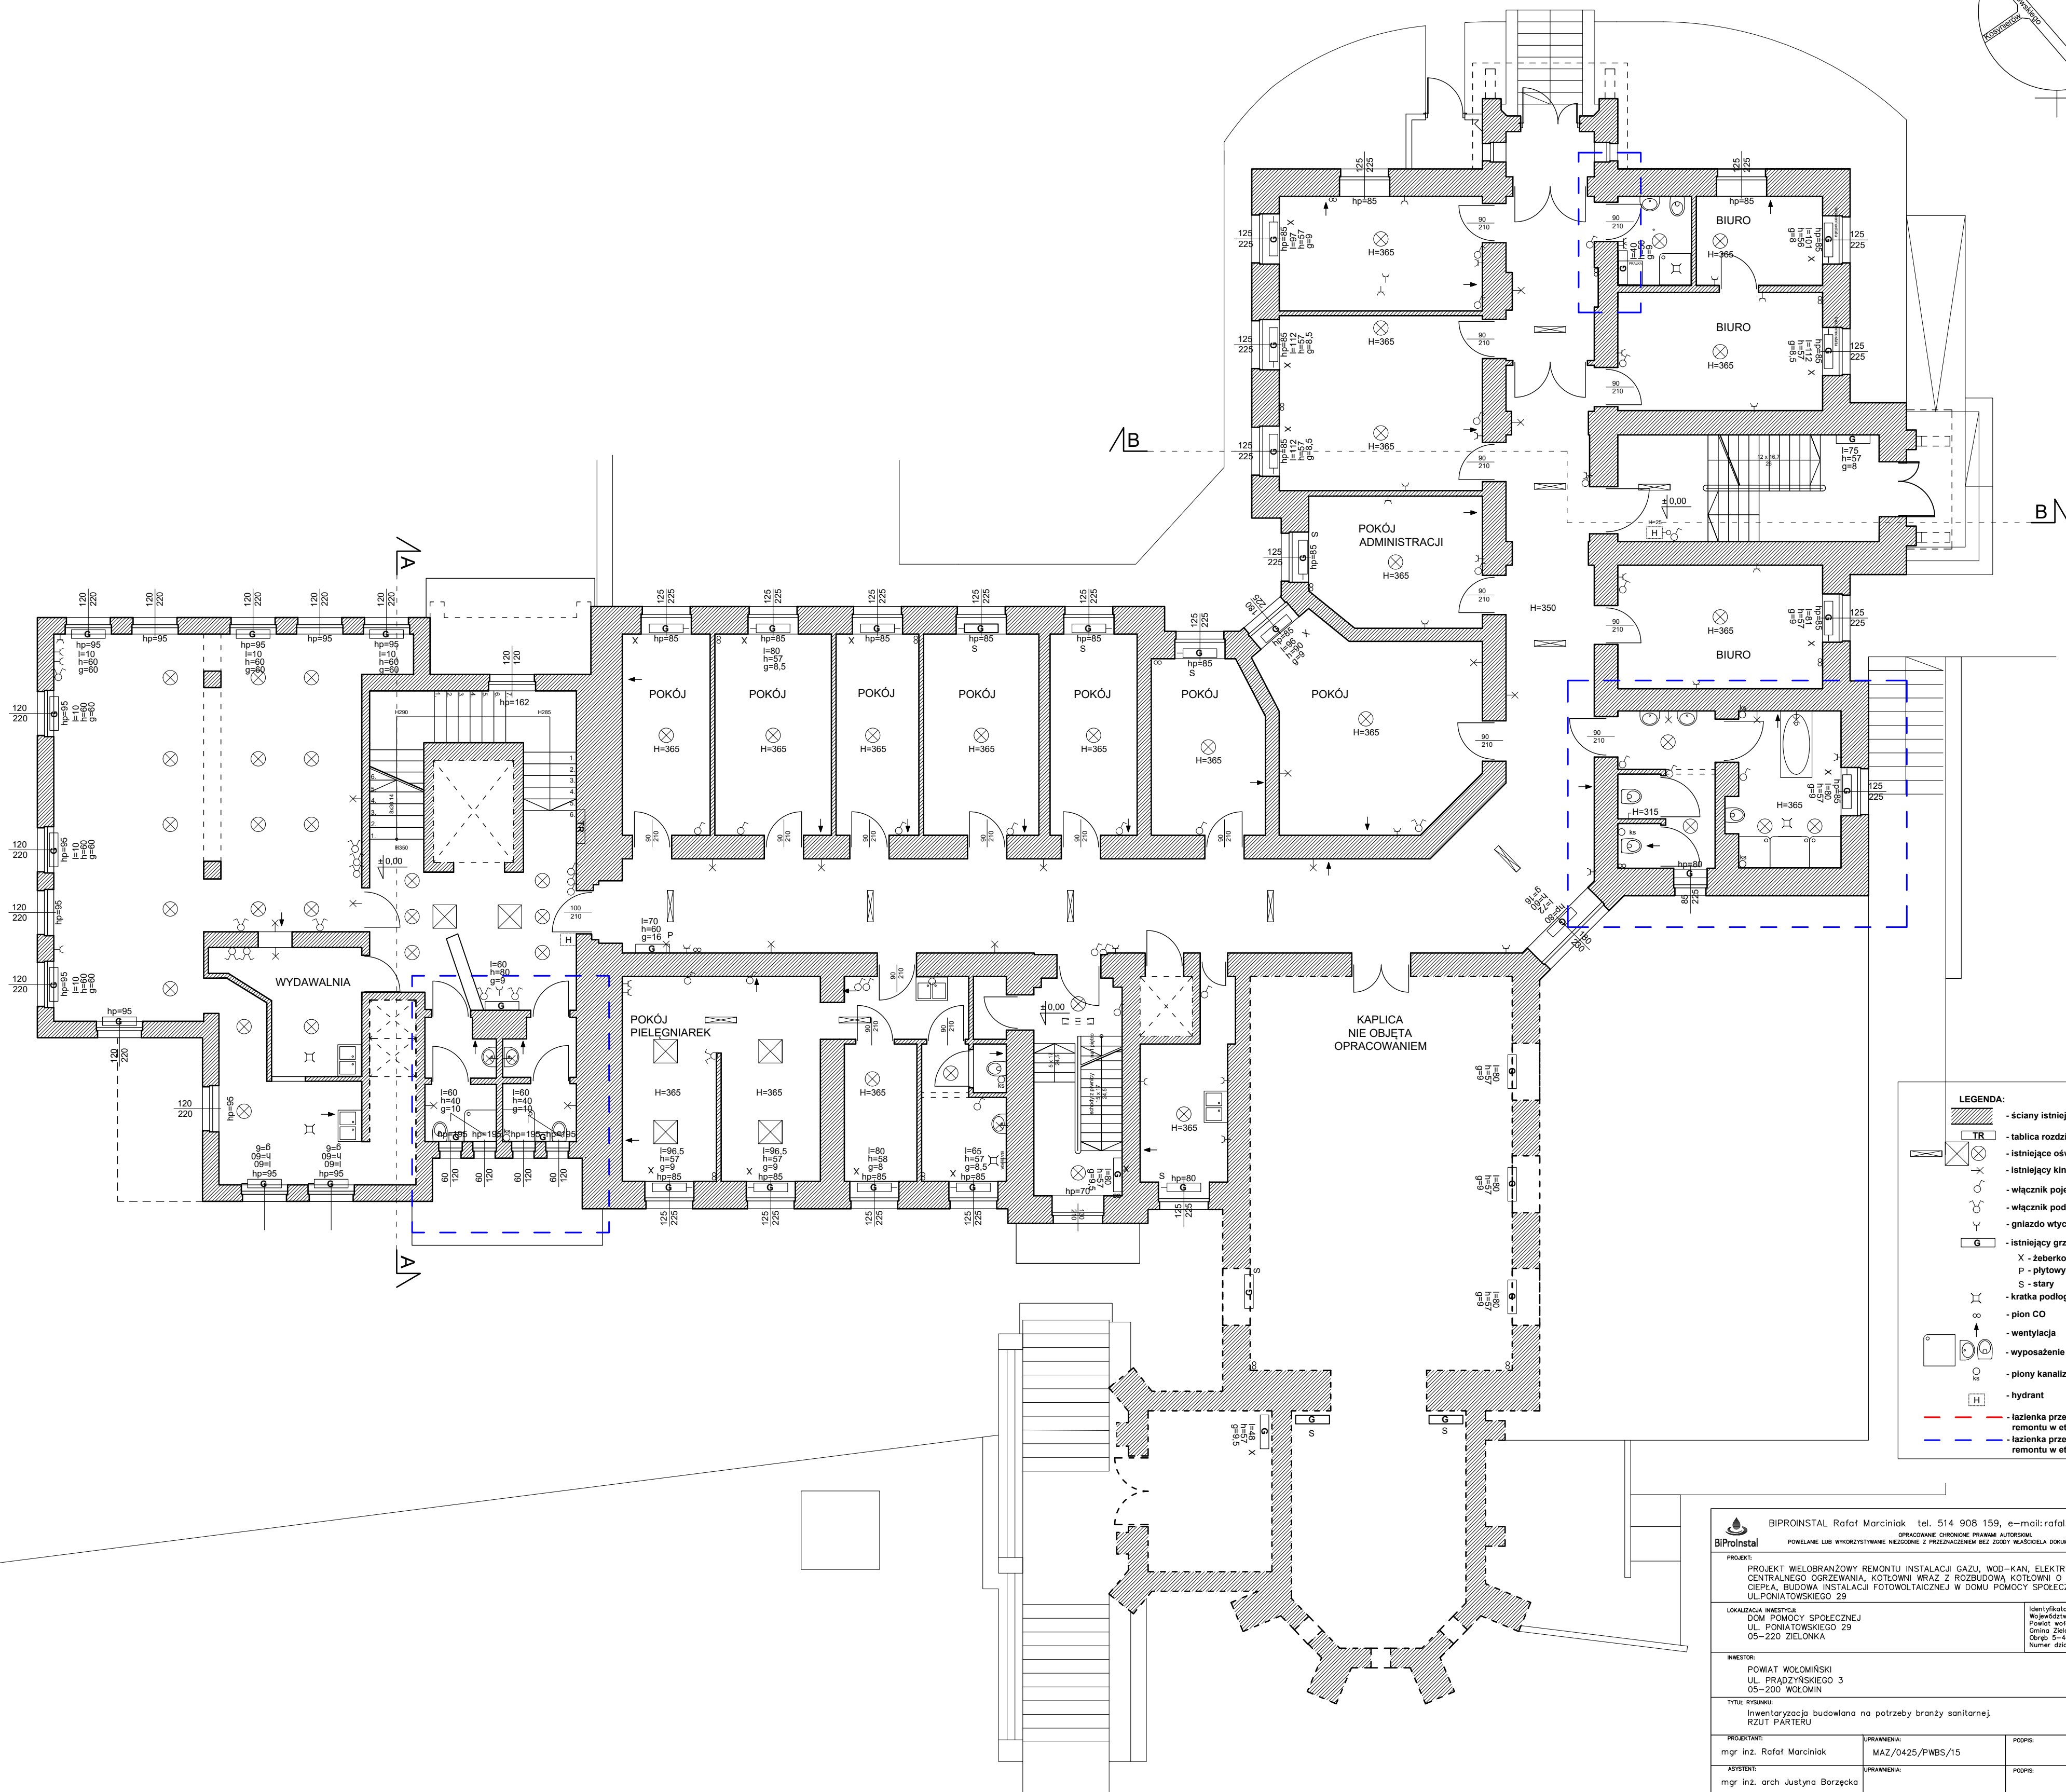


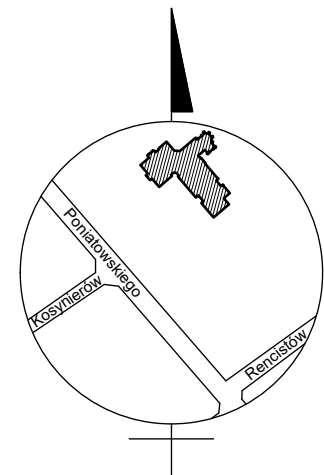

**LEGENDA:**

- ściany istniejące
- tablica rozdzielcza
- istniejące oświetlenie sufitowe
- istniejący kinkiet
- włącznik pojedynczy
- włącznik podwójny
- gniazdo wtyczkowe
- istniejący grzejnik
- X - żaberkowy
- P - płytowy
- S - stary
- kratka podłogowa
- pion CO
- wentylacja
- wyposażenie sanitarne
- plany kanalizacyjne
- hydrant
- łazienka przeznaczona do remontu w etapie I
- łazienka przeznaczona do remontu w etapie II

|   |                                  |   |                  |
|---|----------------------------------|---|------------------|
| BIPROINSTAL Rafał Marciński tel. 514 908 159, e-mail: rafal.marciński@biproinstal.pl   |                                  | OPRACOWANIE CHRONIONE PRAWAMI AUTORSKIMI.                                                                     |                  |
| PROJEKT:   |                                  | POWELANIE LUB WYKORZYSTYWANIE NIEZGODNE Z PRZEDZNACZENIEM BEZ ZOSTAŁA WŁAŚCIELA DOKUMENTACJI JEST ZABRONIONE. |                  |
| PROJEKT WIELOBRANŻOWY REMONTU INSTALACJI GAZU, WOD-KAN, ELEKTRYCZNEJ, CENTRALNEGO OGRZEWANIA, KOTŁOWNI WRAZ Z ROZBUDOWĄ KOTŁOWNI O POWIERZCHNIĄ POMPE Ciepła, BUDOWA INSTALACJI FOTOWOLTAEICZNEJ W DOMU POMOCY SPOŁECZNEJ W ZIELONCE, UL. PONIATOWSKIEGO 29 |                                  | IDENTYFIKATOR DZIAŁKI 143404_1.0047.62                                                                        |                  |
| LOKALIZACJA INWESTYCJI:<br>DOM POMOCY SPOŁECZNEJ<br>UL. PONIATOWSKIEGO 29<br>05-220 ZIELONKA   |                                  | Województwo mazowieckie<br>Powiat wołomiński<br>Gmina Zielonka<br>Obręb 5-40-06<br>Numer działki 62           |                  |
| INWESTOR:<br>POWIAT WOŁOMIŃSKI<br>UL. PRĄDZYŃSKIEGO 3<br>05-200 WOŁOMIN   |                                  |   |                  |
| TYTUŁ RYSUNKU:<br>Inwentaryzacja budowlana na potrzeby branży sanitarnej.<br>RZUT PARTERU   |                                  |   |                  |
| PROJEKTANT:<br>mgr inż. Rafał Marciński   | UPRAWNIENIA:<br>MAZ/0425/PWBS/15 | PODPIS:   |                  |
| ASISTENT:<br>mgr inż. arch. Justyna Borzęcka   | UPRAWNIENIA:                     | PODPIS:   |                  |
| ASISTENT:<br>mgr inż. arch. Beata Andrzejczak   | UPRAWNIENIA:                     | PODPIS:   |                  |
| BRANŻA:<br>ARCH-BUD   | FAZA:<br>INW                     | SKALA:<br>1:100                                                                                               | DATA:<br>04.2024 |
| ROZMIAR ARKUSZA:<br>594x520   |                                  | NR RYSUNKU:<br>A01                                                                                            | STRONA:<br>1     |