

Kopia mapy ewidencyjnej
Skala 1:5000

Województwo: 30 - wielkopolskie
Powiat: 3001 - chodzieski
Jednostka ewidencyjna: 300104_5 - MARGONIN - OBSZAR WIEJSKI
Obręb ewidencyjny: 0011 - SUŁASZEWO
Działka nr: 24/1,25/2
Stan na dzień: dn. 05-09-2023 r.
Nr Kancelaryjny: GN.6642.1.632.2023

STAROSTA CHODZIESKI

Mapa ewidencyjna

(Nazwa materiału zasobu)

P.3001.2014.1

(Identyfikator ewidencyjny materiału zasobu)


05 WRZ. 2023

(Data wykonania kopii materiału zasobu)

PODINSPEKTOR

Małgorzata Matuszak

(Imię, nazwisko i podpis osoby reprezentującej organ)

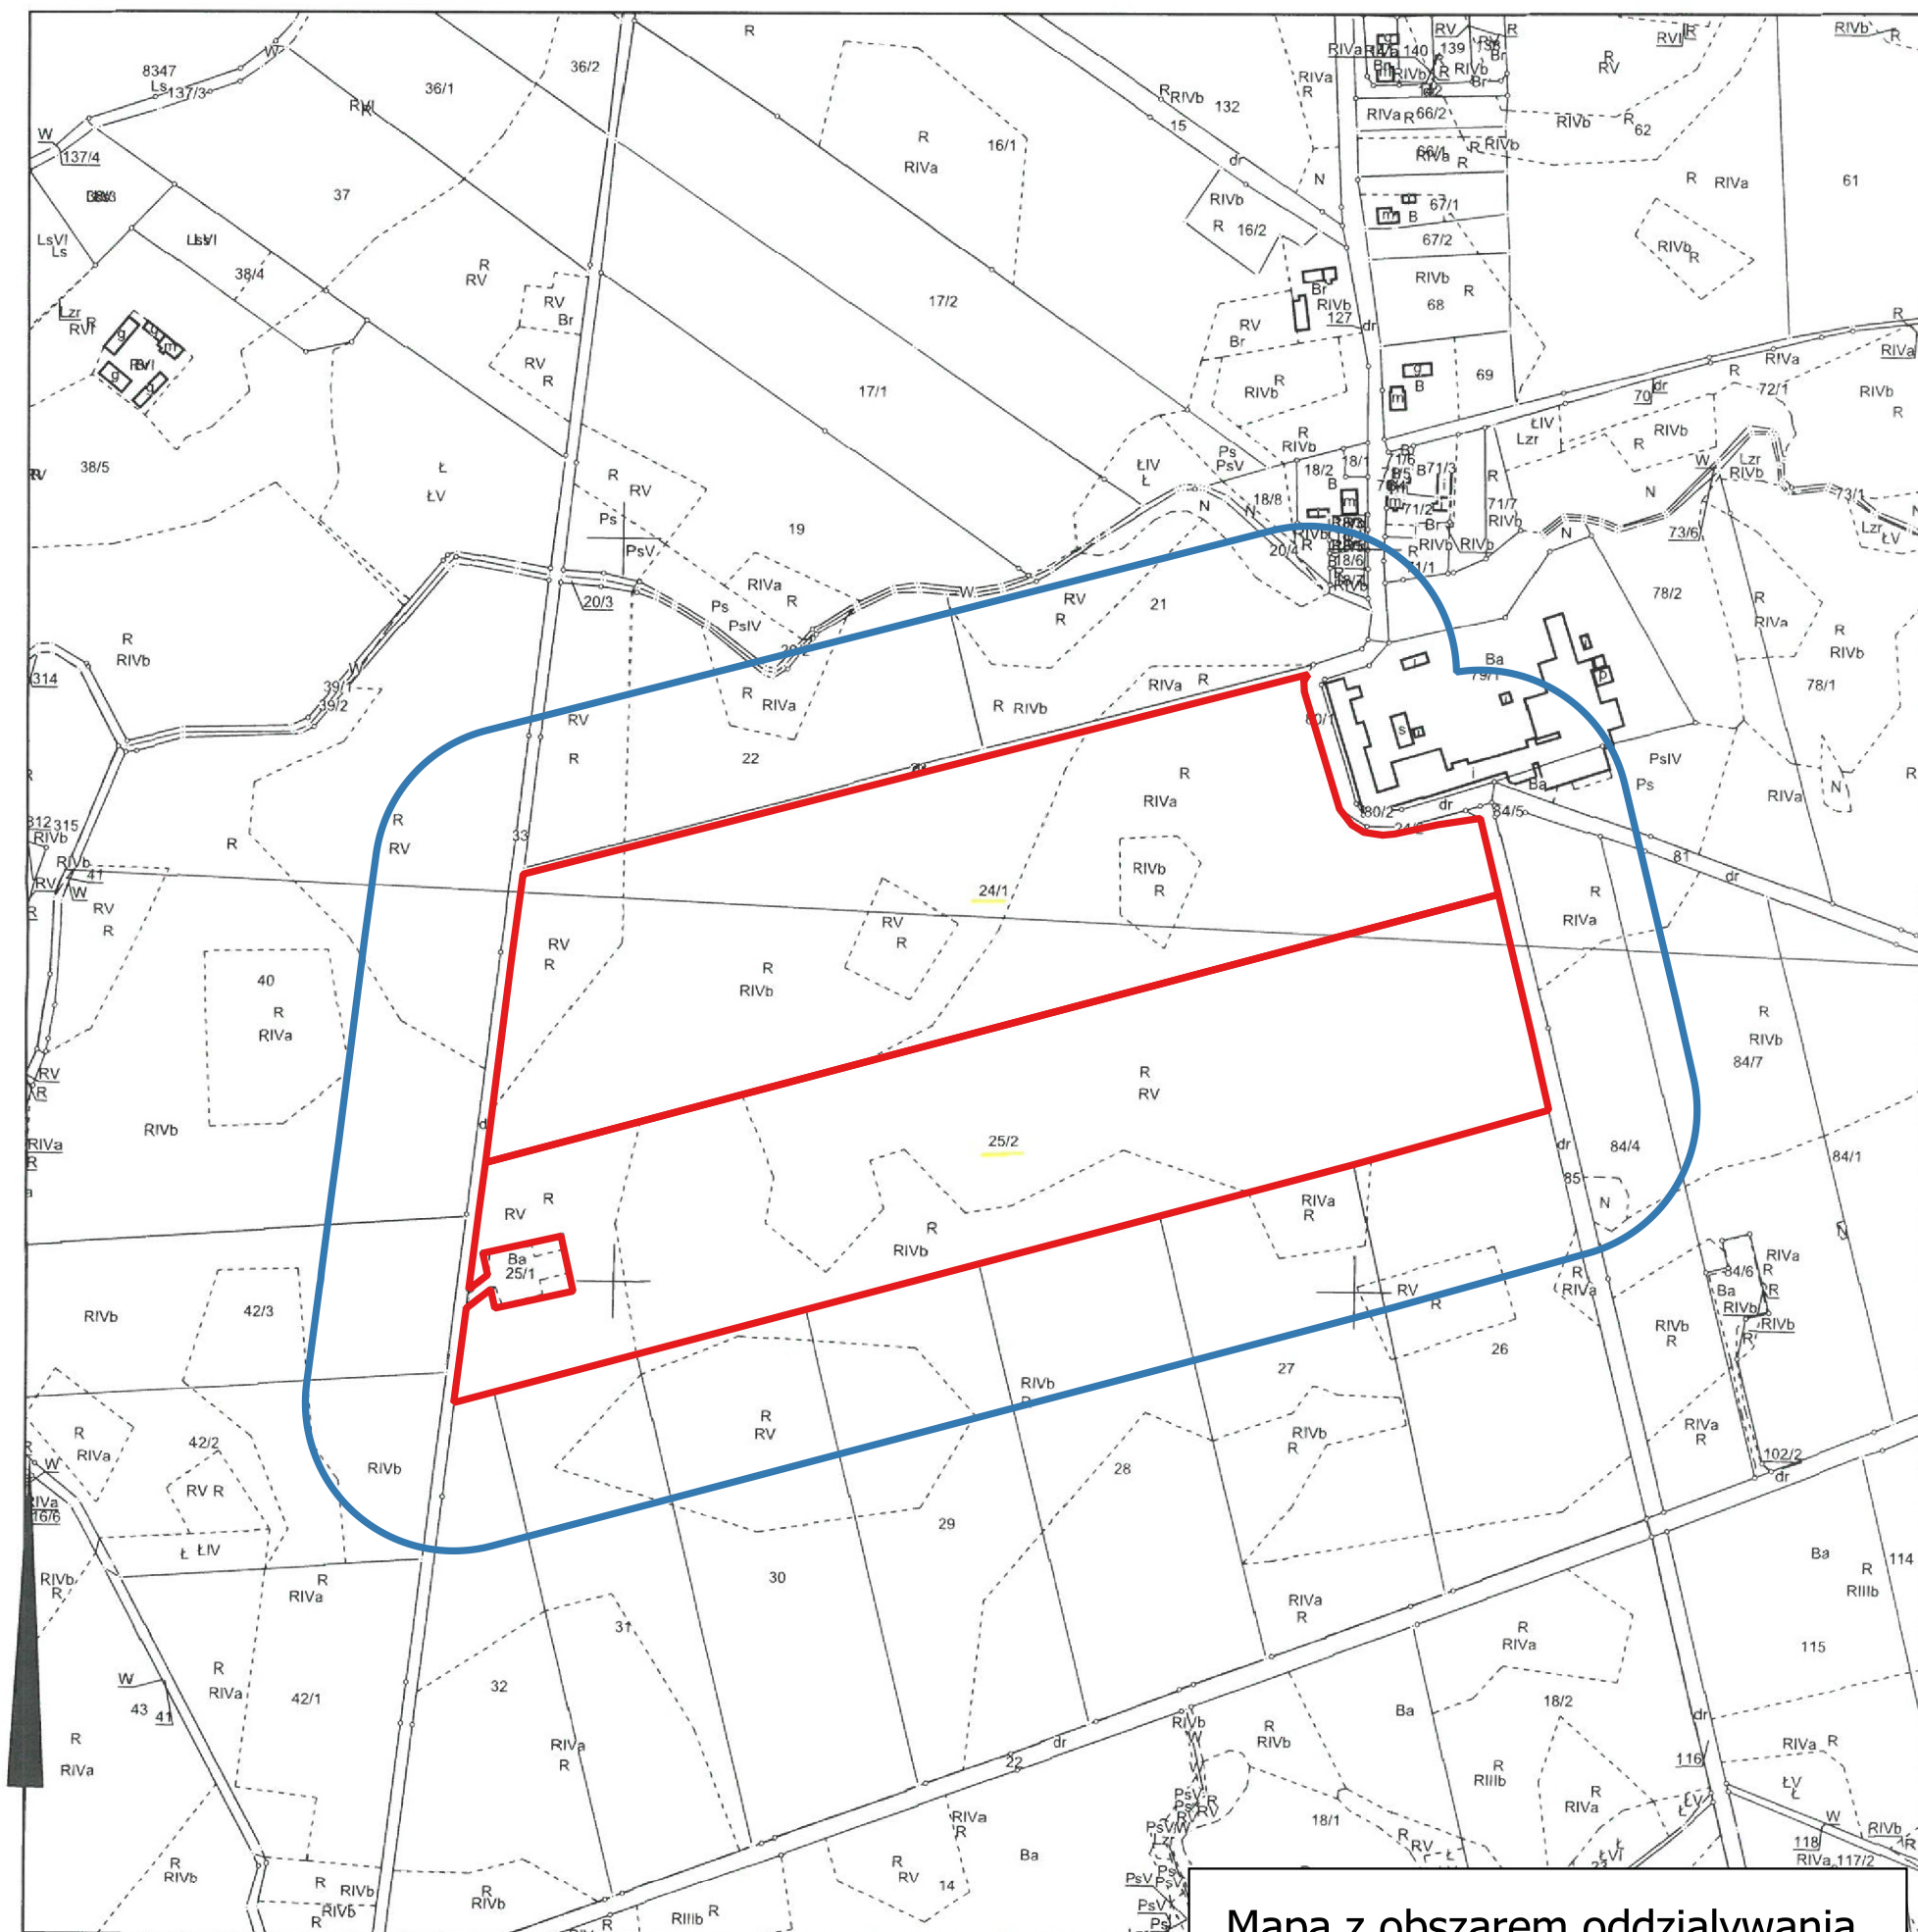

Wykonał

Małgorzata Matuszak

Mapa z obszarem oddziaływania
Skala 1:5000

LEGENDA

- ▭ teren inwestycji
- ▭ obszar 100 metrów od granic inwestycji zgodnie z ustawą