


Województwo: 30 - wielkopolskie
Powiat: 3001 - chodzieski
Jednostka ewidencyjna: 300104_5 - MARGONIN - OBSZAR WIEJSKI
Obręb ewidencyjny: 0005 - LIPINY
Arkusze ewidencyjne: 2
Działka nr: 206/5
Stan na dzień: dn. 09-11-2020 r.
Nr Kancelaryjny: GN.6621.1.1722.2020

Planowany sposób zagospodarowania terenu

Farma fotowoltaiczna Margońska Wieś^{88/1}

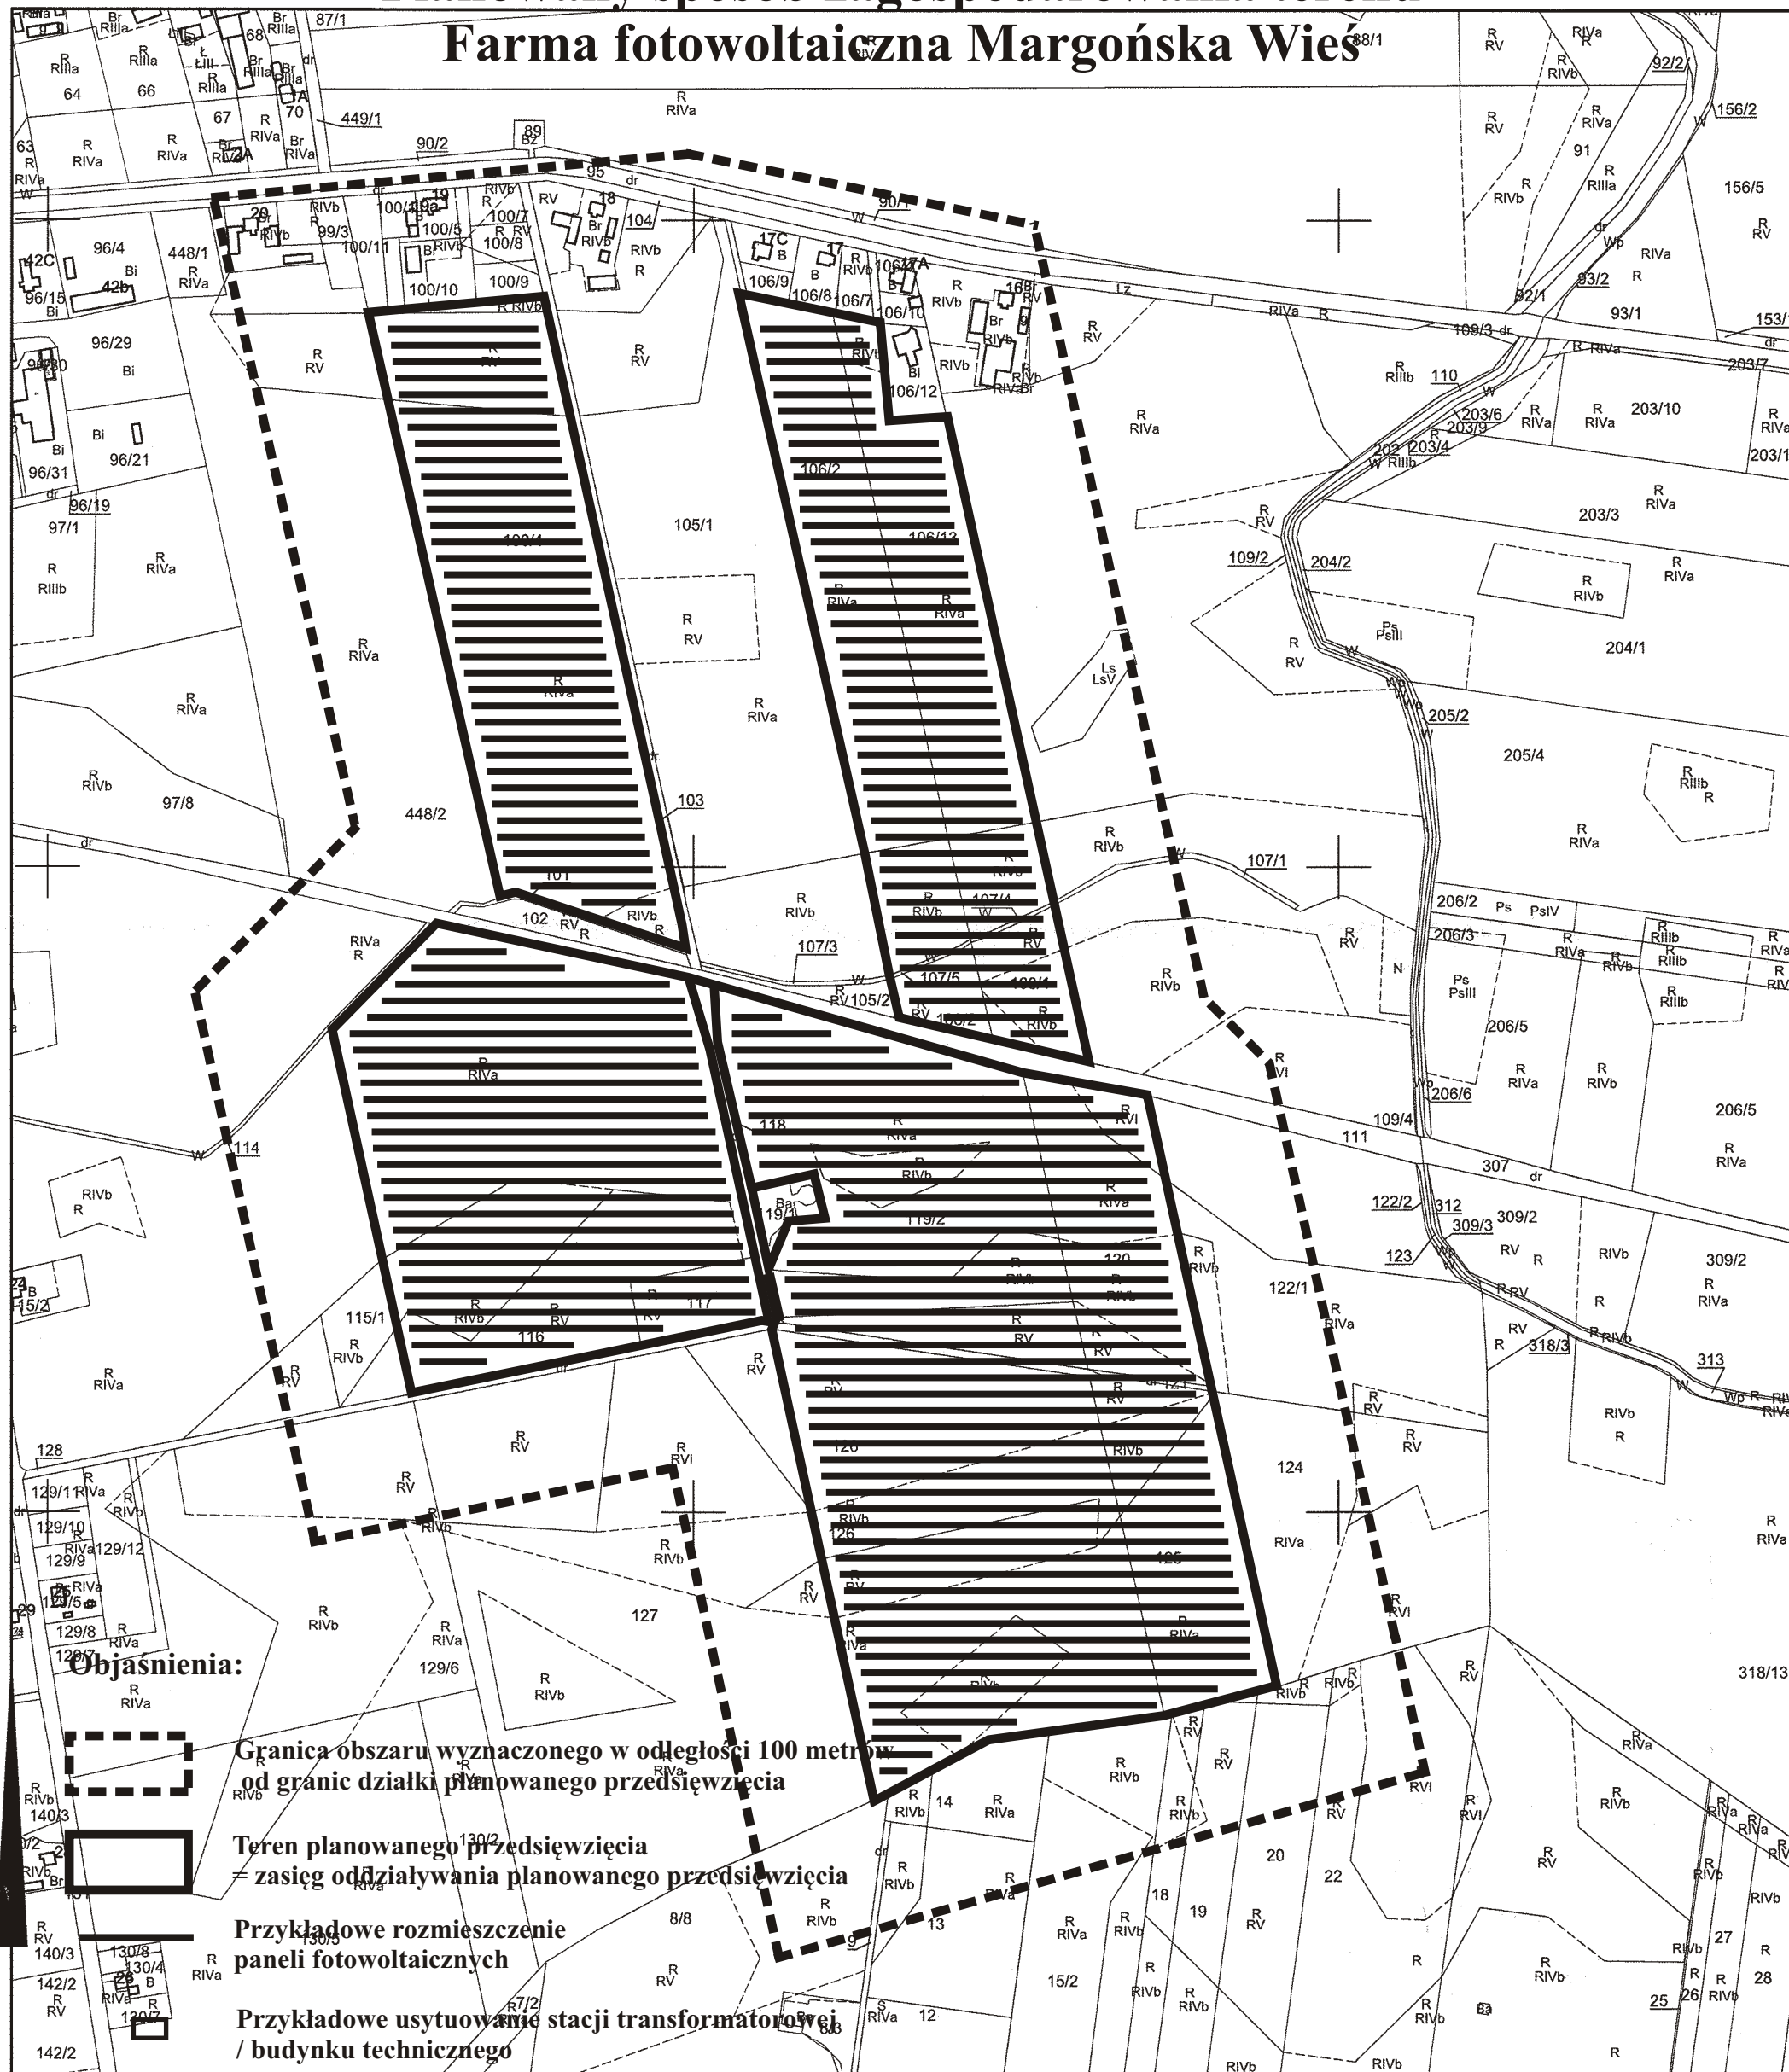

Wykonał
Nowicka
Karolina Nowicka

Wpłyasane na mapie ewidencyjnej granice nieruchomości w całości
(w części dotykającej granicy z działką
.....)
przejęto z ewidencji gruntów gdyż granice prawne nie były ustalane
w wyniku postępowania rozgraniczeniowego granice i powierzchnie
nieruchomości mogą ulec zmianie.