


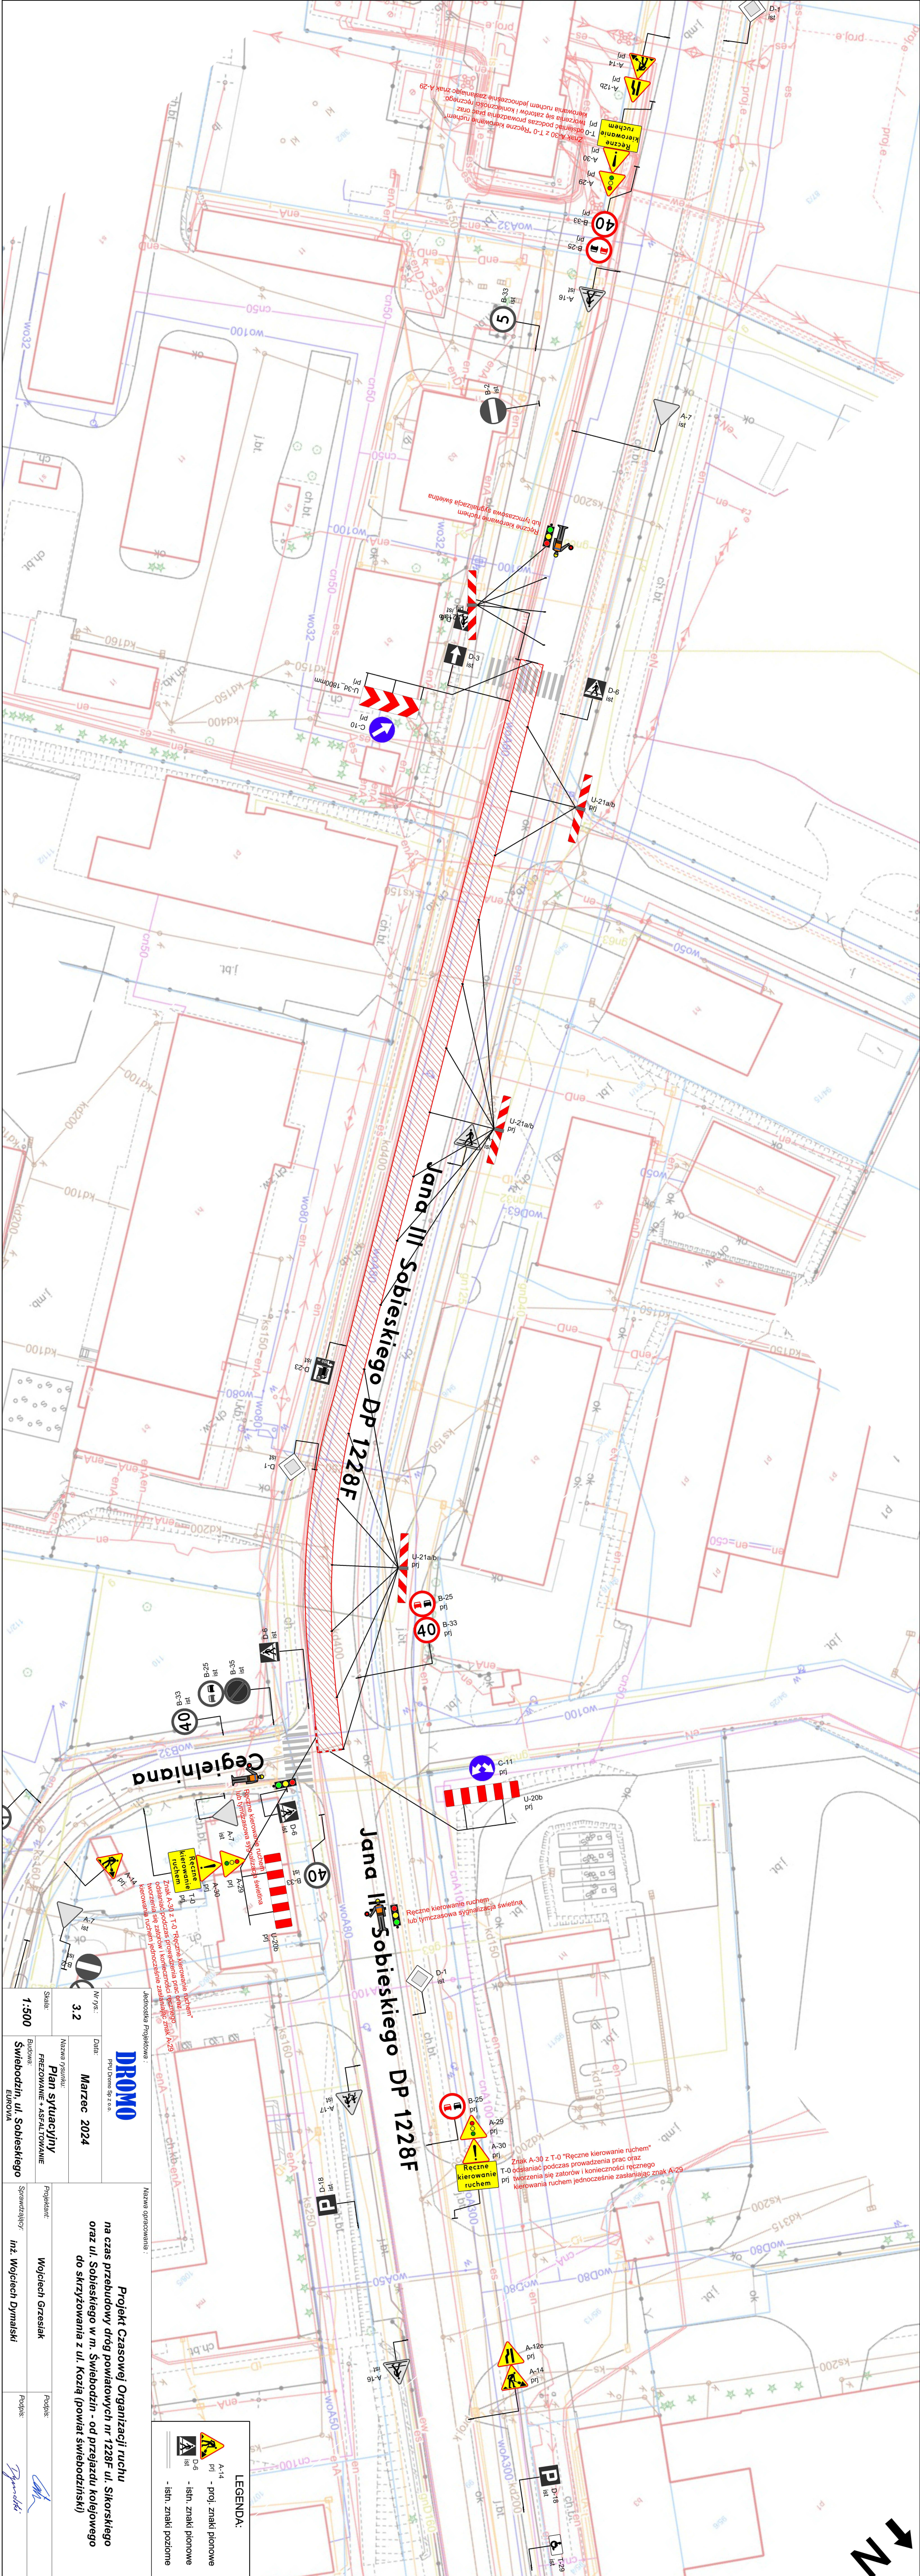

Nazwa opracowania :		Projekt Czasowej Organizacji ruchu na czas przebudowy dróg powiatowych nr 1228F ul. Sikorskiego oraz ul. Sobieskiego w m. Świebodzin - od przejazdu kolejowego do skrzyżowania z ul. Kozią (powiat świebodziński)
Nazwa projektu :		Wojciech Grzasiak
Data :		Podpis:
Nr rys.:		Podpis:
3.2		Podpis:
Skala:		Podpis:
1:500		Podpis:
Nazwa projektu:		Podpis:
Plan sytuacyjny		Podpis:
Budowa:		Podpis:
Świebodzin, ul. Sobieskiego		Podpis:
Eurovia		Podpis:

LEGENDA:	
	A-14 pj - proj. znaki pionowe
	D-6 istn. znaki pionowe
	- istn. znaki poziome