


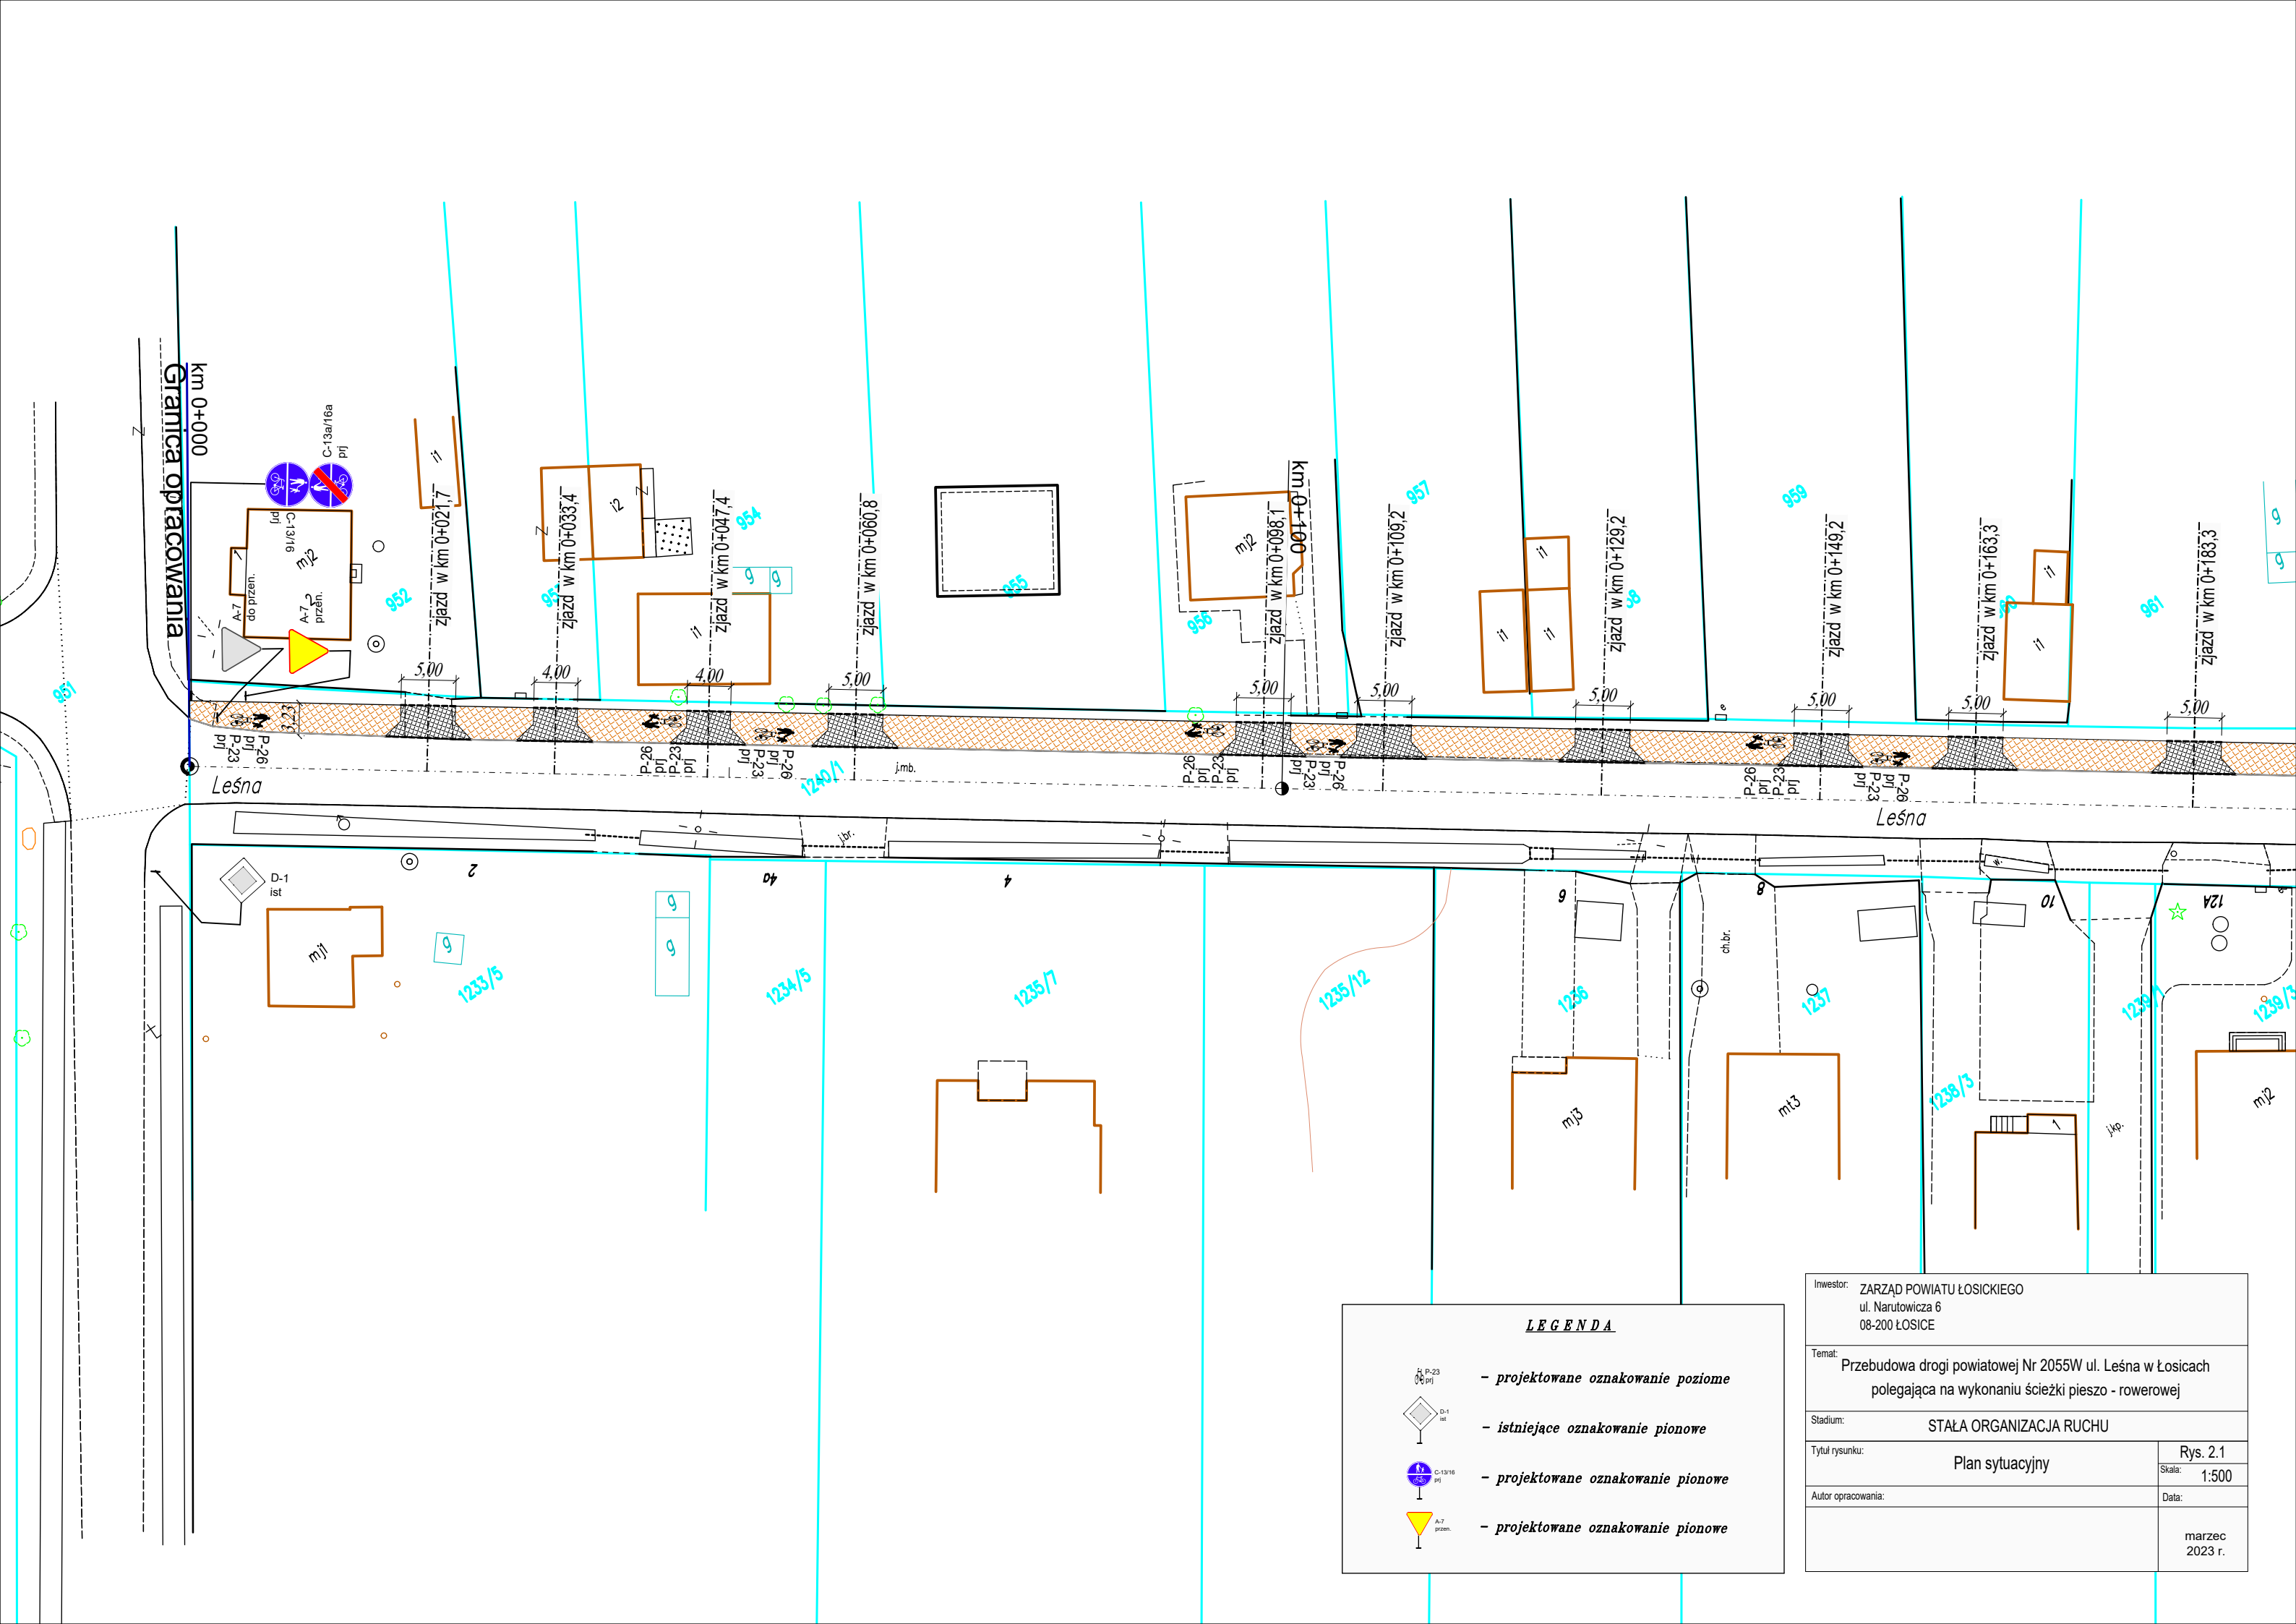

LEGENDA

P-23
prj

- projektowane oznakowanie poziome

D-1
ist

- istniejące oznakowanie pionowe

C-13/16
prj

- projektowane oznakowanie pionowe

A-7
przen.

- projektowane oznakowanie pionowe

Inwestor: ZARZĄD POWIATU ŁOSICKIEGO ul. Narutowicza 6 08-200 ŁOSICE	
Temat: Przebudowa drogi powiatowej Nr 2055W ul. Leśna w Łosicach polegająca na wykonaniu ścieżki pieszo - rowerowej	
Stadium: STAŁA ORGANIZACJA RUCHU	
Tytuł rysunku: Plan sytuacyjny	Rys. 2.1
Autor opracowania:	Skala: 1:500
Data: marzec 2023 r.	