


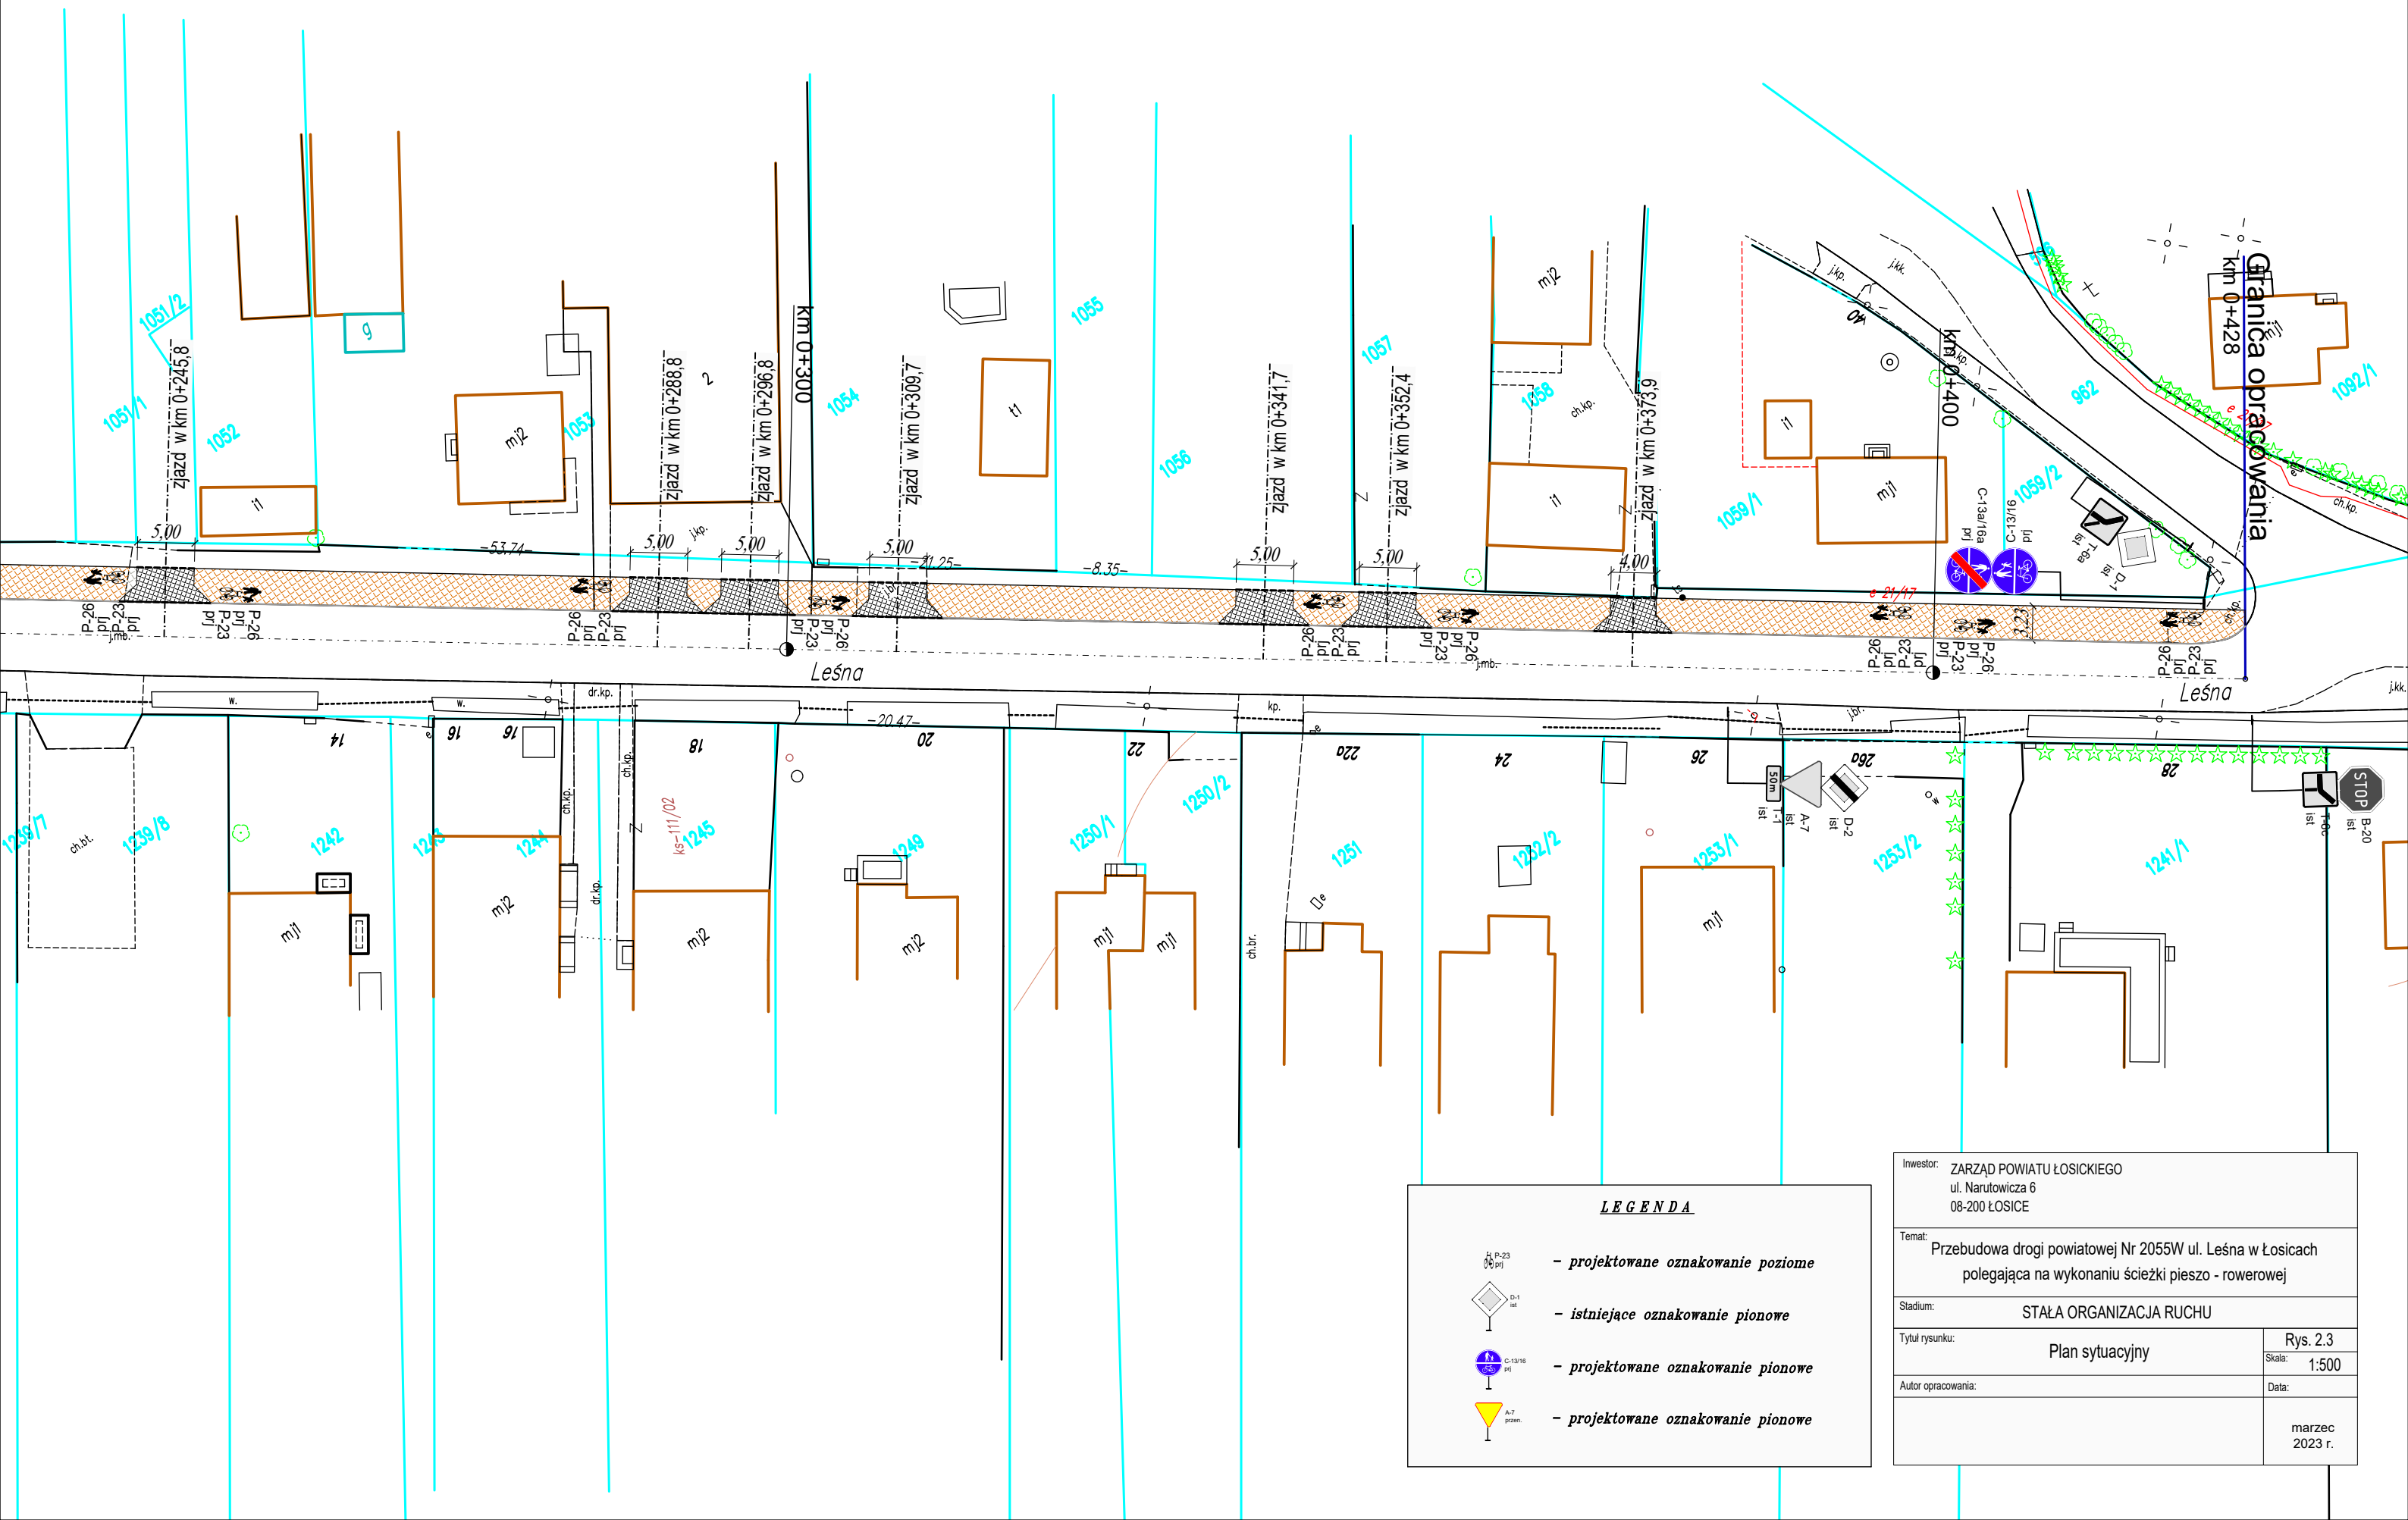

LEGENDA

-  - *projektowane oznakowanie poziome*
-  - *istniejące oznakowanie pionowe*
-  - *projektowane oznakowanie pionowe*
-  - *projektowane oznakowanie pionowe*

Inwestor: ZARZĄD POWIATU ŁOSICKIEGO ul. Narutowicza 6 08-200 ŁOSICE	
Temat: Przebudowa drogi powiatowej Nr 2055W ul. Leśna w Łosicach polegająca na wykonaniu ścieżki pieszo - rowerowej	
Stadium: STAŁA ORGANIZACJA RUCHU	
Tytuł rysunku: Plan sytuacyjny	Rys. 2.3
Autor opracowania:	Skala: 1:500
Data: marzec 2023 r.	