


woj.świętokrzyskie
pow.ostrowiecki
m.Ostrowiec
Jednostka ewid. 260701_1
Obrebu 260701_1.0011
260701_1.0012

MAPA DO CELÓW PROJEKTOWYCH
ul.Żeromskiego dz.11.5-47/1,
12.3-1/3,1/7,1/8,1/10,1/13,3/2,11
aktualna na dzień 27.09.2013r.

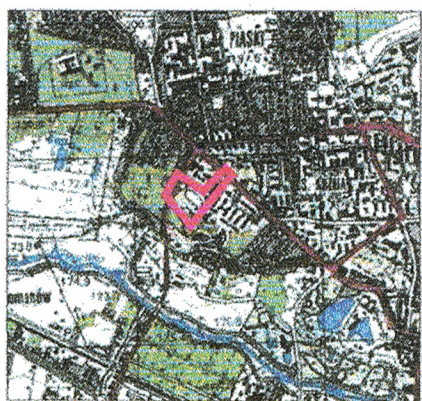

7.145.24.22.1.1
7.145.24.22.1.2
7.145.24.22.1.3
7.145.24.22.1.4
Skala 1:500
KERG 011-782/2013

Granice nieruchomości przyjęto z EGB.
Nie wykazuje się istnienia w terenie urządzeń podziemnych,
które nie były zgłoszone do inwentaryzacji lub o których brak
jest informacji w PODGK.
Nie badano obciążen służebnościami gruntowymi.
Układ 2000, Kronstrahl 60.


iGeo Biuro Usług
Geodezyjnych
mgr inż. Ireneusz Bogucki
27-400 Ostrowiec Św., ul. Tejmajera 1
tel. 501 670 712, www.geodeza.ostrowiec.pl
NIP 681-160-30-50, REGON 260283611

**ZA ZGODNOŚĆ
Z ORYGINAŁEM**

mgr inż. Ireneusz Bogucki
geodeta uprawniony
27-400 Ostrowiec Św., Graniczna 17
tel. 501 670 712
NIP 681-160-30-50, REGON 260283611

STAROSTA OSTROWIECKI
Powiatowy Ośrodek Dokumentacji Geodezyjnej i Kartograficznej
w Ostrowcu Świętokrzyskim
W obszarze opracowywanym przez Starostę Ostrowieckiego
dokonano aktualizacji treści mapy zasadniczej. Dokumenty z pomiaru
współrzędnych przyjęto do zasobu powiatowego w dniu
26.10.2013r. (dokumentacja pod nr. 011-782/2013)
Niniejsza mapa może służyć do celów projektowych.
Niniejsze dane nie stanowią podstawy do wydania na podstawie
dokumentacji mapy zasadniczej i mapy zasadniczej przez teren
własności do aktualizacji przez geodetę.
Ostrowiec Św., dn. 26.10.2013r.

Z up. STAROSTY
Kierownik Powiatowego Ośrodka
Dokumentacji Geodezyjnej
i Kartograficznej
mgr inż. Teresa Mackosz

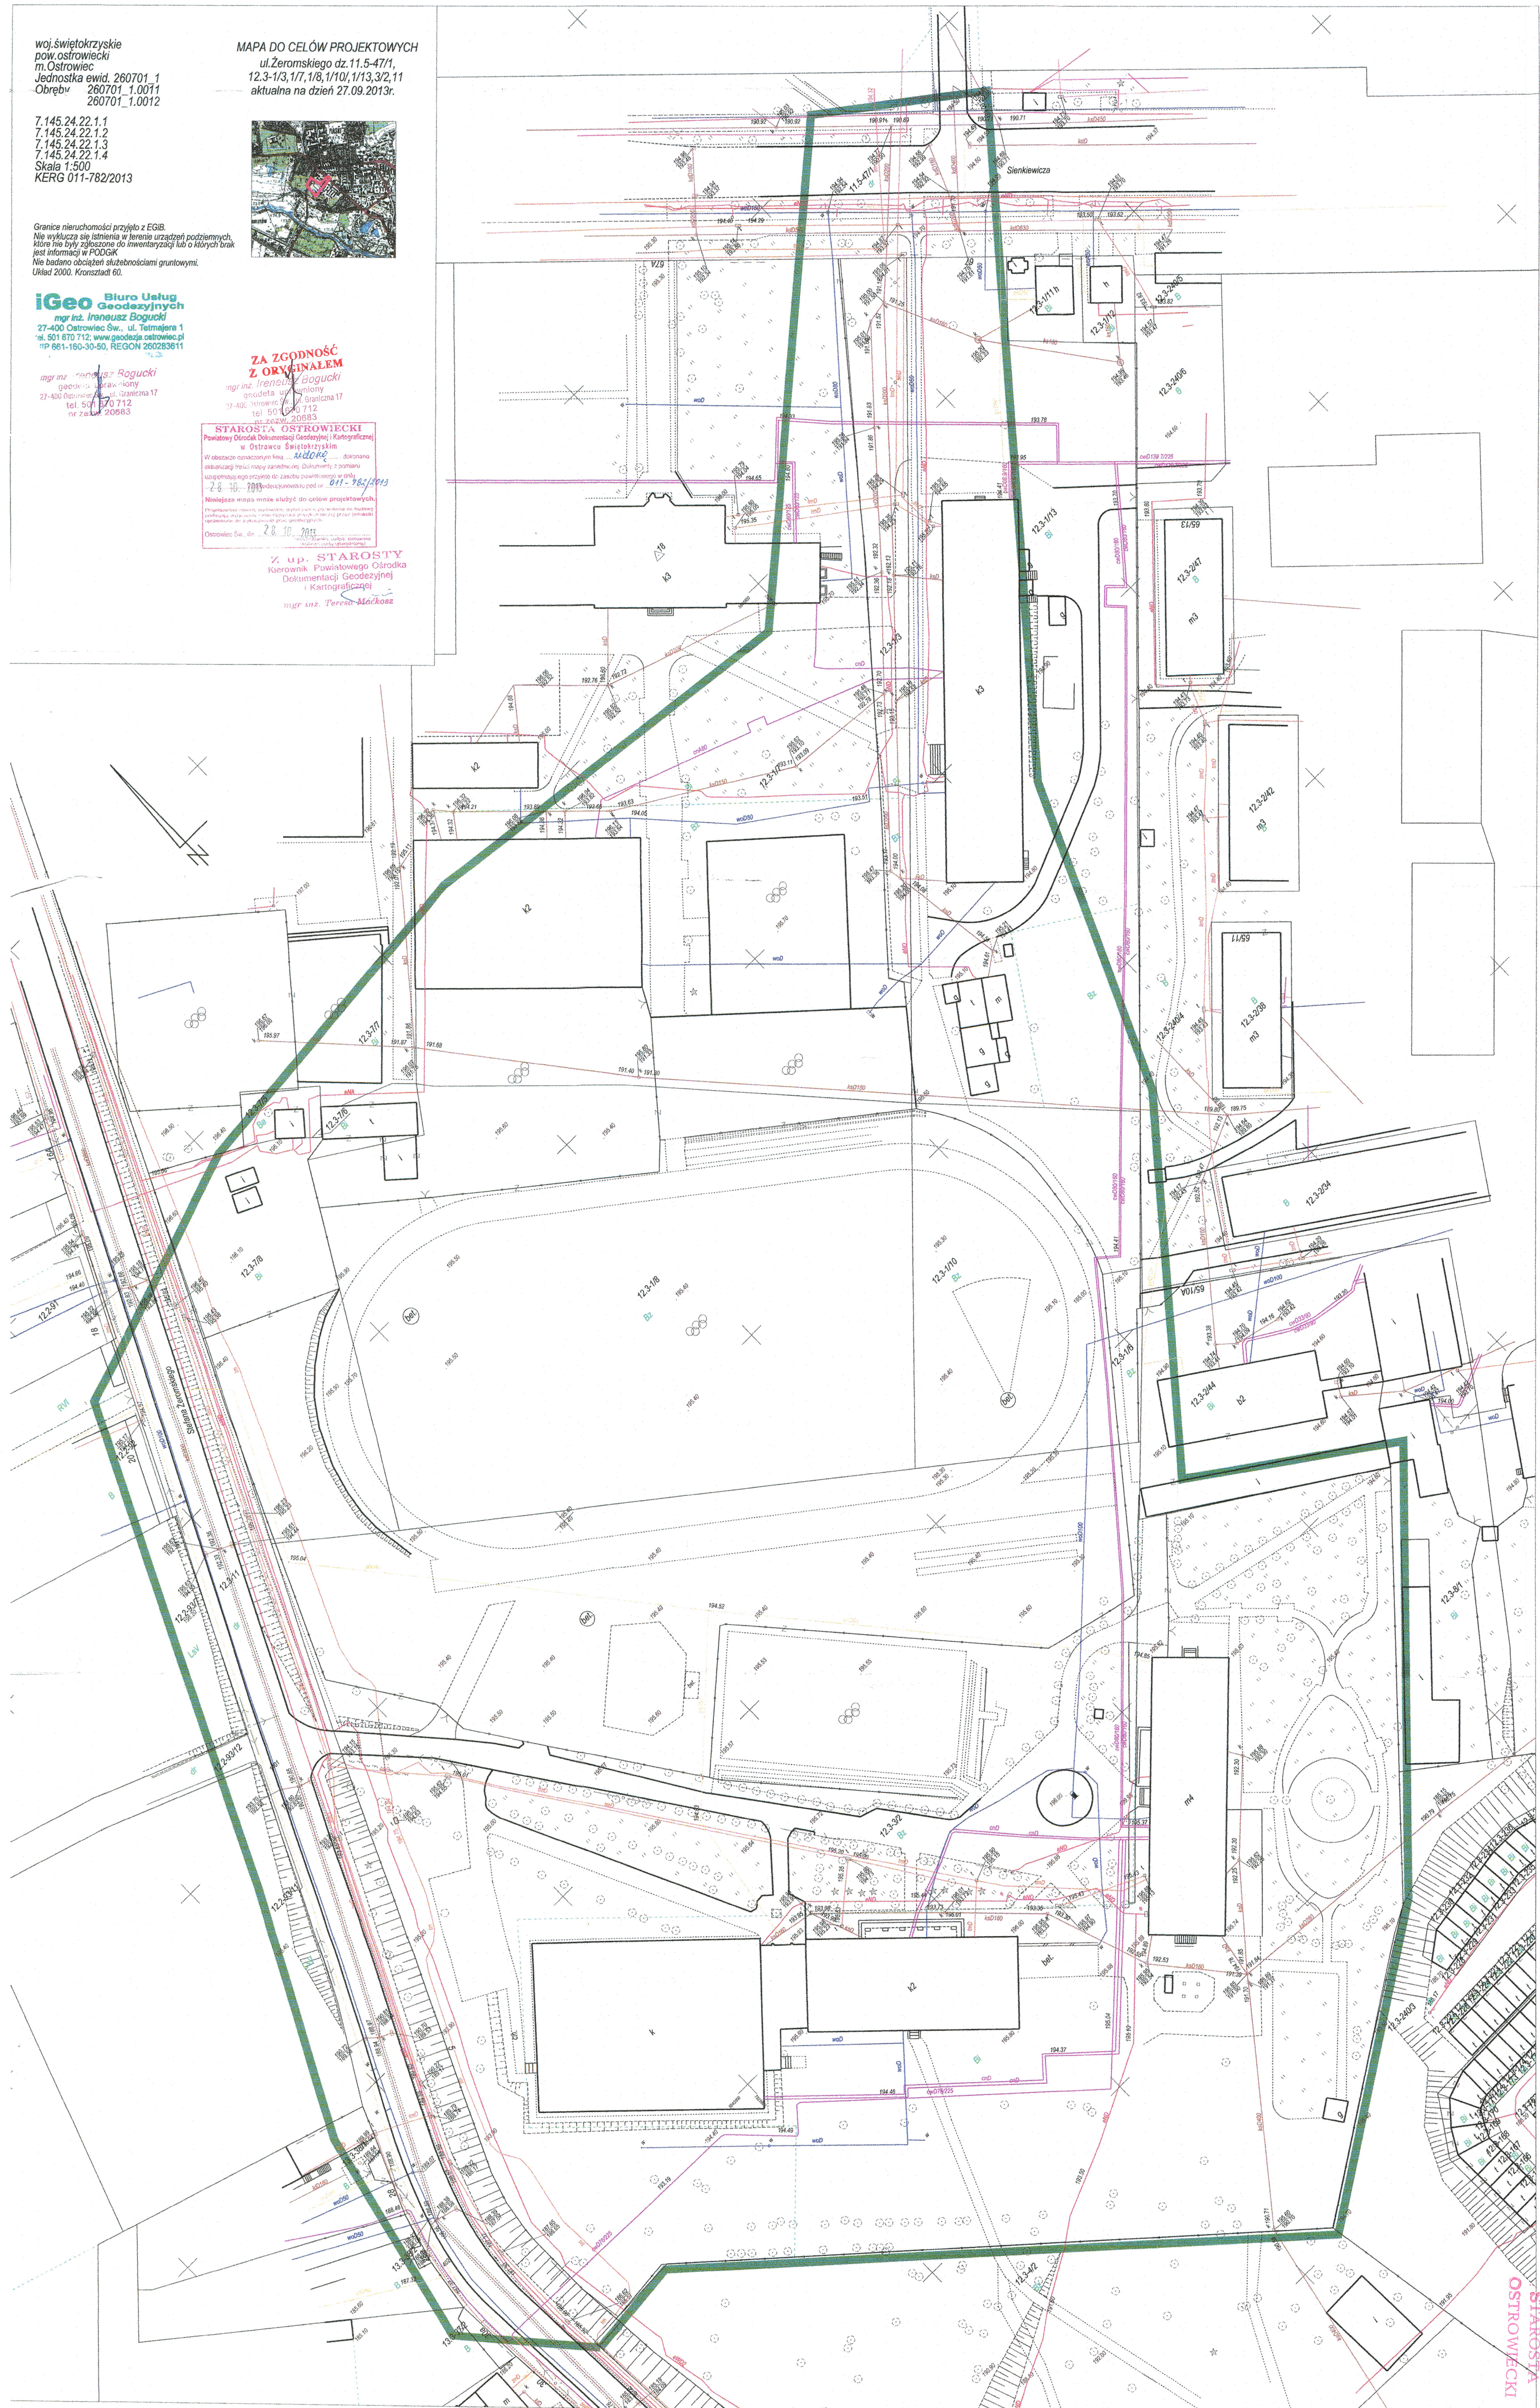

STAROSTA
OSTROWIECKI