


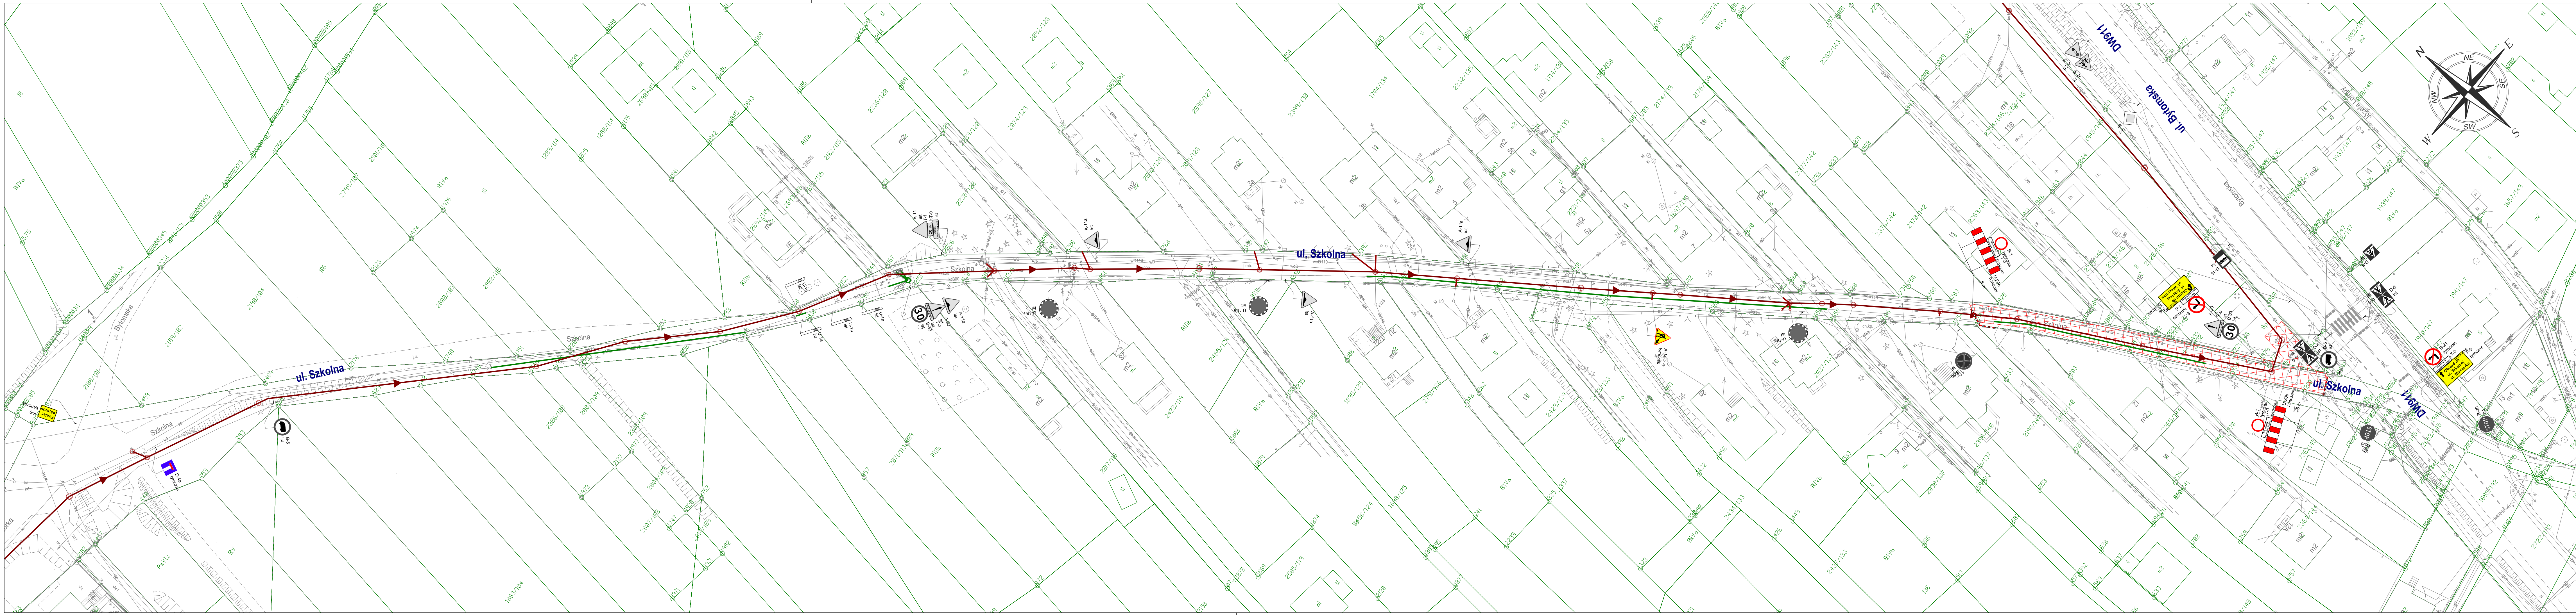

B-25
tymczas.

Oznakowanie pionowe tymczasowe

B-25
ist.

Oznakowanie pionowe istniejące

B-25
zasł.

Oznakowanie pionowe istniejące do zasłonięcia

B-25
przen.

Oznakowanie pionowe przeniesione

B-25
do przen.

Oznakowanie pionowe istniejące do przeniesienia

P-14

Oznakowanie poziome tymczasowe

P-14

Oznakowanie poziome do czasowej likwidacji

P-14

Oznakowanie poziome istniejące

Front robót

Chodnik tymczasowy dla pieszych

Projektowany przebieg skanalizacji sanitarnej

Projektowany przebieg kanalizacji deszczowej

Zamawiający:

GMINA ŚWIERKLANIEC
z siedzibą
w Świerklaniecu
ul. Młyńska 3, 42-622 Świerklaniec

Jednostka projektowa:

Egis Poland Sp. z o.o.
ul. Domaniewska 39A, 02-672 Warszawa
tel. (22) 20 30 100, fax: (22) 20 30 101

Nazwa projektu:

"BUDOWA KANALIZACJI SANITARNEJ I DESZCZOWEJ NA
TERENIE GMINY ŚWIERKLANIEC"
ZAD.1 - TRANZYT

Nazwa opracowania:

BUDOWA SIECI KANALIZACJI SANITARNEJ

Stadium:	PROJEKT BUDOWLANY	Branża:	drogowa	Data:	05.2020
Tytuł rysunku:	PROJEKT TYMCZASOWEJ ORGANIZACJI RUCHU	Nr rysunku:	E-2.9	Skala:	1:500
Stanowisko:	Imię i nazwisko:	Nr uprawnień:	Podpis:		
Projektant:	mgr inż. Marcin Wojski	SLK/3054/POD/10 Drogowa			
Opracowujący:	mgr inż. Andreas Lazar				