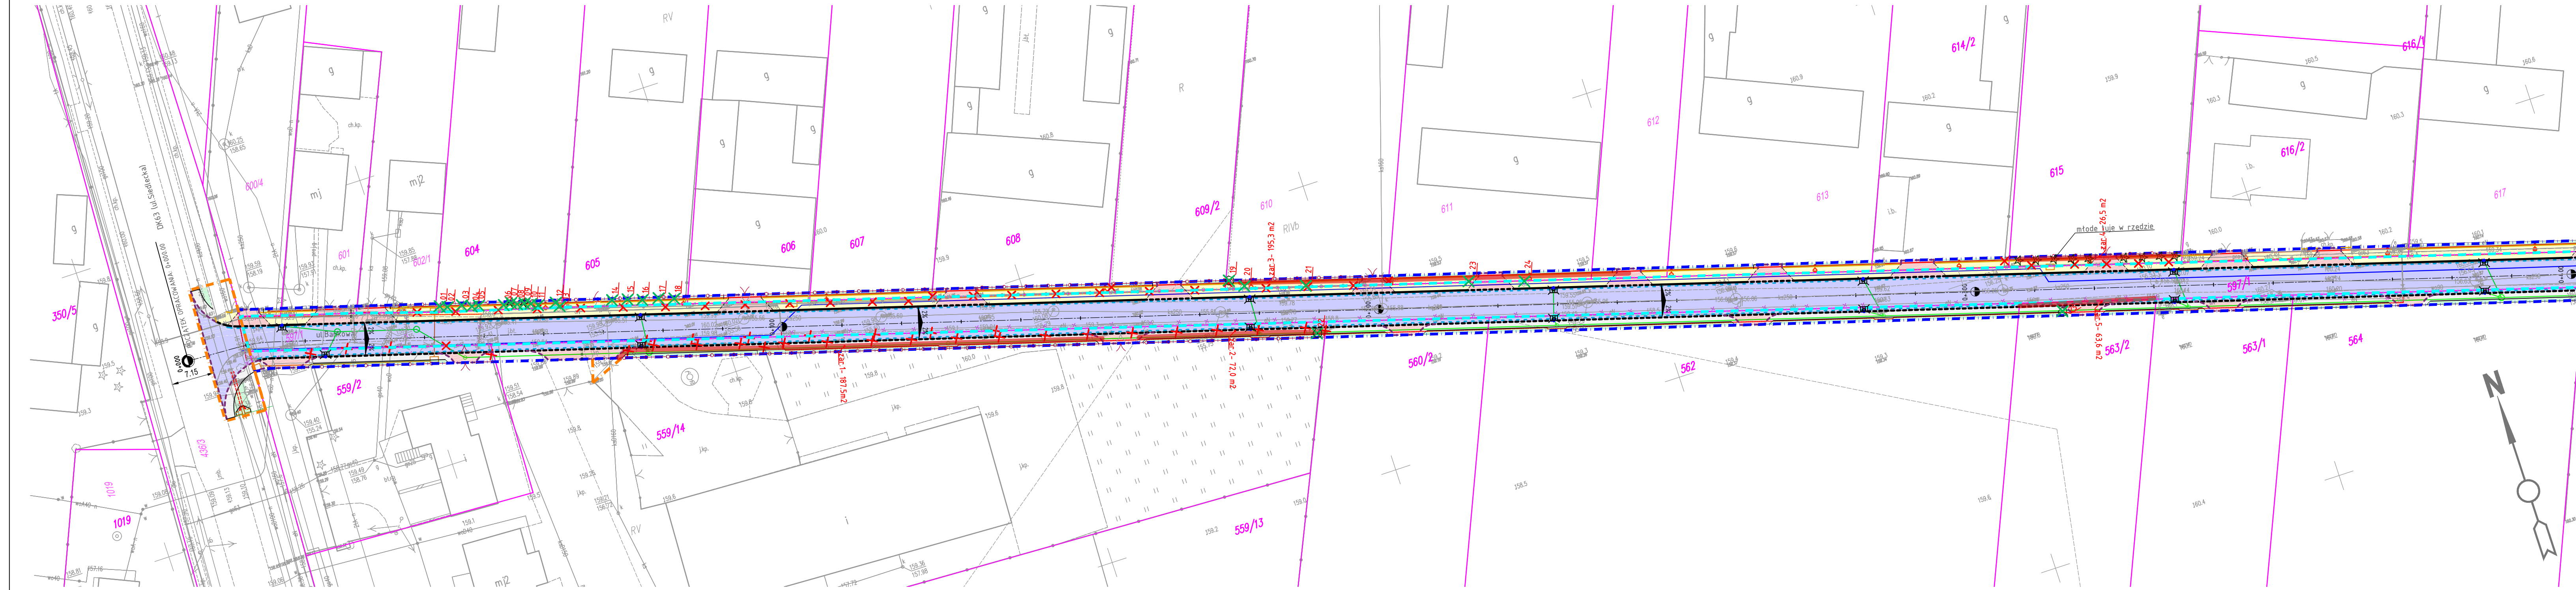


- LEGENDA:
- DRZEWO Z NUMEREM INWENTARYZACYJNYM
 - DRZEWO Z NUMEREM INWENTARYZACYJNYM (PRZEZNACZONE DO USUNIĘCIA)
 - ZAROŚLA (PRZEZNACZONE DO USUNIĘCIA)
 - PROJEKTOWANE LINIE ROZGRANICZAJĄCE PAS DROGOWY
 - GRANICA ISTNIEJĄCEGO PASA DROGOWEGO
 - GRANICA OGRANICZONEGO KORZYSTANIA (pod przebudowę dróg innych kategorii i sieci uzbrojenia terenu, urządzeń melioracji wodnej)
 - GRANICE EWIDENCYJNE GRUNTÓW
 - PROJEKTOWANY KRAWĘŻNIK BETONOWY WYSTAJĄCY 15X30CM
 - PROJEKTOWANY KRAWĘŻNIK BETONOWY OPUSZCZONY 15X22CM
 - PROJEKTOWANE OBRZEŻE BETONOWE
 - PROJEKTOWANA KRAWĘDZ JEZDNI
 - PROJEKTOWANA KRAWĘDZ POBOCZA
 - PROJEKTOWANY ŚCIEK PRZYKRAWĘŻNIKOWY Z KOSTKI BETONOWEJ
 - PROJEKTOWANY RÓW KRYTY (WYDŁUŻENIE)
 - PROJEKTOWANE ROWY ZE SKARPAMI
 - PROJEKTOWANE TERENY BIOLOGICZNE CZYNNE (TRAWNIKI)
 - PROJEKTOWANA NAWIERZCHNIA Z BETONU ASFALTOWEGO
 - PROJEKTOWANA NAWIERZCHNIA ZJAZDÓW (KOSTKA BET. GR. 8CM)
 - PROJEKTOWANE CHODNIKI DLA PIESZYCH (KOSTKA BET. GR. 8CM)
 - PROJEKTOWANE POBOCZE (KRUSZYWO NATURALNE GR. 15CM)
 - PROJEKTOWANE PŁYTKI INTEGRACYJNE
 - OGRODZENIE DO ROZBÓRKI
 - PROJEKTOWANE OGRODZENIE
 - PROJEKTOWANE ELEMENTY KANALIZACJI DESZCZOWEJ (WPUSTY, PRZYKANALIKI, STUDNIE KANALIZACYJNE)
 - PROJEKTOWANE LATARNIE OŚWIETLENIOWE, LINIA KABLOWA nN OŚWIETLENIA ULICZNEGO
 - PROJEKTOWANY ODCINEK LINII KABLOWEJ nN
 - ISTNIEJĄCY ODCINEK LINII KABLOWEJ nN DO LIKWIDACJI
 - PROJEKTOWANY KANAŁ TECHNOLOGICZNY
 - PROJEKTOWANY WODOCIĄG
 - PROJEKTOWANE ELEMENTY SIECI GAZOWEJ
 - LIKWIDOWANE ELEMENTY SIECI GAZOWEJ

 DRO PIOTR PORCZYK PROJEKT		UL. POSŁAŃCÓW 3 04-409 WARSZAWA Tel. 691 945 647				
Nazwa i adres		INWENTARYZACJA ZIELENI „ROZBUDOWA DROGI GMINNEJ NR 361142W - ULICY BANKOWEJ W MIEJSCOWOŚCI WIŚNIEW”				Nr egz.
		DROGA			Skala:	1:500
tytuł rysunku:		PLAN SYTUACYJNY				
		Imię i nazwisko	Nr uprawnień	Specjalność	Podpis	Nr rys.
Projektant:		mgr inż. Piotr Porczyk	MAZ/0175/POOD/11	drogowa		2.1
Sprawdzający:		mgr inż. Andrzej Pawlos	MAZ/0658/PBD/17	drogowa	Data:	listopad 2021