


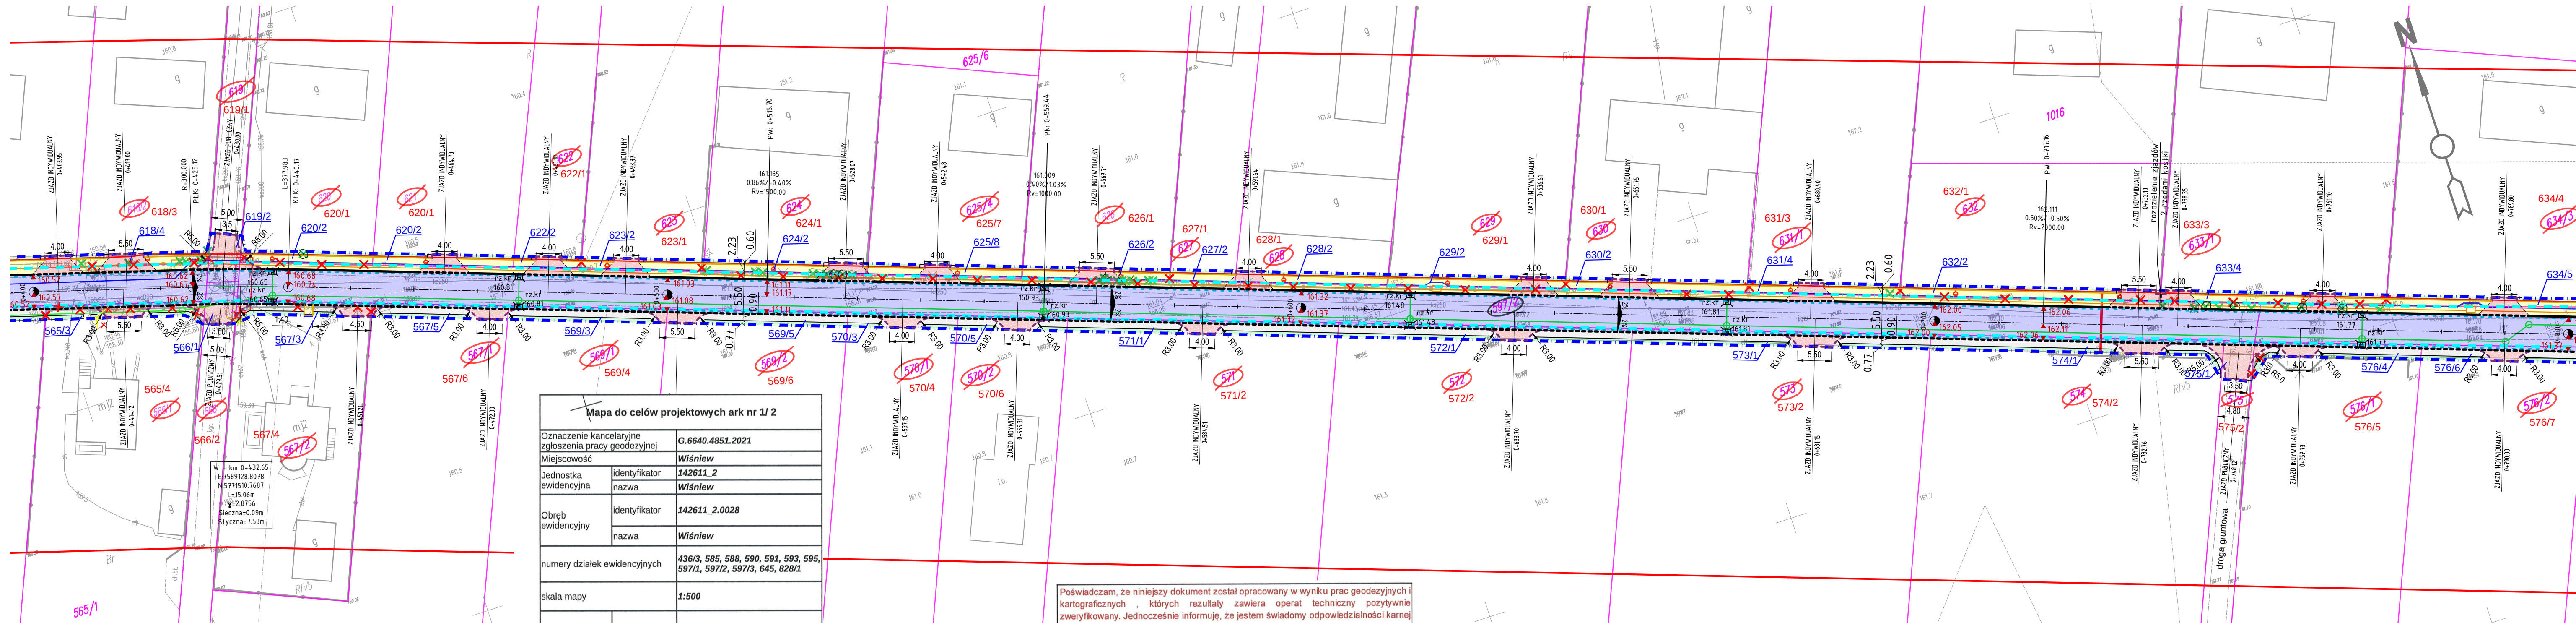

Mapa do celów projektowych ark nr 1/2	
Oznaczenie kancelaryjne zgłoszenia pracy geodezyjnej	G.6640.4851.2021
Miejscowość	Wiśniew
Jednostka ewidencyjna	identyfikator 142611_2 nazwa Wiśniew
Obręb ewidencyjny	identyfikator 142611_2.0028 nazwa Wiśniew
numery działek ewidencyjnych	436/3, 585, 588, 590, 591, 593, 595, 597/1, 597/2, 597/3, 645, 828/1
skala mapy	1:500
Nazwa układu współrzędnych	prostokątnych płaskich 2000/7 wysokości PL-EVRF2007-NH
Oznaczenie granic obszaru, który był przedmiotem aktualizacji	30-11-2021 30-11-2021
30-11-2021 Marcin Dybowski USŁUGI GEODEZYJNO-PROJEKTOWE GEOEXPERT 08-110 Siedlce, ul. Kurpiowska 2/34 tel. 506-544-545, NIP: 821-205-54-87	
30-11-2021 mgr inż. Marcin Dybowski mgr inż. Marcin Dybowski mgr inż. Marcin Dybowski mgr inż. Marcin Dybowski	
Nazwa /imię i nazwisko wykonawcy oraz data i podpis osoby reprezentującej wykonawcę	Imię i nazwisko, nr uprawnień oraz data i podpis geodety uprawnionego, który opracował mapę

Poświadczam, że niniejszy dokument został opracowany w wyniku prac geodezyjnych i kartograficznych, których rezultaty zawiera operat techniczny pozytywnie zweryfikowany. Jednocześnie informuję, że jestem świadomy odpowiedzialności karnej za złożenie fałszywego oświadczenia	
Identyfikator zgłoszenia prac geodezyjnych	G.6640.4851.2021
Organ służby geodezyjnej, który otrzymał zgłoszenie	Starosta Siedlecki
Wykonawca prac geodezyjnych	Marcin Dybowski usługi geodezyjno-projektowe GEOEXPERT
Nr oraz data sporządzenia dokumentu zawierającego wynik pozytywnej weryfikacji	Protokół weryfikacji G.6640.4851.2021_1 z dnia 26.01.2022
Imię i nazwisko oraz numer uprawnień zawodowych kierownika prac	Mgr inż. geodeta Marcin Dybowski nr. 19901

„Wykonanie niniejszej mapy nie było poprzedzone ustaleniami dotyczącymi ewentualnych służebności gruntowych obciążających grunty położone w granicach projektowanej inwestycji budowlanej”

LEGENDA:

- PROJEKTOWANE LINIE ROZGRANICZAJĄCE PAS DROGOWY
- GRANICA ISTNIEJĄCEGO PASA DROGOWEGO
- GRANICA OGRANICZONEGO KORZYSTANIA
- NUMERY DZIAŁEK EWIDENCYJNYCH (w obszarze istniejącego pasa drogowego)
- NUMERY DZIAŁEK EWIDENCYJNYCH (przeznaczonych do podziału i przejęcia w części)
- NUMERY DZIAŁEK EWIDENCYJNYCH (objętych ograniczonym korzystaniem z terenu)
- NUMERY DZIAŁEK EWIDENCYJNYCH (po podziale, przeznaczone pod inwestycję)
- NUMERY DZIAŁEK EWIDENCYJNYCH (po podziale, znajdujące się poza inwestycją)
- GRANICE DZIAŁEK EWIDENCYJNYCH
- PROJEKTOWANY KRAWĘŻNIK BETONOWY WYSTAJĄCY 15x30CM
- PROJEKTOWANY KRAWĘŻNIK BETONOWY OPUSZCZONY 15x22CM
- PROJEKTOWANE OBRZEŻE BETONOWE

- PROJEKTOWANY OPORNIK BETONOWY 12x25CM
- PROJEKTOWANA KRAWĘDZ POBOCZA
- PROJEKTOWANY ŚCIEK PRZYKRAWĘŻNIKOWY Z KOSTKI BETONOWEJ
- PROJEKTOWANY RÓW KRYTY (WYDŁUŻENIE)
- PROJEKTOWANE ROWY ZE SKARPAMI
- PROJEKTOWANE TERENY BIOLOGICZNE CZYNNE (TRAWNIKI)
- PROJEKTOWANA NAWIERZCHNIA ASFALTOWA JEZDNI
- PROJEKTOWANA NAWIERZCHNIA ZJAZDÓW (KOSTKA BET. GR. 8CM)
- PROJEKTOWANE CHODNIKI DLA PIESZYCH (KOSTKA BET. GR. 8CM)
- PROJEKTOWANE CHODNIKI DLA PIESZYCH (KOSTKA BET. GR. 8CM)
- PROJEKTOWANE POBOCZE (KRUSZYWO NATURALNE GR. 10CM)

- PROJEKTOWANE PŁYTKI INTEGRACYJNE
- OGRODZENIE DO ROZBIÓRKI
- DRZEWO DO USUNIĘCIA
- PROJEKTOWANE RZĘDNE WYSOKOŚCIOWE
- PROJEKTOWANE WPUSZCZANE WPUSTY ULICZNE
- PROJEKTOWANE ELEMENTY KANALIZACJI DESzczOWEJ (WPUSZCZANE, PRZYKANALIKI, STUDNIE KANALIZACYJNE)
- PROJEKTOWANE LATARNE OŚWIETLENOWE
- PROJEKTOWANA LINIA KABLOWA nN OŚWIETLENIA ULICZNEGO
- ISTNIEJĄCY ODCINEK LINII KABLOWEJ nN DO LIKWIDACJI
- PROJEKTOWANY KANAŁ TECHNOLOGICZNY
- PROJEKTOWANY WODOCIĄG
- PROJEKTOWANE ELEMENTY SIECI GAZOWEJ
- LIKWIDOWANE ELEMENTY SIECI GAZOWEJ

14262
0.11%/0.12%

DANE ZAŁAMANIA NIVELETY (RZĘDZA I SPADKI)

PARAMETRY TECHNICZNE DROGI:
KLASA DROGI D
KAT. DROGI gminna
KAT. RUCHU KR1
Vp 30 km/h
SZEROKOŚĆ JEZDNI 5,5m
SZEROKOŚĆ CHODNIKA 2,00m
SZEROKOŚĆ POBOCZA 0,90m

DRO PIOTR PORCZYK		UL. POŚLAŃCÓW 3 04-409 WARSZAWA Tel. 691 945 647		
Nazwa i adres		PROJEKT BUDOWLANY „ROZBUDOWA DROGI GMINNEJ NR 361142W - ULICY BANKOWEJ W MIEJSCOWOŚCI WIŚNIEW”	Skala:	1:500
		DROGA	Nr rys.	2.2
		PROJEKT ZAGOSPODAROWANIA TERENU	Data:	3 listopad 2022
Stanowisko	Imię i nazwisko	Nr uprawnień	Specjalność	Podpis
Projektant:	mgr inż. Piotr Porczyk	MAZ/0175/POOD/11	drogowa	
Projektant:	inż. Zbigniew Bombiński	GP/7342/47/43/91	Sanitarna	
Projektant:	mgr inż. Krzysztof Bachór	LUB/0193/PWOE/07	Elektroenergetyczna	
Projektant:	mgr inż. Marcin Kozubek	MAZ/0586/PBT/15	Telekomunikacyjna	
Sprawdzający:	mgr inż. Andrzej Pawlos	MAZ/0658/PBD/17	drogowa	
Sprawdzający:	mgr inż. Agnieszka Chmielewska	MAZ/0330/POOS/11	Sanitarna	
Sprawdzający:	dr inż. Tadeusz Daszczyński	LOD/2597/PWOE/15	Elektroenergetyczna	
Sprawdzający:	mgr inż. Piotr Niewiadomski	0135/96/U	Telekomunikacyjna	