


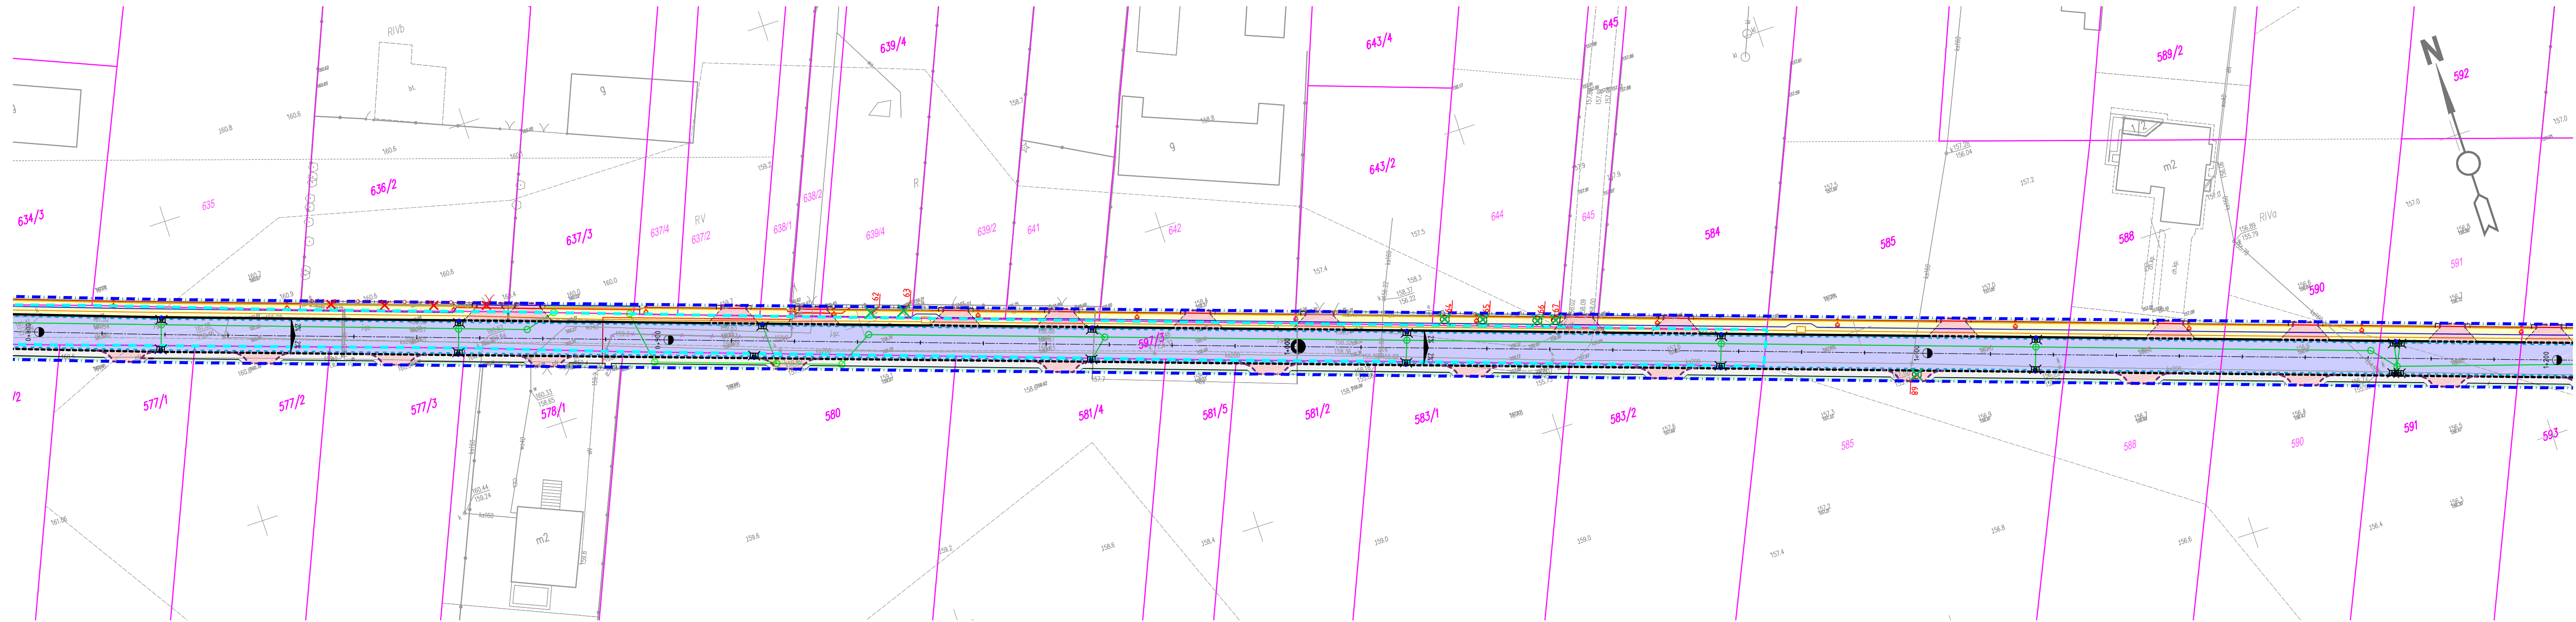

LEGENDA:

- DRZEWO Z NUMEREM INWENTARYZACYJNYM
- DRZEWO Z NUMEREM INWENTARYZACYJNYM (PRZEZNACZONE DO USUNIĘCIA)
- ZAROSŁA (PRZEZNACZONE DO USUNIĘCIA)
- PROJEKTOWANE LINIE ROZGRANICZAJĄCE PAS DROGOWY
- GRANICA ISTNIEJĄCEGO PASA DROGOWEGO
- GRANICA OGRANICZONEGO KORZYSTANIA (pod przebudowę dróg innych kategorii i sieci uzbrojenia terenu, urządzeń melioracji wodnej)
- GRANICE EWIDENCYJNE GRUNTÓW
- PROJEKTOWANY KRAWĘŻNIK BETONOWY WYSTAJĄCY 15X30CM
- PROJEKTOWANY KRAWĘŻNIK BETONOWY OPUSZCZONY 15X22CM
- PROJEKTOWANE OBRZEŻE BETONOWE
- PROJEKTOWANA KRAWĘDŹ JEZDNI
- PROJEKTOWANA KRAWĘDŹ POBOCZA
- PROJEKTOWANY ŚCIEK PRZYKRAWĘŻNIKOWY Z KOSTKI BETONOWEJ
- PROJEKTOWANY RÓW KRYTY (WYDŁUŻENIE)
- PROJEKTOWANE ROWY ZE SKARPAMI
- PROJEKTOWANE TERENY BIOLOGICZNE CZYNNE (TRAWNIKI)
- PROJEKTOWANA NAWIERZCHNIA Z BETONU ASFALTOWEGO
- PROJEKTOWANA NAWIERZCHNIA ZJAZDÓW (KOSTKA BET. GR. 8CM)
- PROJEKTOWANE CHODNIKI DLA PIESZYCH (KOSTKA BET. GR. 8CM)
- PROJEKTOWANE POBOCZE (KRUSZYWO NATURALNE GR. 15CM)
- PROJEKTOWANE PŁYTKI INTEGRACYJNE
- OGRODZENIE DO ROZBÓRKI
- PROJEKTOWANE OGRODZENIE
- PROJEKTOWANE ELEMENTY KANALIZACJI DESZCZOWEJ (WPUSTY, PRZYKANALKI, STUDNIE KANALIZACYJNE)
- PROJEKTOWANE LATARNIE OŚWIELENIOWE, LINIA KABLOWA nN OŚWIELENIA ULICZNEGO
- PROJEKTOWANY ODCINEK LINII KABLOWEJ nN
- ISTNIEJĄCY ODCINEK LINII KABLOWEJ nN DO LIKWIDACJI
- PROJEKTOWANY KANAŁ TECHNOLOGICZNY
- PROJEKTOWANY WODOCIĄG
- PROJEKTOWANE ELEMENTY SIECI GAZOWEJ
- LIKWIDOWANE ELEMENTY SIECI GAZOWEJ

		UL. POŚLAŃCÓW 3 04-409 WARSZAWA Tel. 691 945 647				
Nazwa i adres		INWENTARYZACJA ZIELENI „ROZBUDOWA DROGI GMINNEJ NR 361142W - ULICY BANKOWEJ W MIEJSCOWOŚCI WIŚNIEW”			Nr egz.	
		DROGA			Skala:	1:500
Tytuł rysunku:		PLAN SYTUACYJNY				
	Imię i nazwisko	Nr uprawnień	Specjalność	Podpis	Nr rys.	2.3
Projektant:	mgr inż. Piotr Porczyk	MAZ/0175/POOD/11	drogowa			
Sprawdzający:	mgr inż. Andrzej Pawlos	MAZ/0658/PBD/17	drogowa		Data:	listopad 2021