


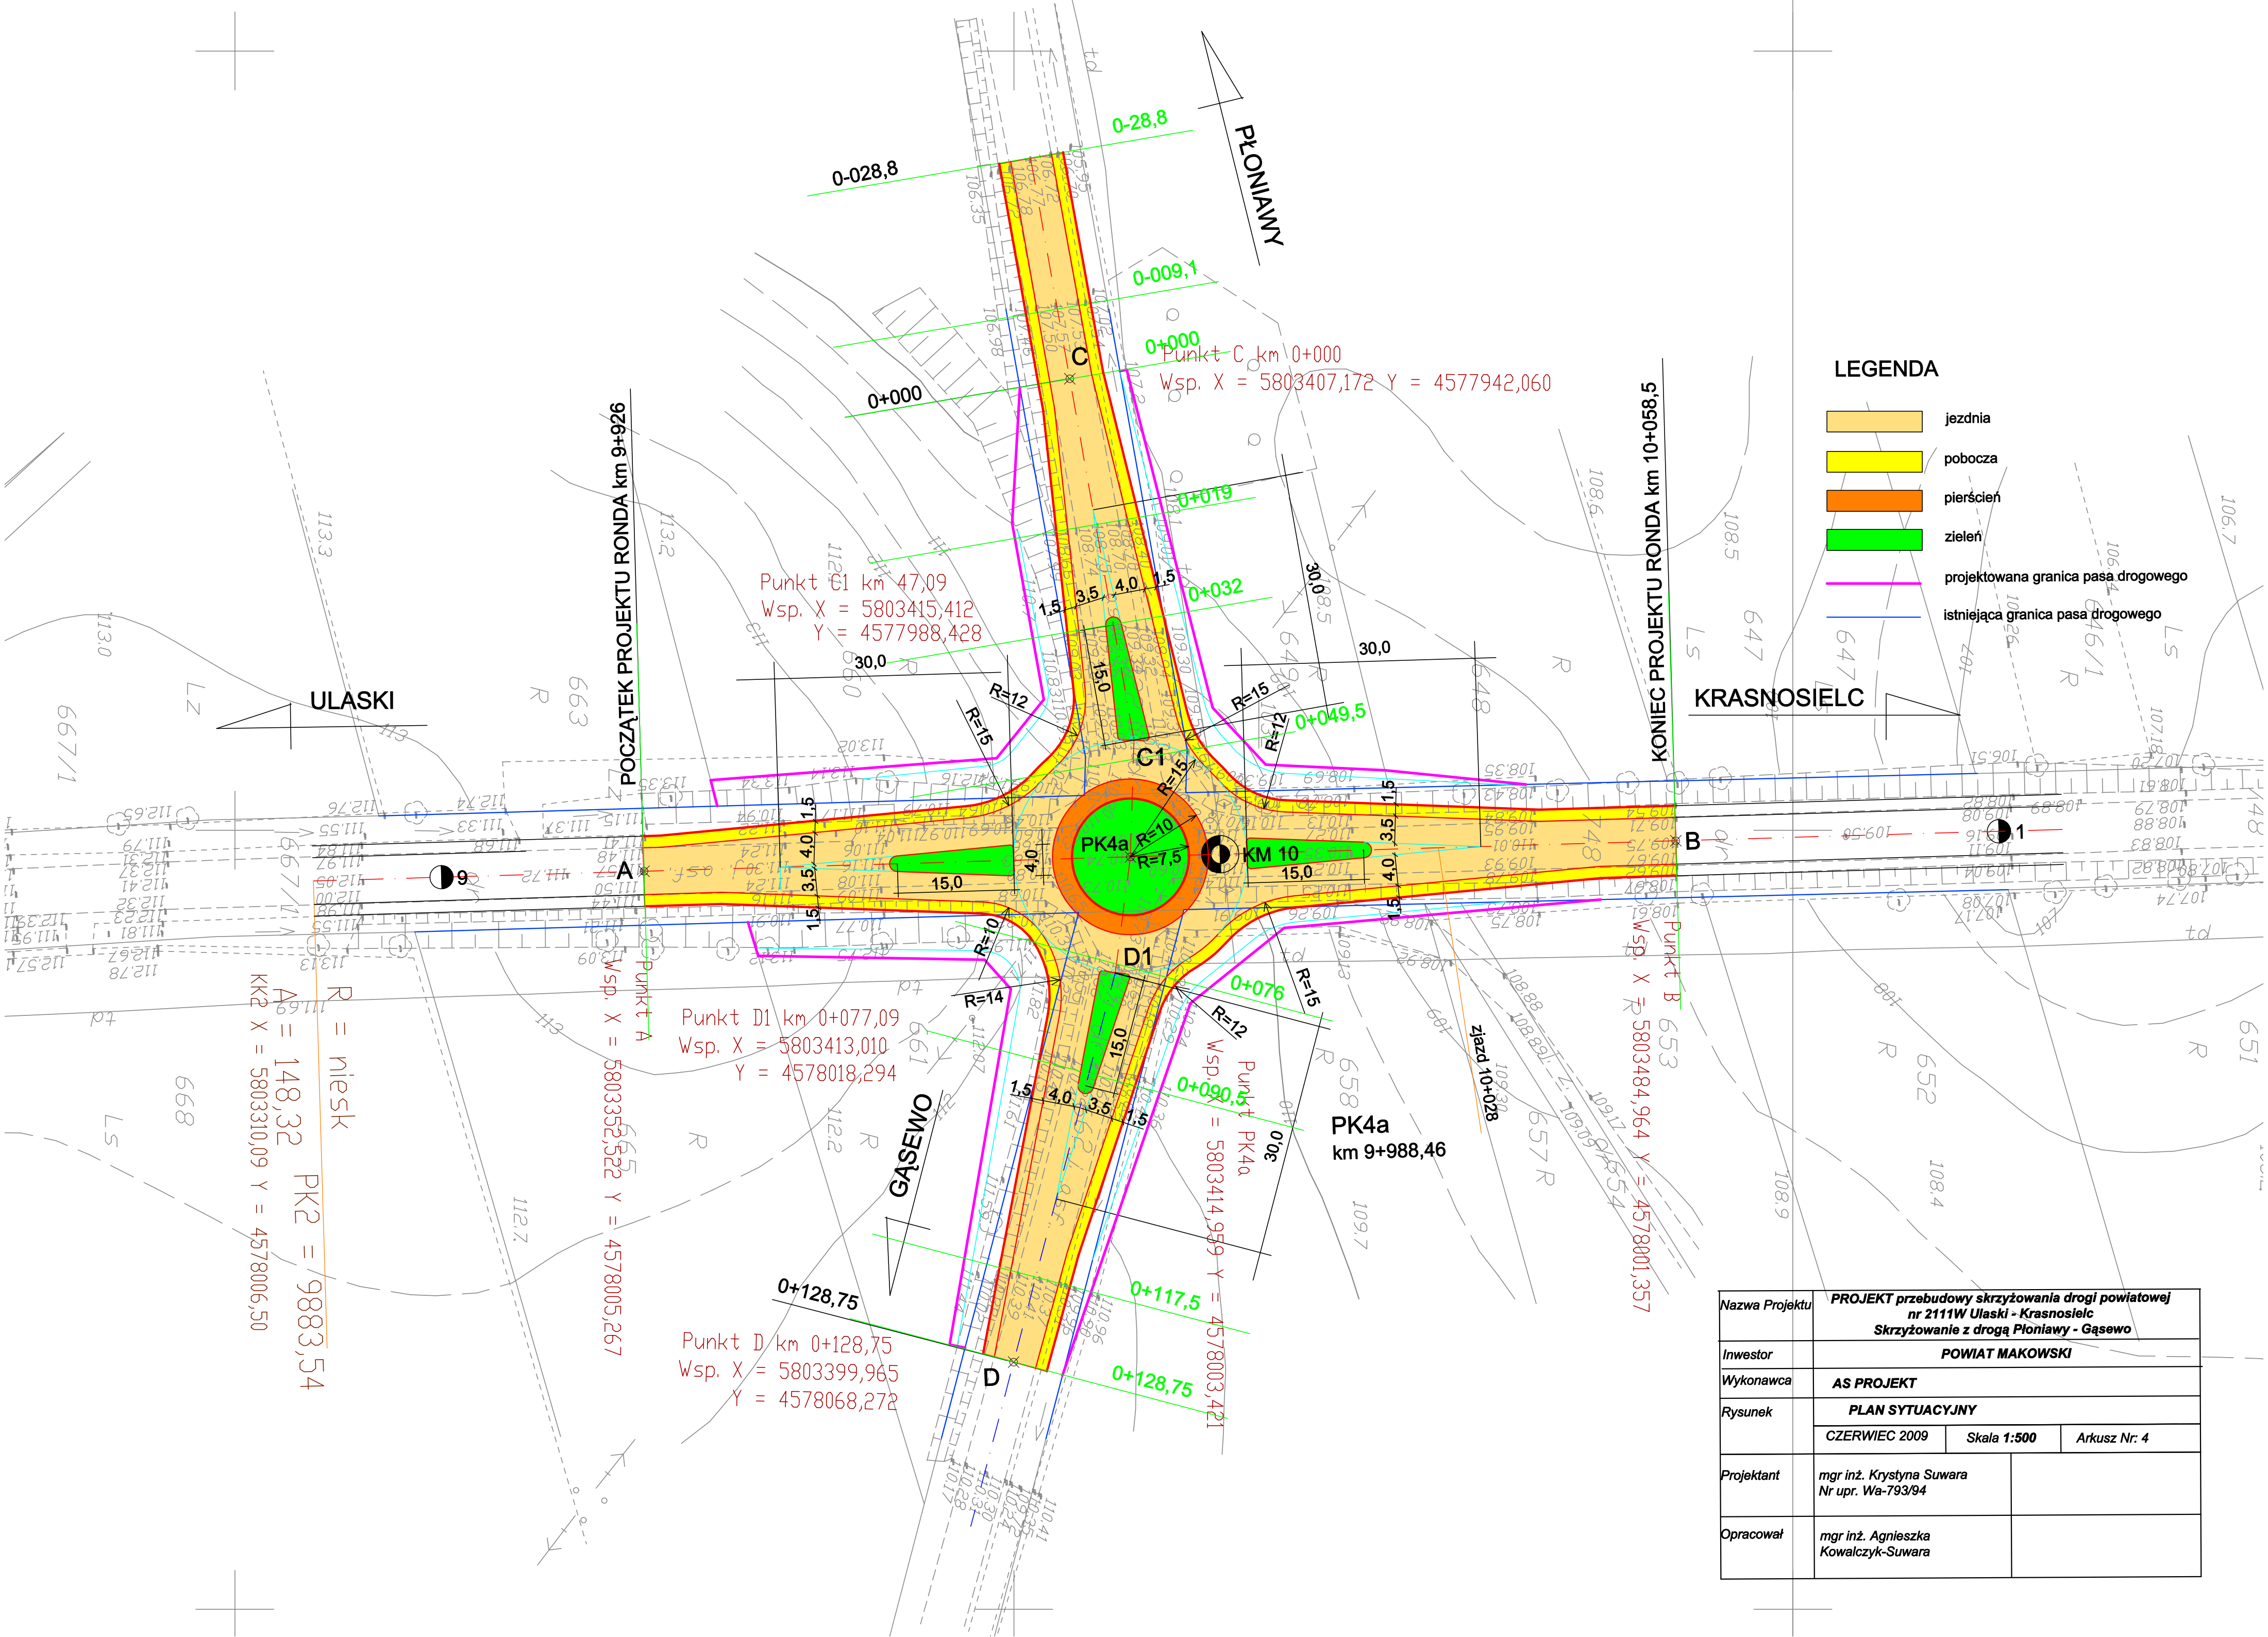

Nazwa Projektu	PROJEKT przebudowy skrzyżowania drogi powiatowej nr 2111W Ulaski - Krasnosielc Skrzyżowanie z drogą Płoniały - Gąsewo		
Inwestor	POWIAT MAKOWSKI		
Wykonawca	AS PROJEKT		
Rysunek	PLAN SYTUACYJNY		
	CZERWIEC 2009	Skala 1:500	Arkusz Nr. 4
Projektant	mgr inż. Krystyna Suwara Nr upr. Wa-793/94		
Opracował	mgr inż. Agnieszka Kowalczyk-Suwara		