


Kopia mapy ewidencyjnej
Skala 1:1000

Województwo: 30 - wielkopolskie
Powiat: 3001 - chodzieski
Jednostka ewidencyjna: 300104_5 - MARGONIN - OBSZAR WIEJSKI
Obręb ewidencyjny: 0012 - SYPNIEWO
Działka nr: 18/1,18/4,18/6,19/4
Stan na dzień: dn. 11-04-2022 r.
Nr Kancelaryjny: GN.6642.1.249.2022

Legenda:

- Granica terenu objętego wnioskiem
- Teren inwestycji
- Stacja Transformatorowa
- Magazyn energii
- Panele fotowoltaiczne
- ABCD Oznaczenie granic terenu objętego wnioskiem

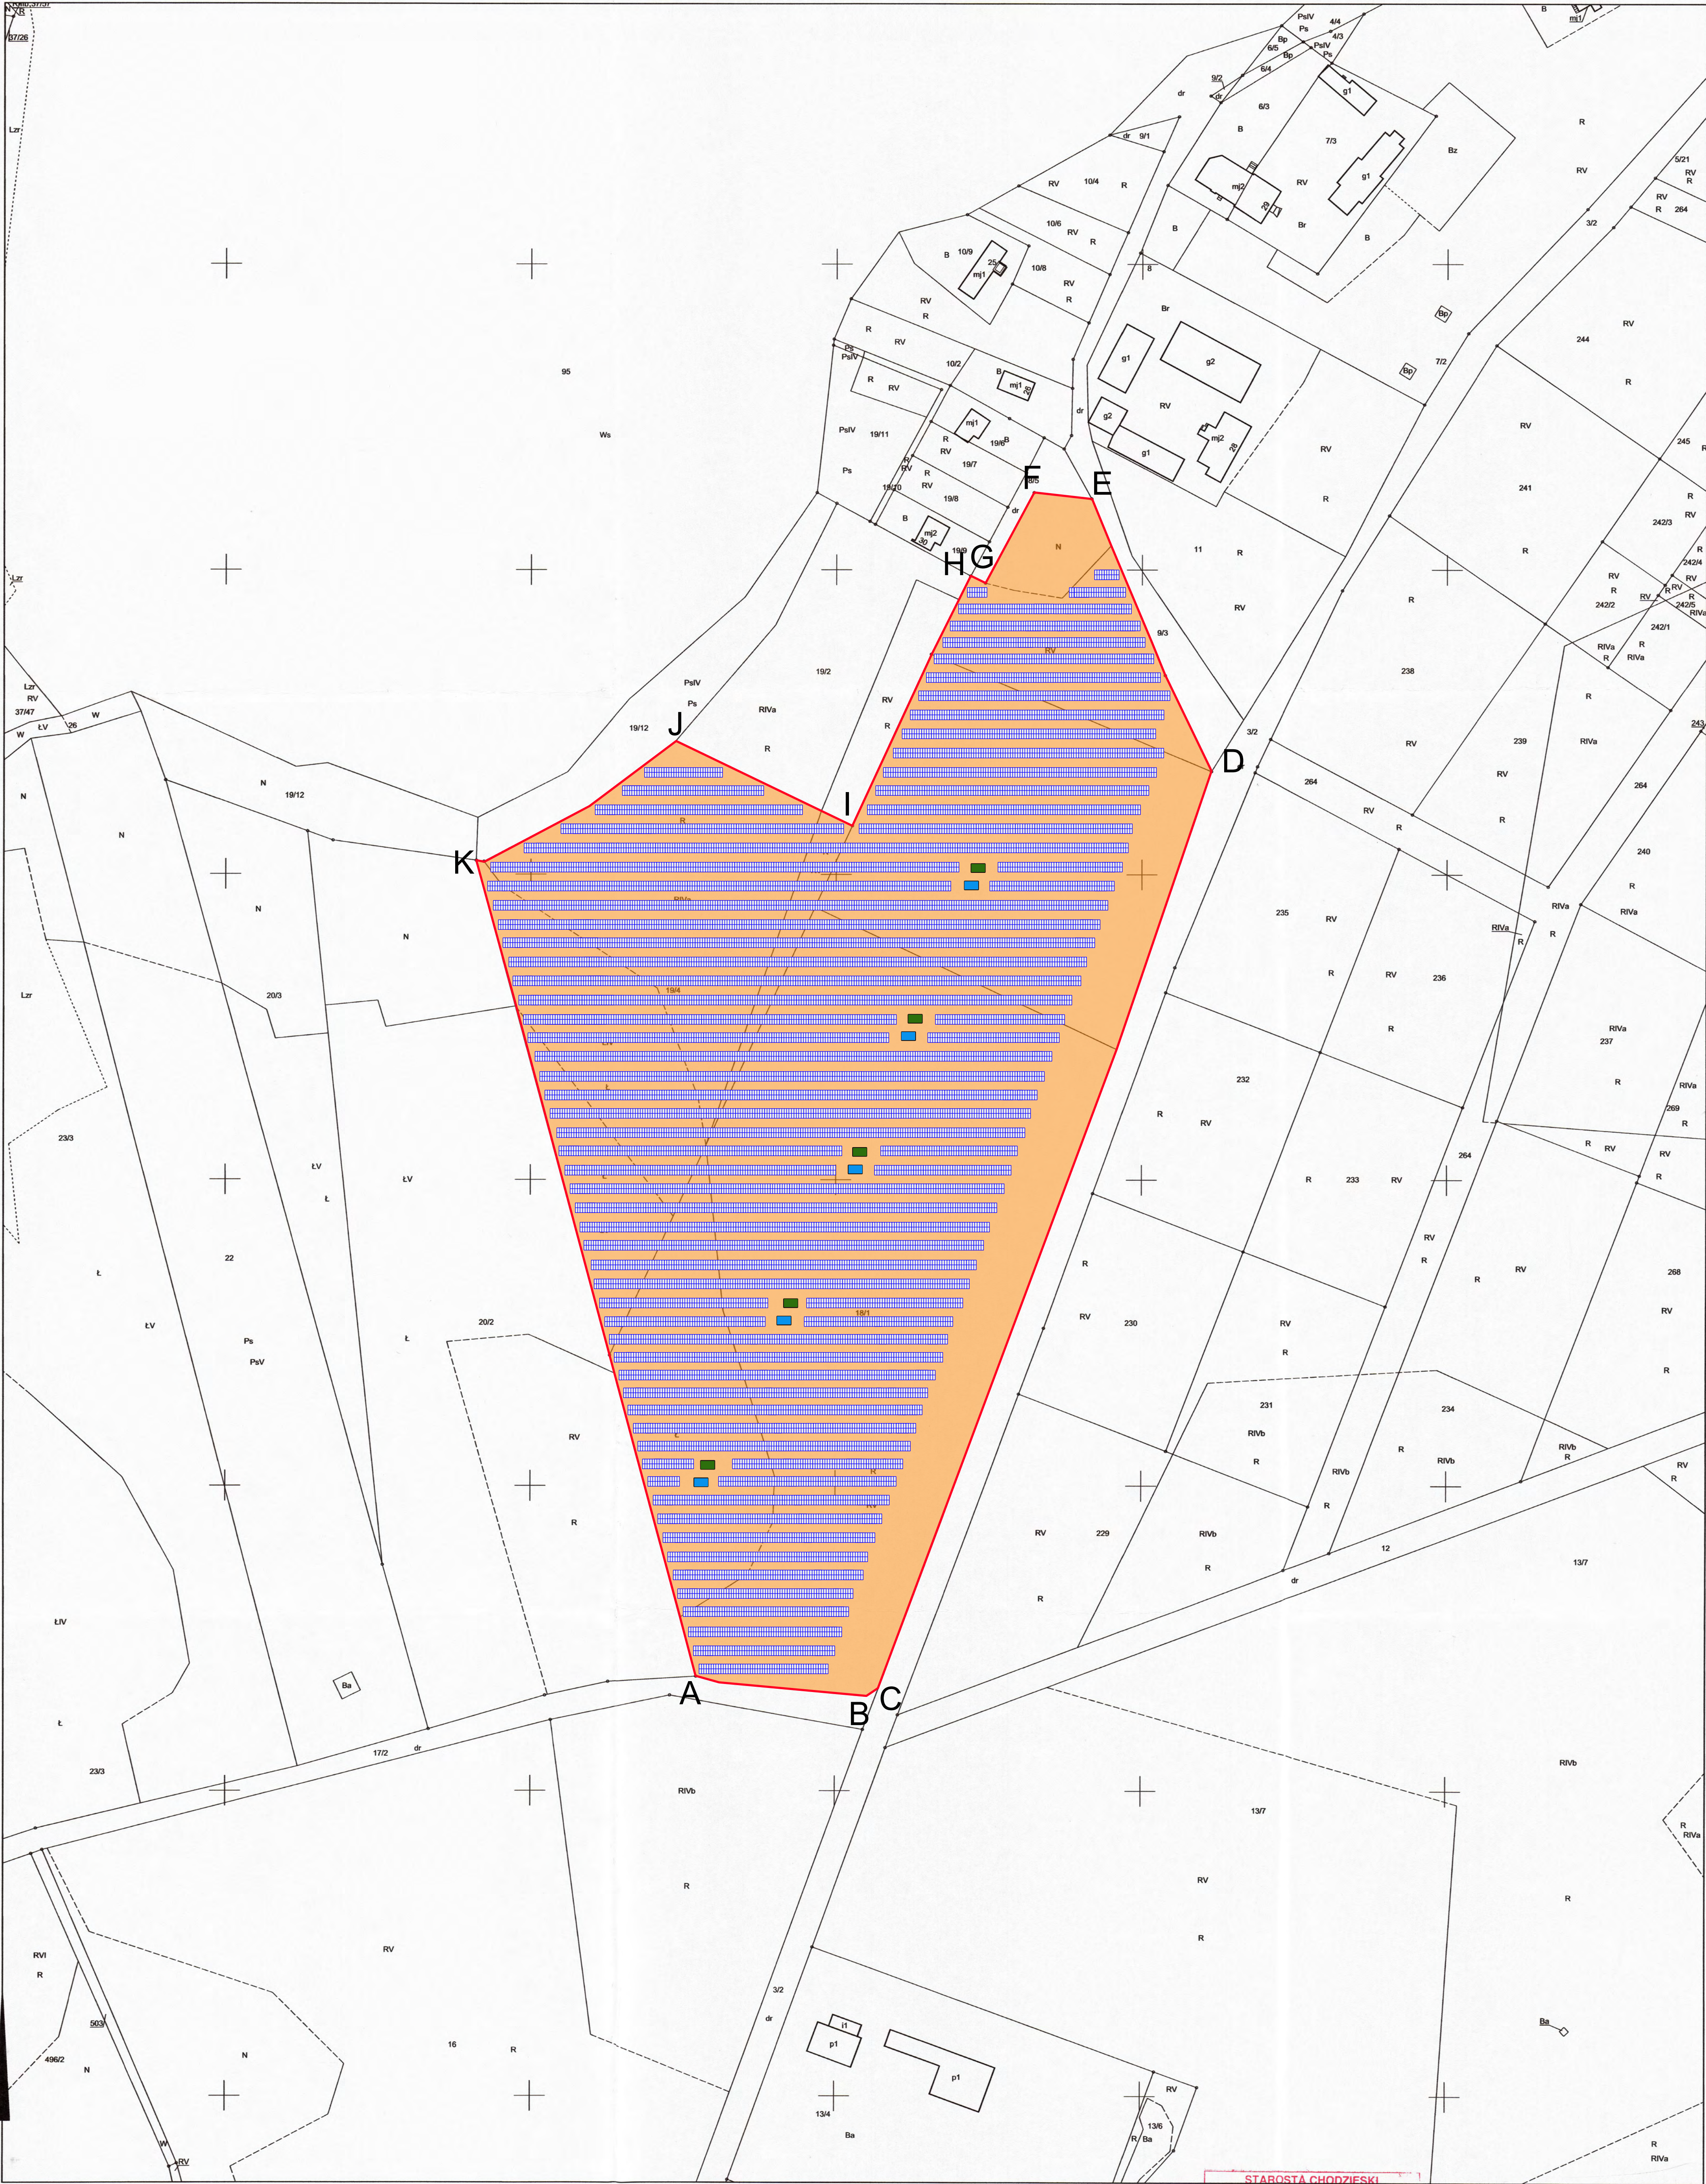

STAROSTA CHODZIESKI
Mapa ewidencyjna
(Nazwa materiału zasobu)
P.3001.2014.1
(Identyfikator ewidencyjny materiału zasobu)
11 KWI. 2022
(Data wykonania kopii materiału zasobu)
Z up. STAROSTY
(linię, nazwisko i podpis osoby, która jest organem)