


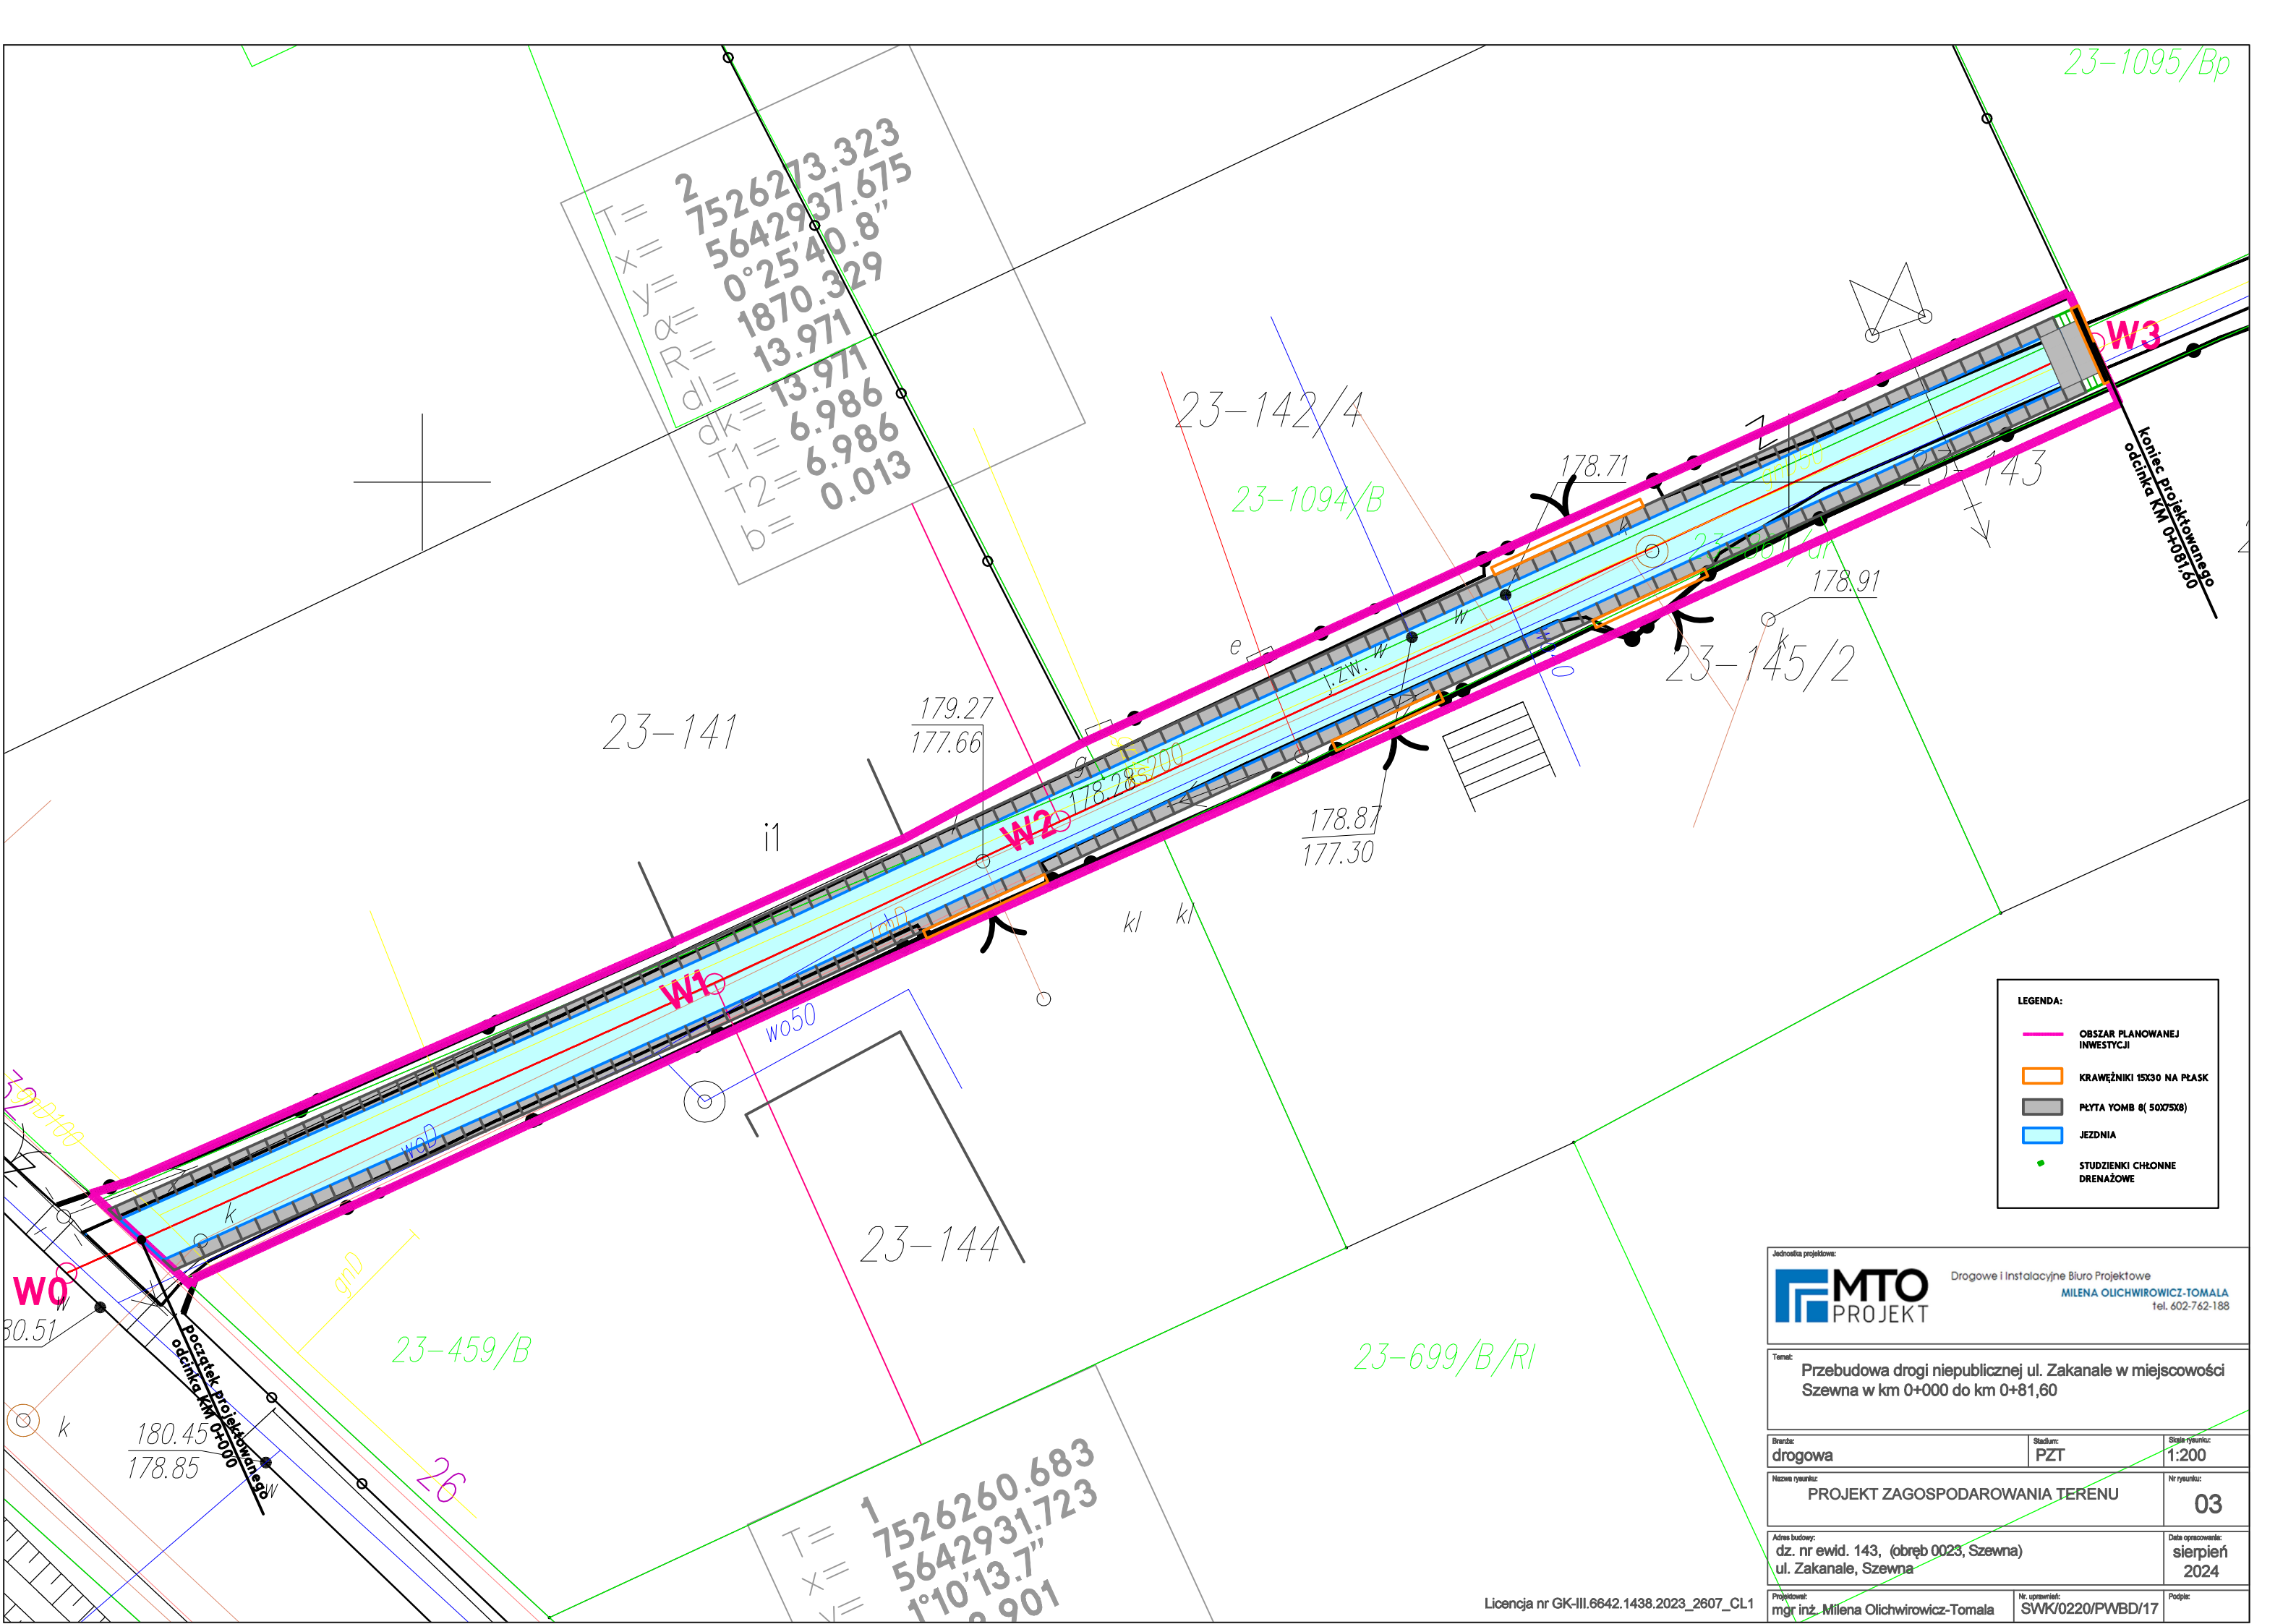

T=2
x=7526273.323
y=5642937.675
α=0°25'40.8"
R=1870.329
dl=13.971
dk=6.986
T1=6.986
T2=0.013
b=0.013

- LEGENDA:
- OBSZAR PLANOWANEJ INWESTYCJI
 - KRAWĘŻNIKI 15X30 NA PŁASK
 - PŁYTA YOMB 8(50X75X8)
 - JEZDNI
 - STUDZIENKI CHŁONNE DRENAŻOWE

Jednostka projektowa:

MTO PROJEKT

Drogowe i Instalacyjne Biuro Projektowe
MILENA OLIHWIOWICZ-TOMALA
tel. 602-762-188

Temat: Przebudowa drogi niepublicznej ul. Zakanale w miejscowości Szewna w km 0+000 do km 0+81,60

Brutto: drogowa

Stadium: PZT

Skala rysunku: 1:200

Nazwa rysunku: PROJEKT ZAGOSPODAROWANIA TERENU

Nr rysunku: 03

Adres budowy: dz. nr ewid. 143, (obręb 0023, Szewna)
ul. Zakanale, Szewna

Data opracowania: sierpień 2024

Projektant: mgr inż. Milena Olichwiowicz-Tomala

Nr uprawnień: SWK/0220/PWBD/17

Podpis: