


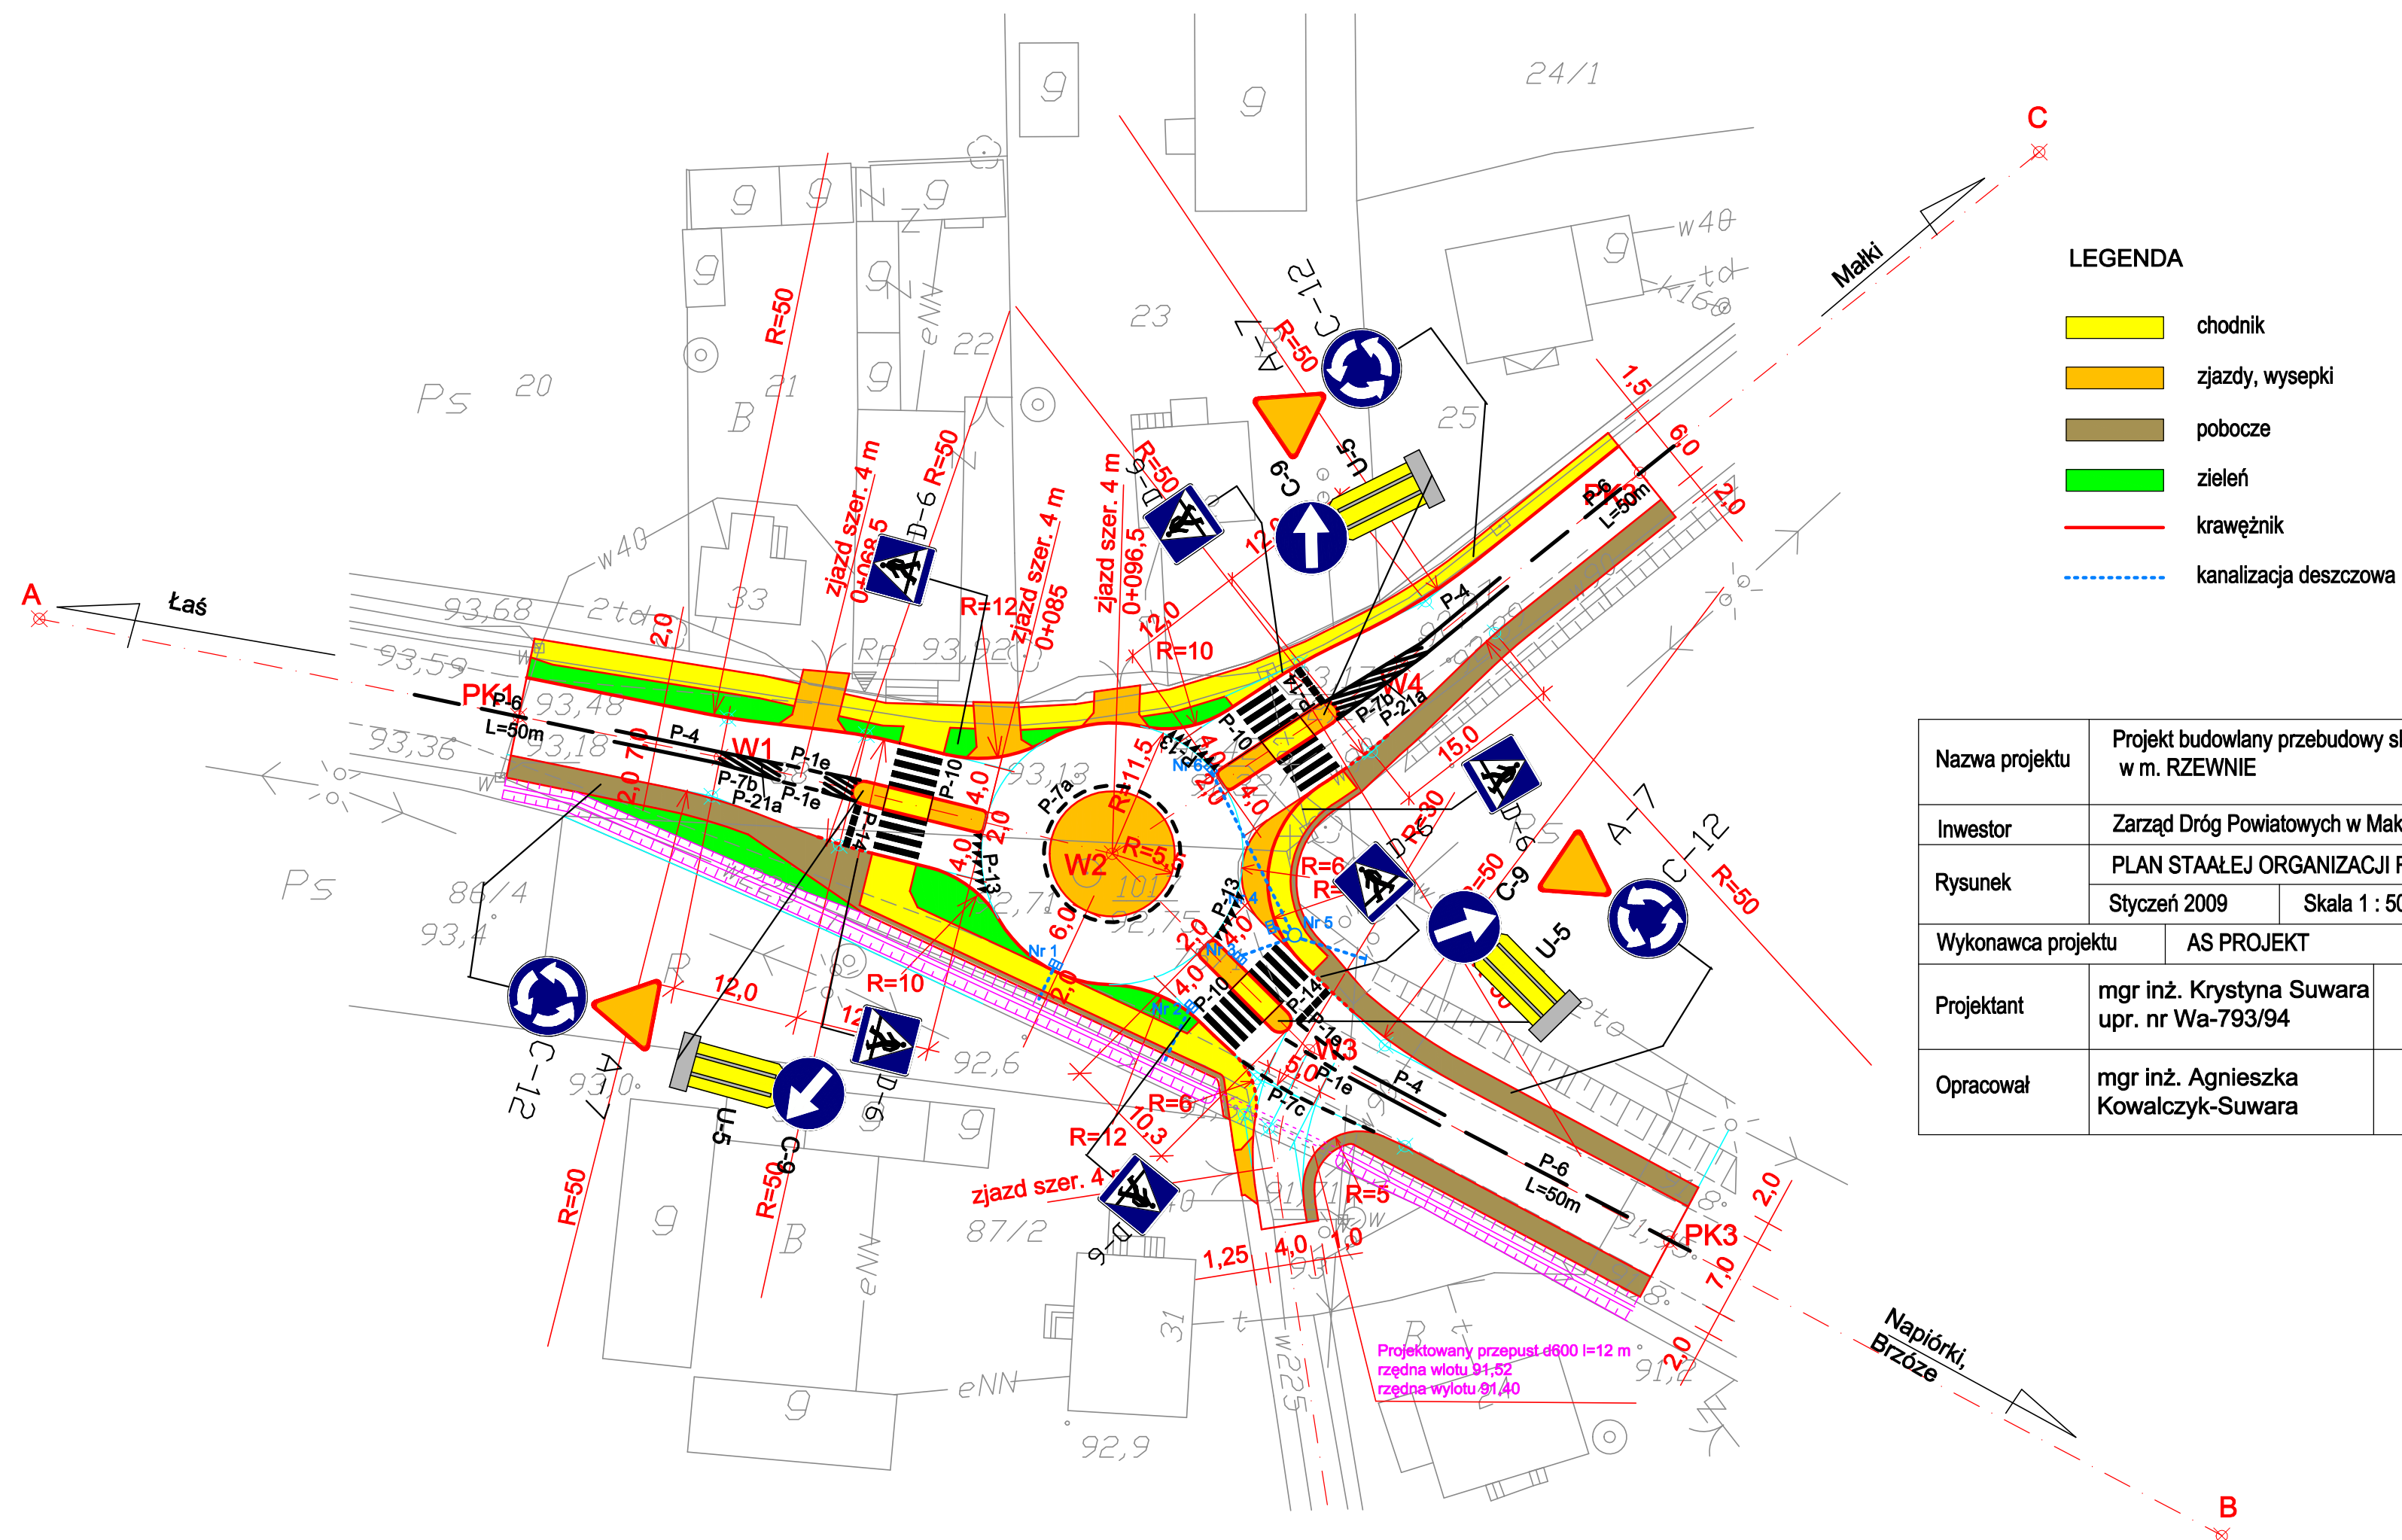

LEGENDA

- chodnik
- zjazdy, wysepki
- pobocze
- zieleń
- krawężnik
- kanalizacja deszczowa

Nazwa projektu	Projekt budowlany przebudowy skrzyżowania dróg w m. RZEWNIE		
Inwestor	Zarząd Dróg Powiatowych w Makowie Mazowieckim		
Rysunek	PLAN STAŁEJ ORGANIZACJI RUCHU		
	Styczeń 2009	Skala 1 : 500	Rysunek 1
Wykonawca projektu	AS PROJEKT		
Projektant	mgr inż. Krystyna Suwara upr. nr Wa-793/94		
Opracował	mgr inż. Agnieszka Kowalczyk-Suwara		