

Kopia mapy ewidencyjnej
Skala 1:5000

Województwo: 30 - wielkopolskie
Powiat: 3001 - chodzieski
Jednostka ewidencyjna: 300102_5 - BUDZYŃ - OBSZAR WIEJSKI
Obręb ewidencyjny: 0005 - DZIEWOKLUCZ
Działka nr: 496/27,496/26, - wg zasięgu
Stan na dzień: dn. 03-04-2023 r.
Nr Kancelaryjny: GN.6642.1.243.2023

STAROSTA CHODZIESKI

Mapa ewidencyjna

(Nazwa materiału zasobu)

P.3001.2014.1

(Identyfikator ewidencyjny materiału zasobu)


04 KWI. 2023

(Data wykonania kopii materiału zasobu)

PODINSPEKTOR

Małgorzata Matuszak

(Imię, nazwisko i podpis osoby reprezentującej organ)

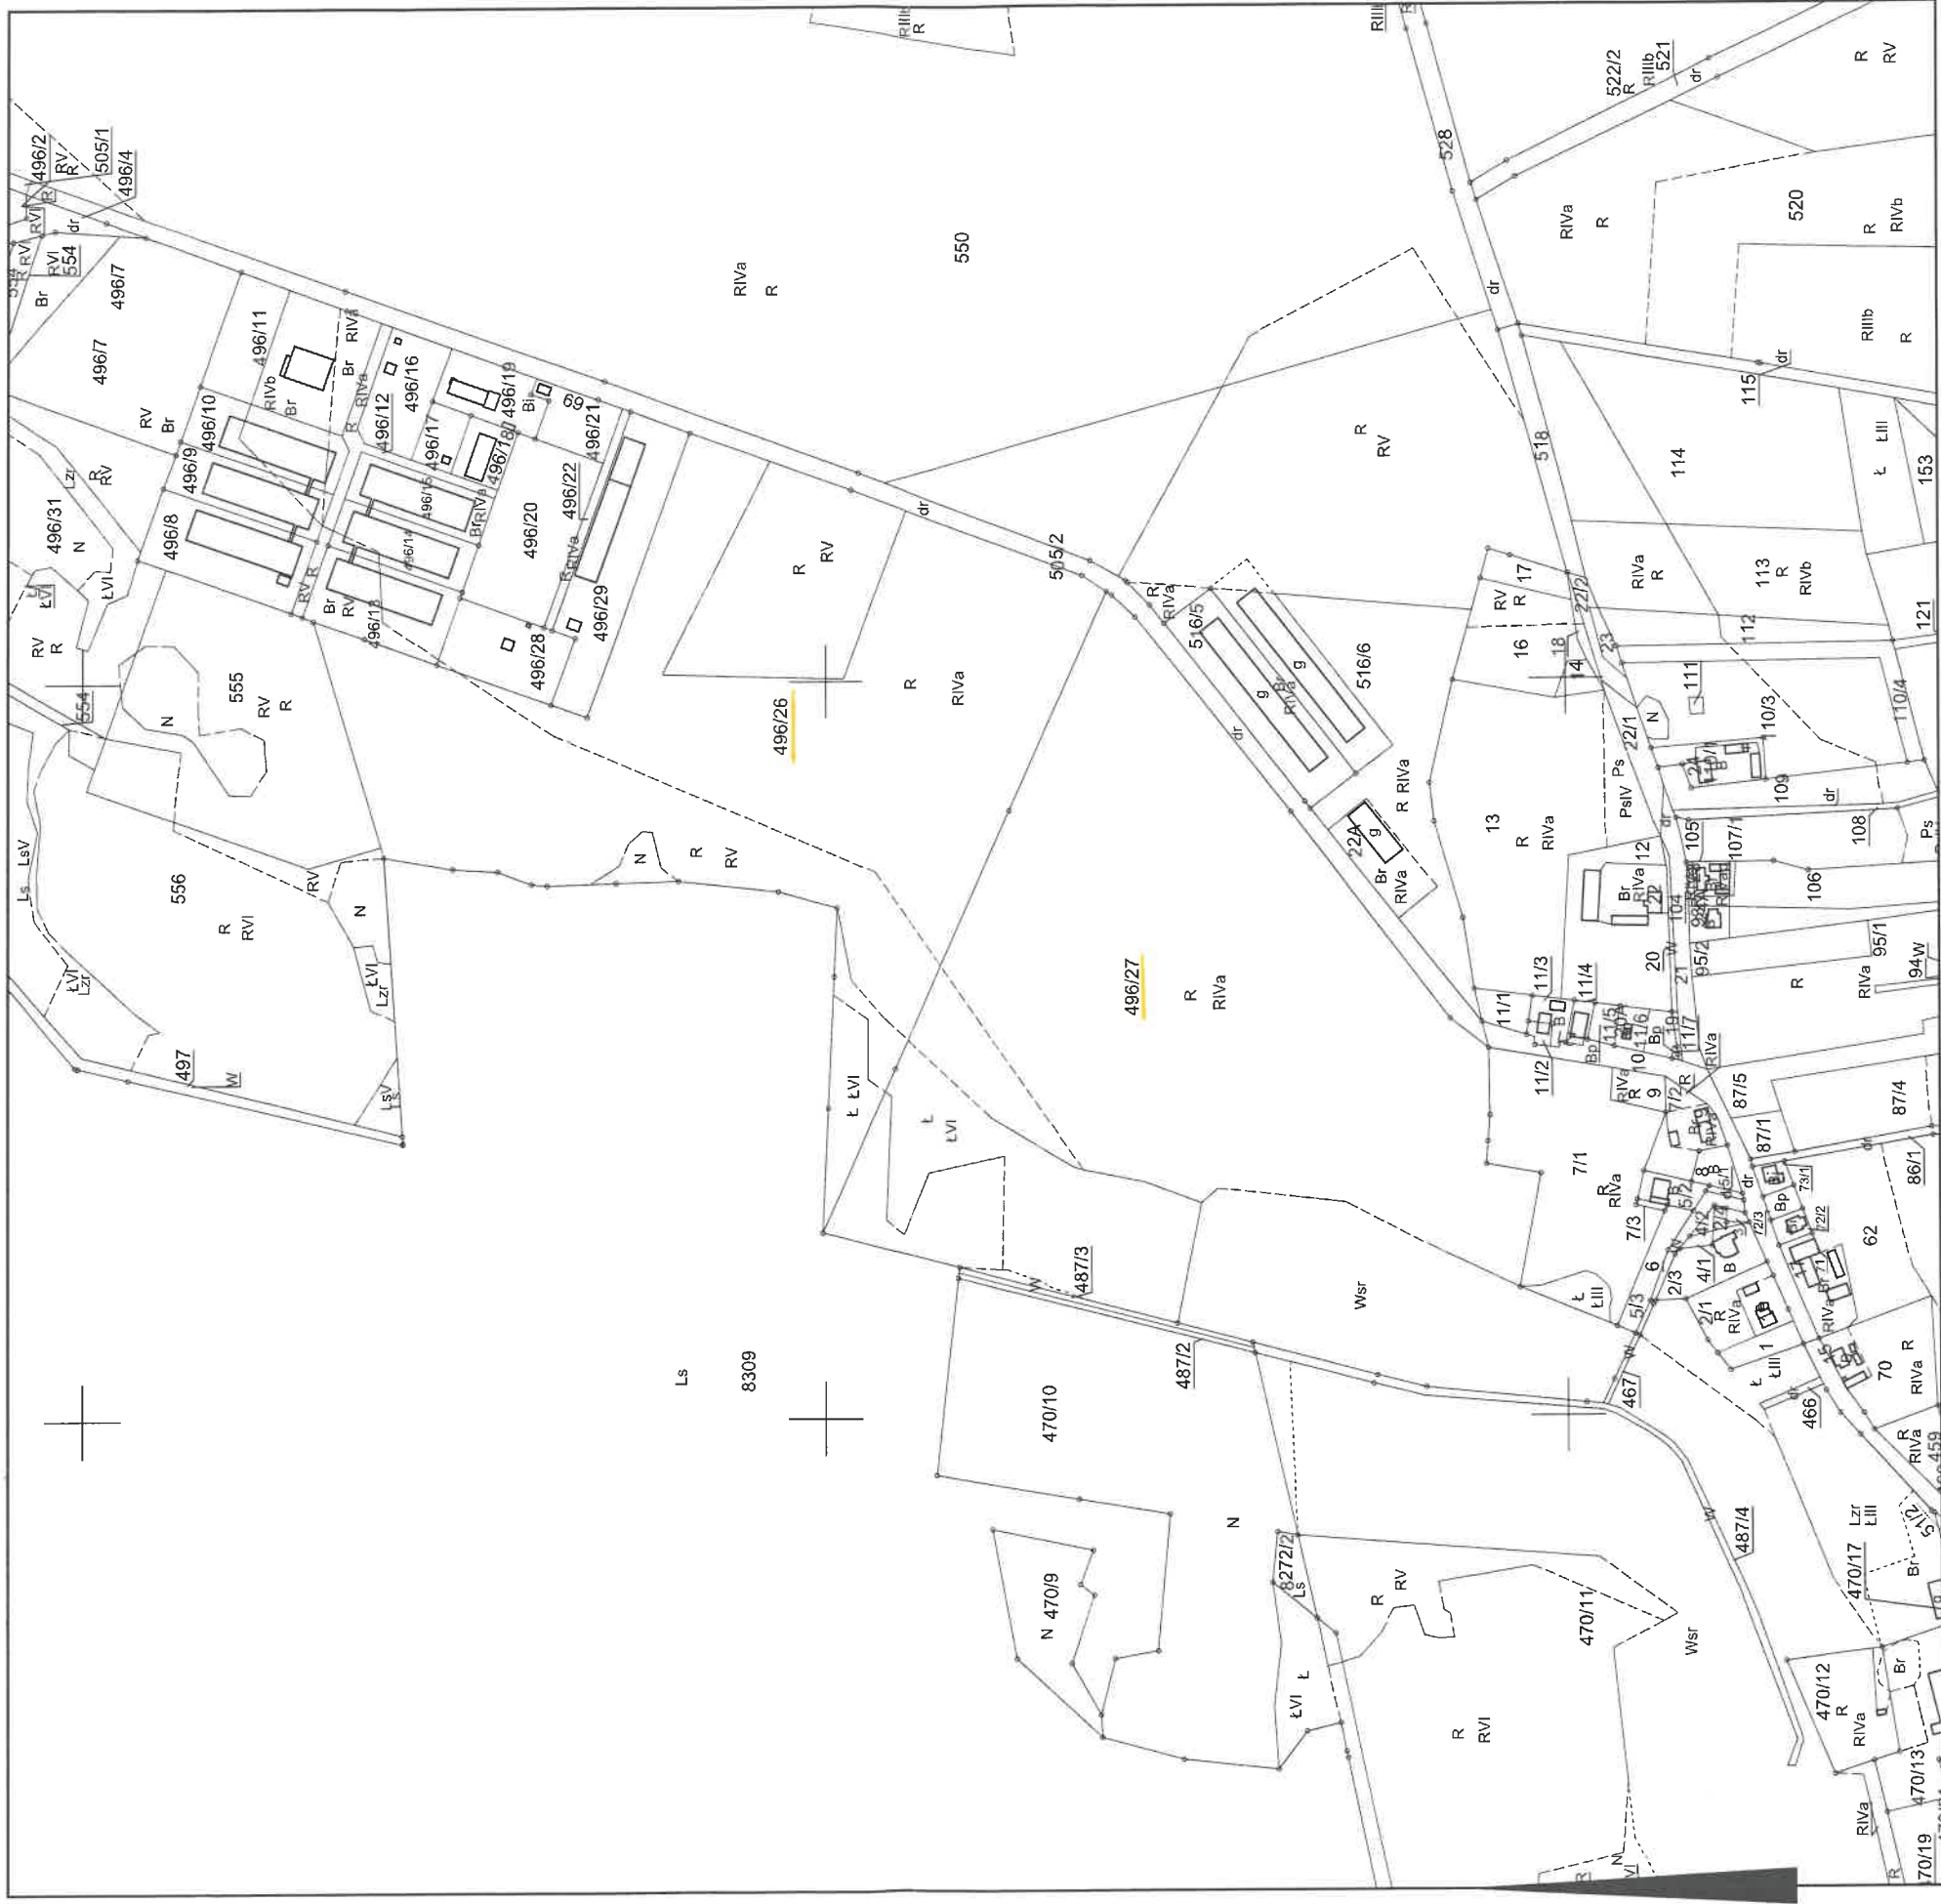

Wykonał

Małgorzata Matuszak

Małgorzata Matuszak