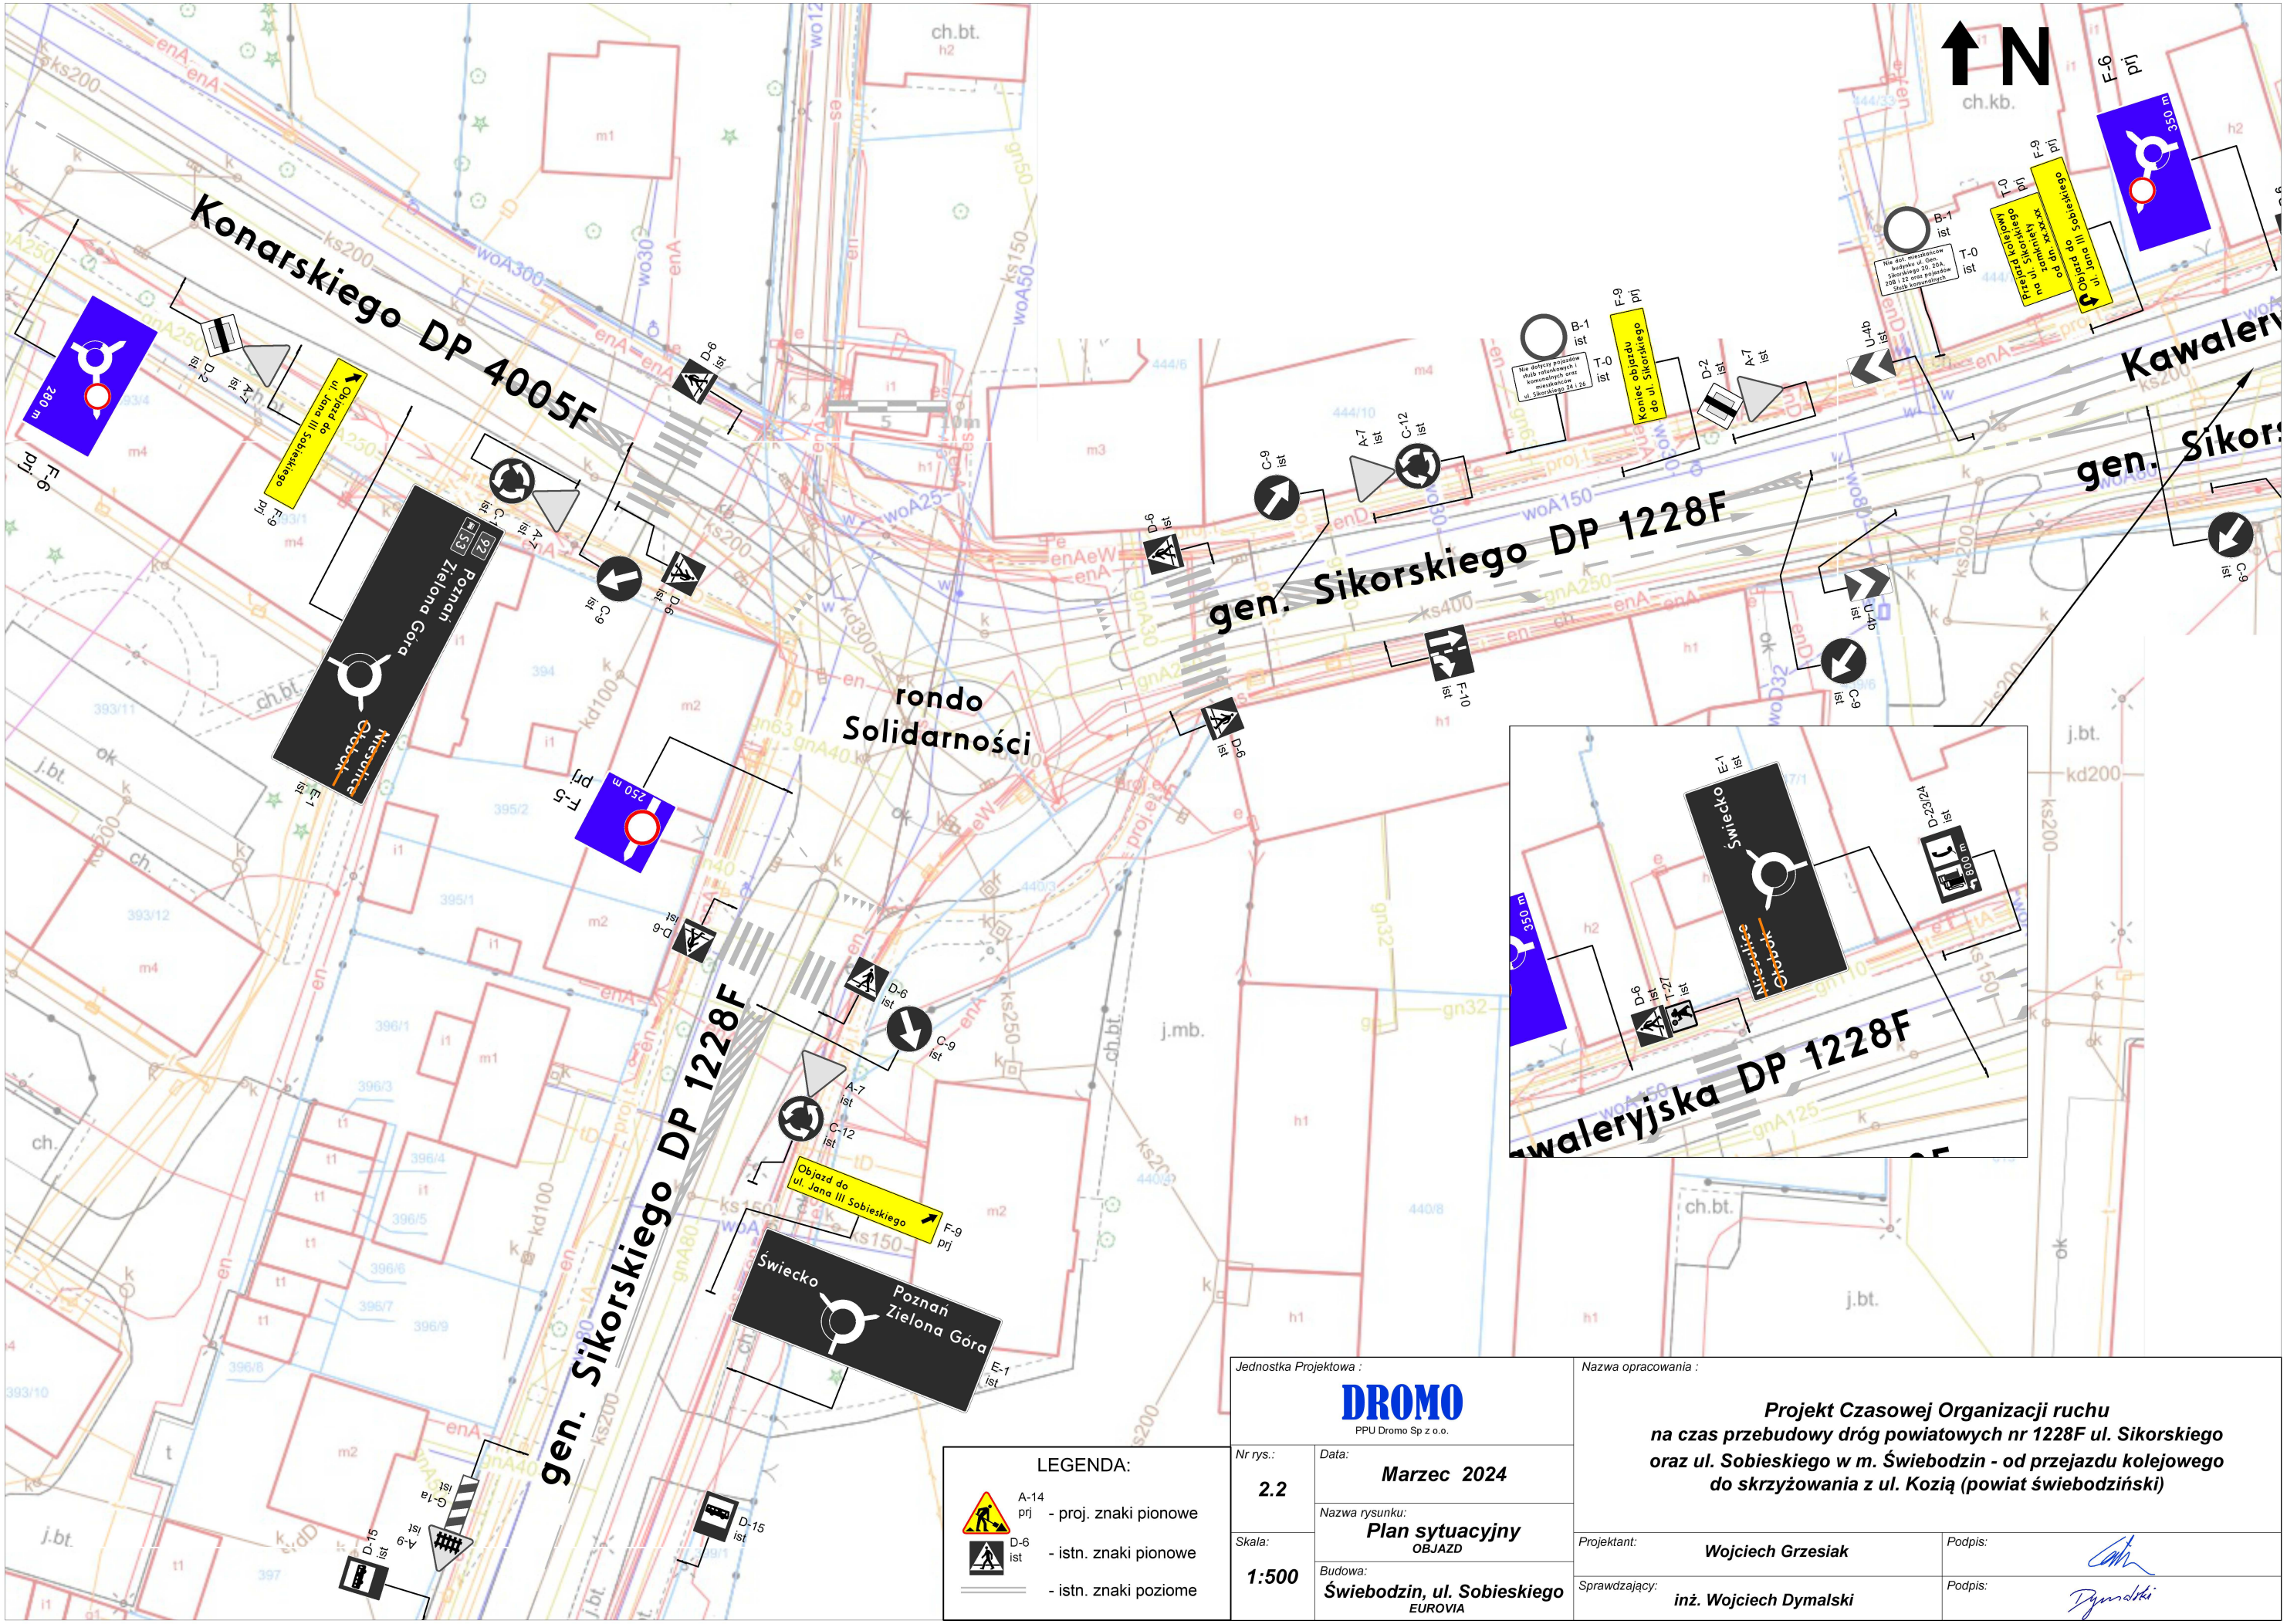

LEGENDA:

- A-14 prj - proj. znaki pionowe
- D-6 ist - istn. znaki pionowe
- istn. znaki poziome

Jednostka Projektowa: DROMO PPU Dromo Sp z o.o.	Nazwa opracowania: **Projekt Czasowej Organizacji ruchu na czas przebudowy dróg powiatowych nr 1228F ul. Sikorskiego oraz ul. Sobieskiego w m. Świebodzin - od przejazdu kolejowego do skrzyżowania z ul. Kozią (powiat świebodziński)**
Nr rys.: **2.2**	Data: **Marzec 2024**
Skala: **1:500**	Nazwa rysunku: **Plan sytuacyjny** OBJAZD
	Budowa: **Świebodzin, ul. Sobieskiego** EUROVIA
	Projektant: **Wojciech Grzesiak** Podpis:
	Sprawdzający: **inż. Wojciech Dymalski** Podpis: